


VODOMĚRNÁ ŠACHTA EKOCIS


VŠ 1000/1300 - EK

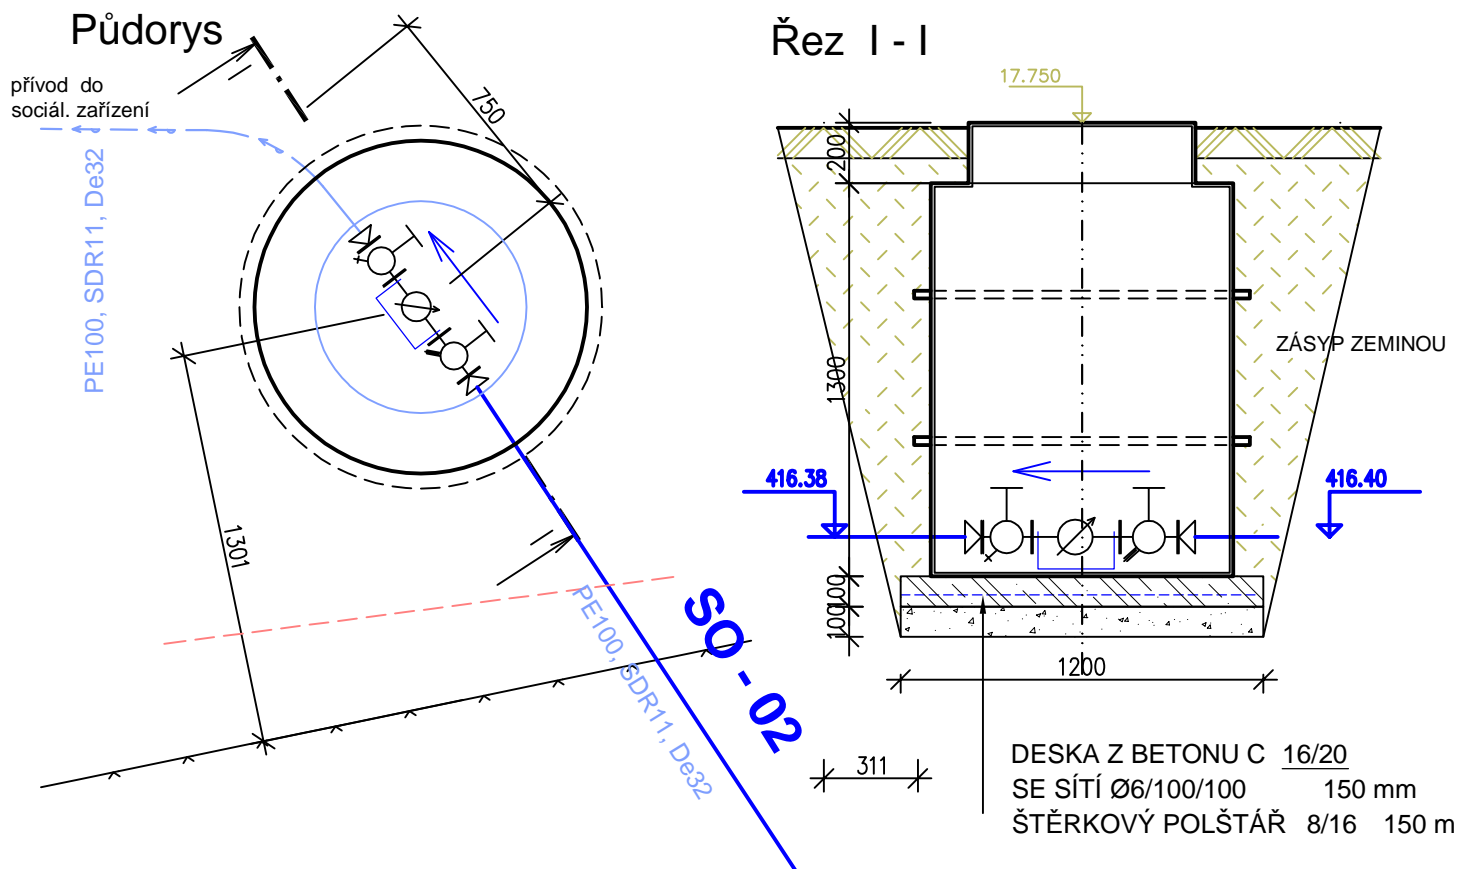

VODOMĚRNÁ SOUPRAVA

kat. č. 101.04 1" (d 32)

souprava se šroubením, kohouty, filtrem a zpětnou klapkou

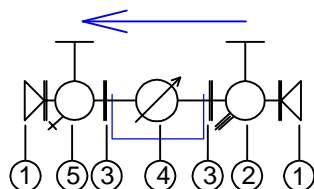

- ① přechod na PE
- ② kohout s filtrem 1"
- ③ šroubení vodoměru
- ④ nerez držák vodoměru
- ③ šroubení vodoměru
- ⑤ kohout se zpětnou klapkou a vypouštěcím ventilem 1"
- ① přechod na PE

| | | | | |
|--|-------------|-----------------------|--|----------|
| ODPOVĚDNÝ PROJEKTANT: | VYPRACOVAL: | SPOLUPRACOVAL: | Jiří JASZ Projektová kancelář Jiřího Franka 1764 256 01 Benešov | |
| Jiří JASZ | Jiří JASZ | | | |
| | | | | |
| MÍSTO: | OKRES: | OBCNÍ - MĚSTSKÝ ÚŘAD: | FORMÁT: | 1x A4 |
| Okrouhlice | Benešov | Benešov | STUPEŇ: | DÚR |
| INVESTOR: Město Benešov, Masarykovo nám. 100, 256 01 Benešov | | | ZAK. ČÍSLO: | 03 / 18 |
| STAVBA: | | | DATUM: | 04. 2018 |
| NOVOSTAVBA SOCIÁLNÍHO ZAŘÍZENÍ | | | MĚŘÍTKO: | 1 : 25 |
| sportoviště Okrouhlice, p.č. 5232, KÚ Benešov | | | ČÍSLO PŘÍLOHY: | |
| OBSAH: SO - 02 | | | SO - 02 04 | |
| VODOMĚRNÁ ŠACHTA EKOCIS | | | | |