ÚZEMÍ
POVRCH ÚZEMÍ
PARCELY
POVODI
VZDÁLENOST ŠACHET
NÁZVY ŠACHET

| | | | | |
|---|---|---|---|---|
| Benešov | | | | |
| 1 | asfaltová komunikace | | | |
| 2 | 3501 | 2363/1 | | |
| 1-09-03-136 | | | | |
| 23.30 | 24.70 | 24.10 | 37.90 | |
| ŠS | Š1 | Š2 | Š3 | Š4 |

stoka

UV1

UV4

LEGENDA:
1) ost.plocha
2) 2361/1

kabely nn,VN
86.70 m

Podélný profil stoky Chalupeckého ul.

MĚŘÍTKO 1:500 / 1:100

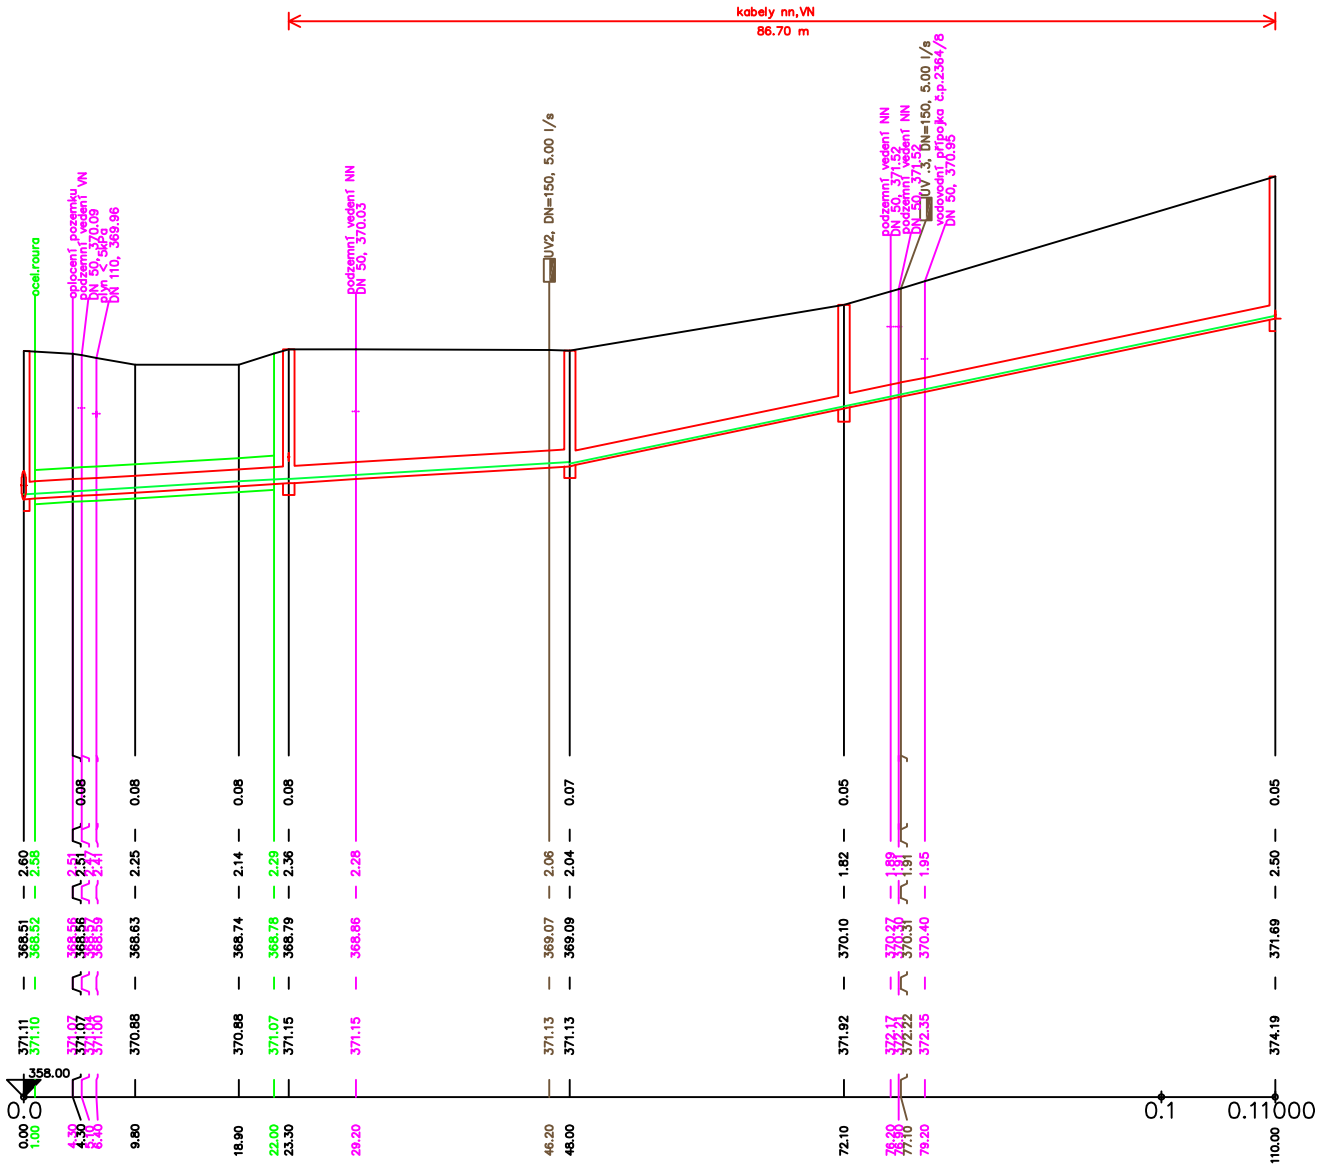


SKLON [promile] – DÉLKA [m]
DN [mm] – MATERIÁL – DÉLKA [m]
KAPACITA [l/s] – RYCHLOST [m/s] (dle: Colebrook)
NAVR.PRUTOK [l/s] – RYCHLOST [m/s]

| | |
|---|---|
| 12.08 – 48.00 | 41.94 – 62.00 |
| 300 – KAMENINA – 48.00 | 250 – KAMENINA – 62.00 |
| 166.07 – 2.35 | 202.87 – 4.13 |
| 25.00 – 1.59 / 20.00 – 1.49 | 15.00 – 2.27 |

| Zodp.projektant : | Vypracoval : | Spolupráce : | Jan Bejček,VODOMONT Tyršova 1902, Benešov tel: 317 726 445 | |
|---|---|---|---|---|
| Jan Bejček | ing.Jana Kurzová | Daniela Chotašová | | |
| Místo : | Stavební úřad : | Městský úřad : | | |
| J.F.Chalupeckého ul. | Benešov | Benešov | Formát : | 3 x A4 |
| Investor: Město Benešov,Masarykovo nám 100,256 01 Benešov | | | Stupeň : | DUR-DSP |
| Stavba : Kanalizace ulice J.F.Chalupeckého | | | Zak.číslo : | V-13/2017 |
| | | | Datum : | IV/2017 |
| | | | Měřítko : | 1 : 500/100 |
| Obsah : Podélný profil kanal.stoky | | | Číslo přílohy : | 5. |