

POZNÁMKY:

Žebérkové pletivo, pozinkovaný drát tl. 2,5mm, oka 20x20mm


Šrouby BUTTON, čočková hlava, drážka IMBUS, pozinkované

přesný rozměr nutno doměřit na stavbě



v rámci konzultace generálního projektanta s vybraným dodavatelem je možná úprava tvaru a systému kotvení prvků

vybraný dodavatel zpracuje výrobní dokumentaci

PŮDORYS

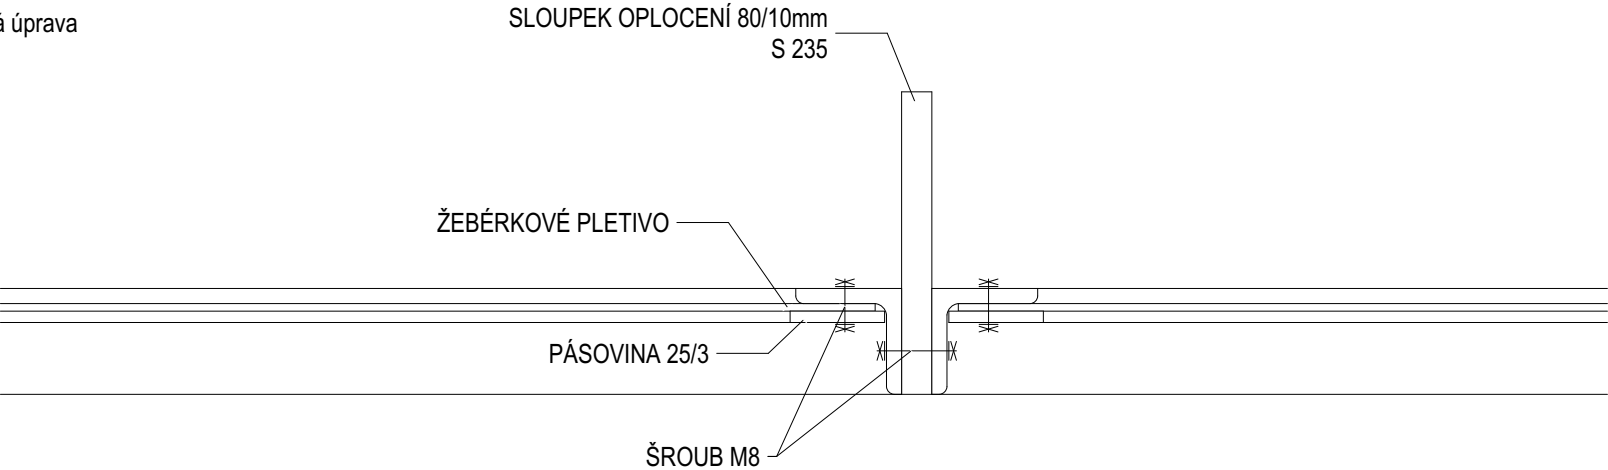

POHLED

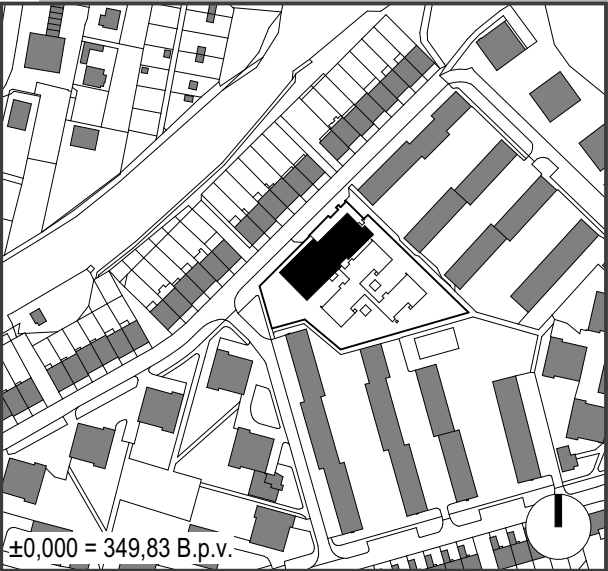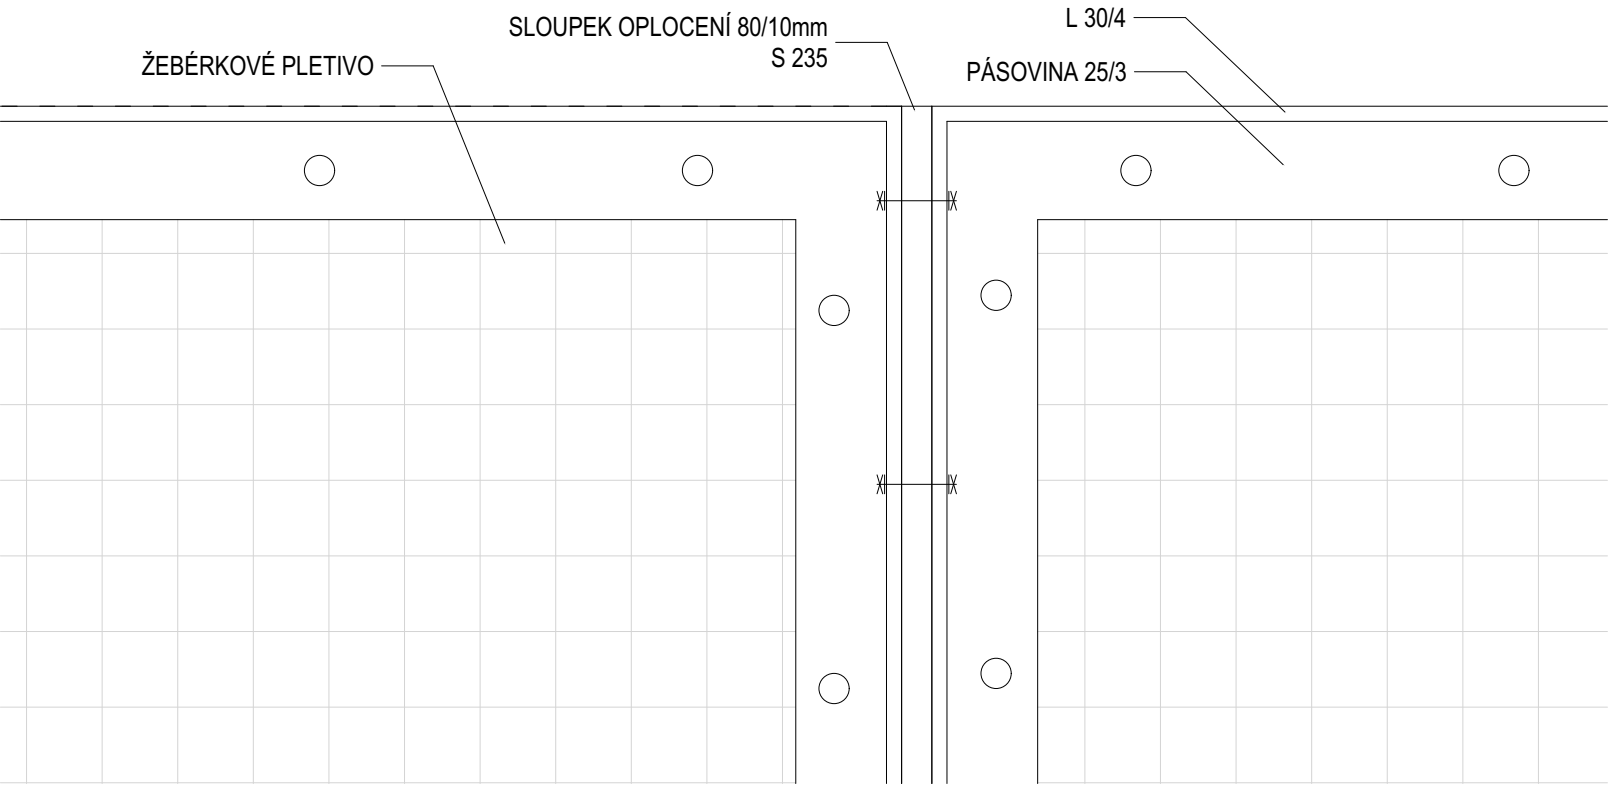

Č. REVIZE	DATUM VYSTAVENÍ	POPIS

INVESTOR (STAVEBNÍK):  
**Město Benešov**  
Masarykovo náměstí 100, Benešov 256 01  
www.benesov-city.cz  
epodatelna@benesov-city.cz  
tel.: 317 754 111



GENERÁLNÍ PROJEKTANT:  
**AGE project, s.r.o.**  
Plzeňská 2761/313, Praha 13, 155 00  
www.ageproject.cz  
ageproject@ageproject.cz

ZPRACOVATEL ČÁSTI:  
AGE project

ODPOVĚDNÝ PROJEKTANT:  
Ing. Milan Mlada

AKCE:  
**MŠ Spořilov v Benešově - Oplocení**  
parc.č. 2686/21  
k.ú. Benešov u Prahy [602191]  
obec: Benešov [529303]

STUPEŇ: DPS

Č. PROJEKTU: A124 DATUM: 04/2018



OBJEKT: OPLOCENÍ						
ČÁST: OPLOCENÍ						
OBSAH: <b>DETAIL NAPOJENÍ OPLOCENÍ NA SLOUPEK</b>						MĚŘITKO: 1:2
Č. DOKUMENTU:						Č. KOPIE:
<b>D.1</b>	<b>SO.01</b>			<b>5</b>	<b>05</b>	<b>00</b>
ČÁST DOK.	OBJEKT	Č. PROFESE	KÓD PROFESE	SK. VÝKRESU	Č. VÝKRESU	Č. REVIZE