

POZNÁMKY:



Žebérkové pletivo, pozinkovaný drát tl. 2,5mm, oka 20x20mm

Šrouby BUTTON, čočková hlava, drážka IMBUS, pozinkované


přesný rozměr nutno doměřit na stavbě

v rámci konzultace generálního projektanta s vybraným dodavatelem je možná úprava tvaru a systému kotvení prvků

vybraný dodavatel zpracuje výrobní dokumentaci

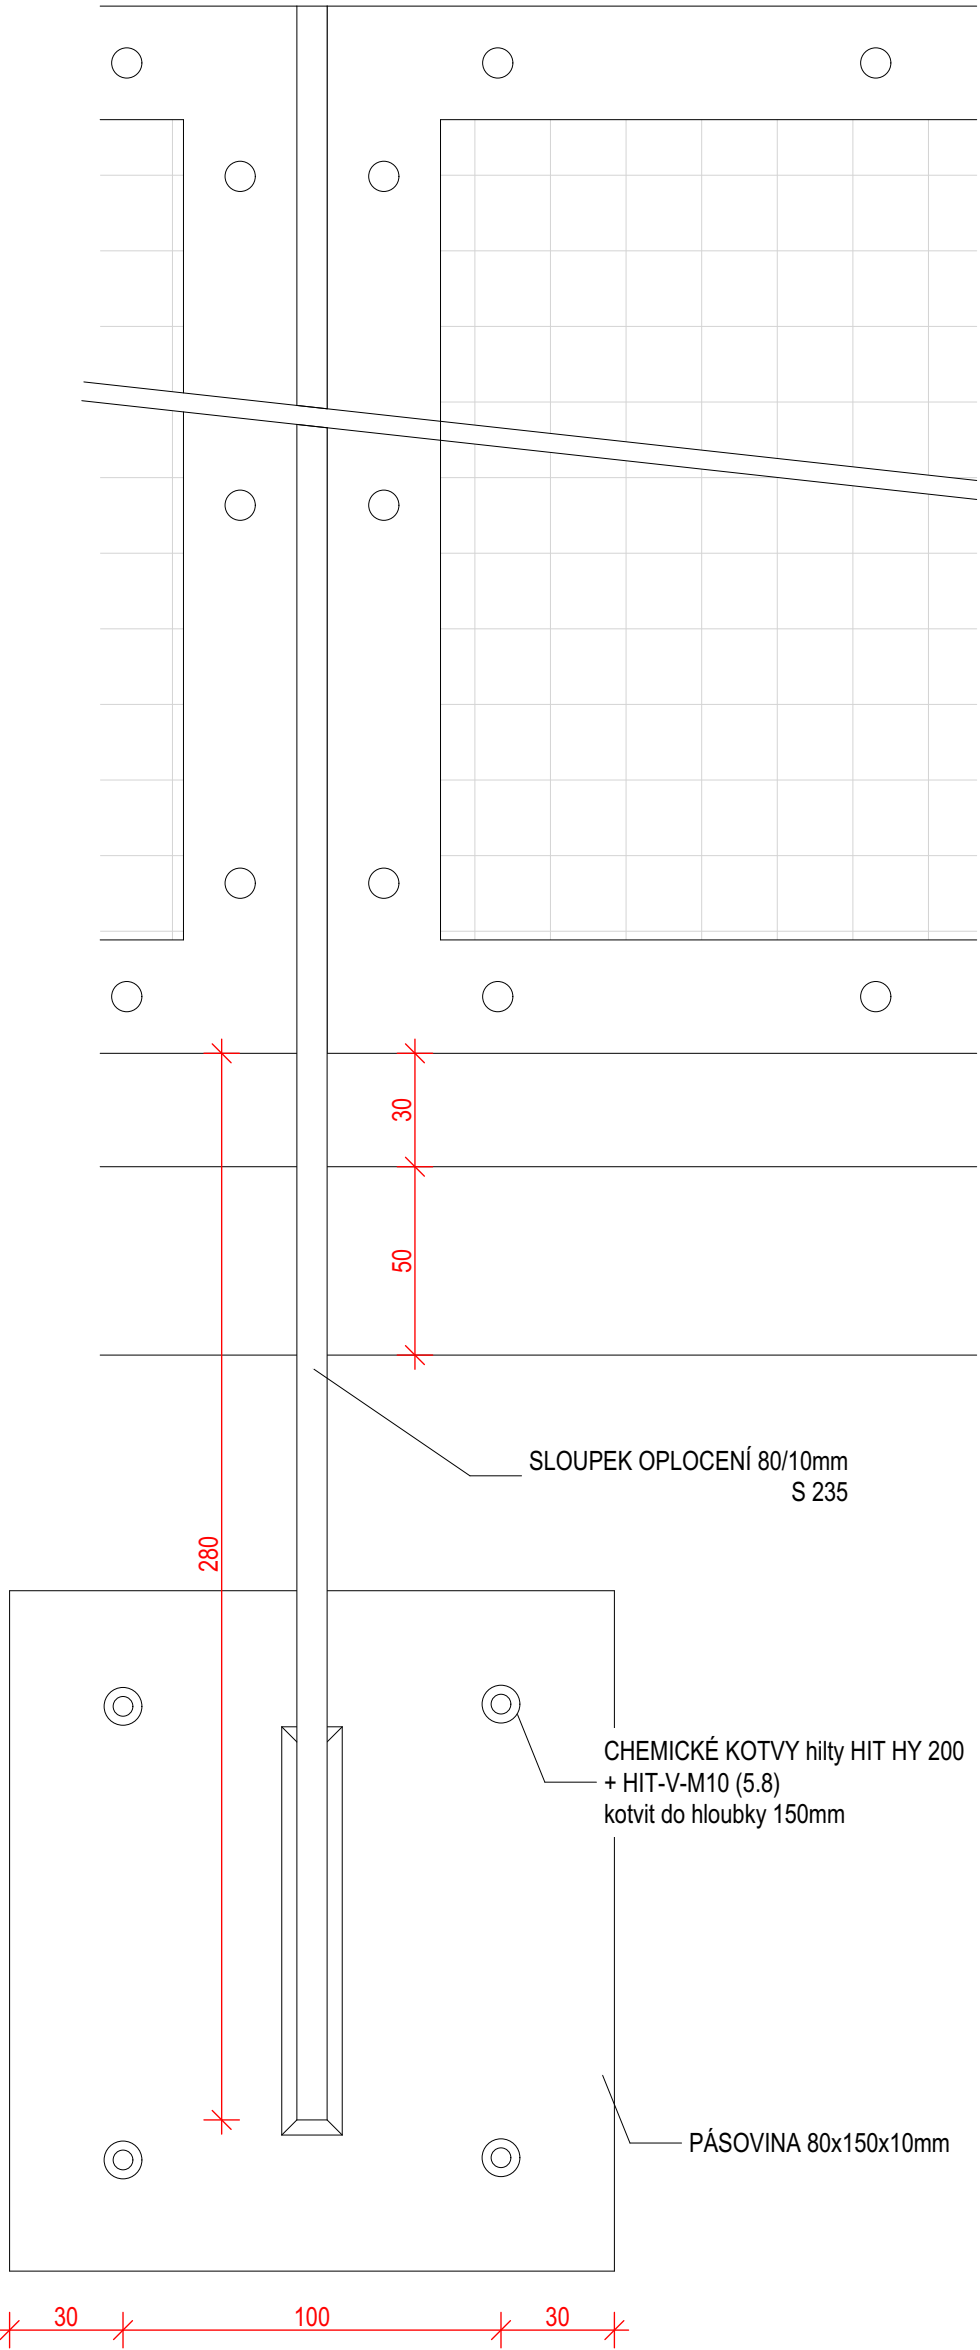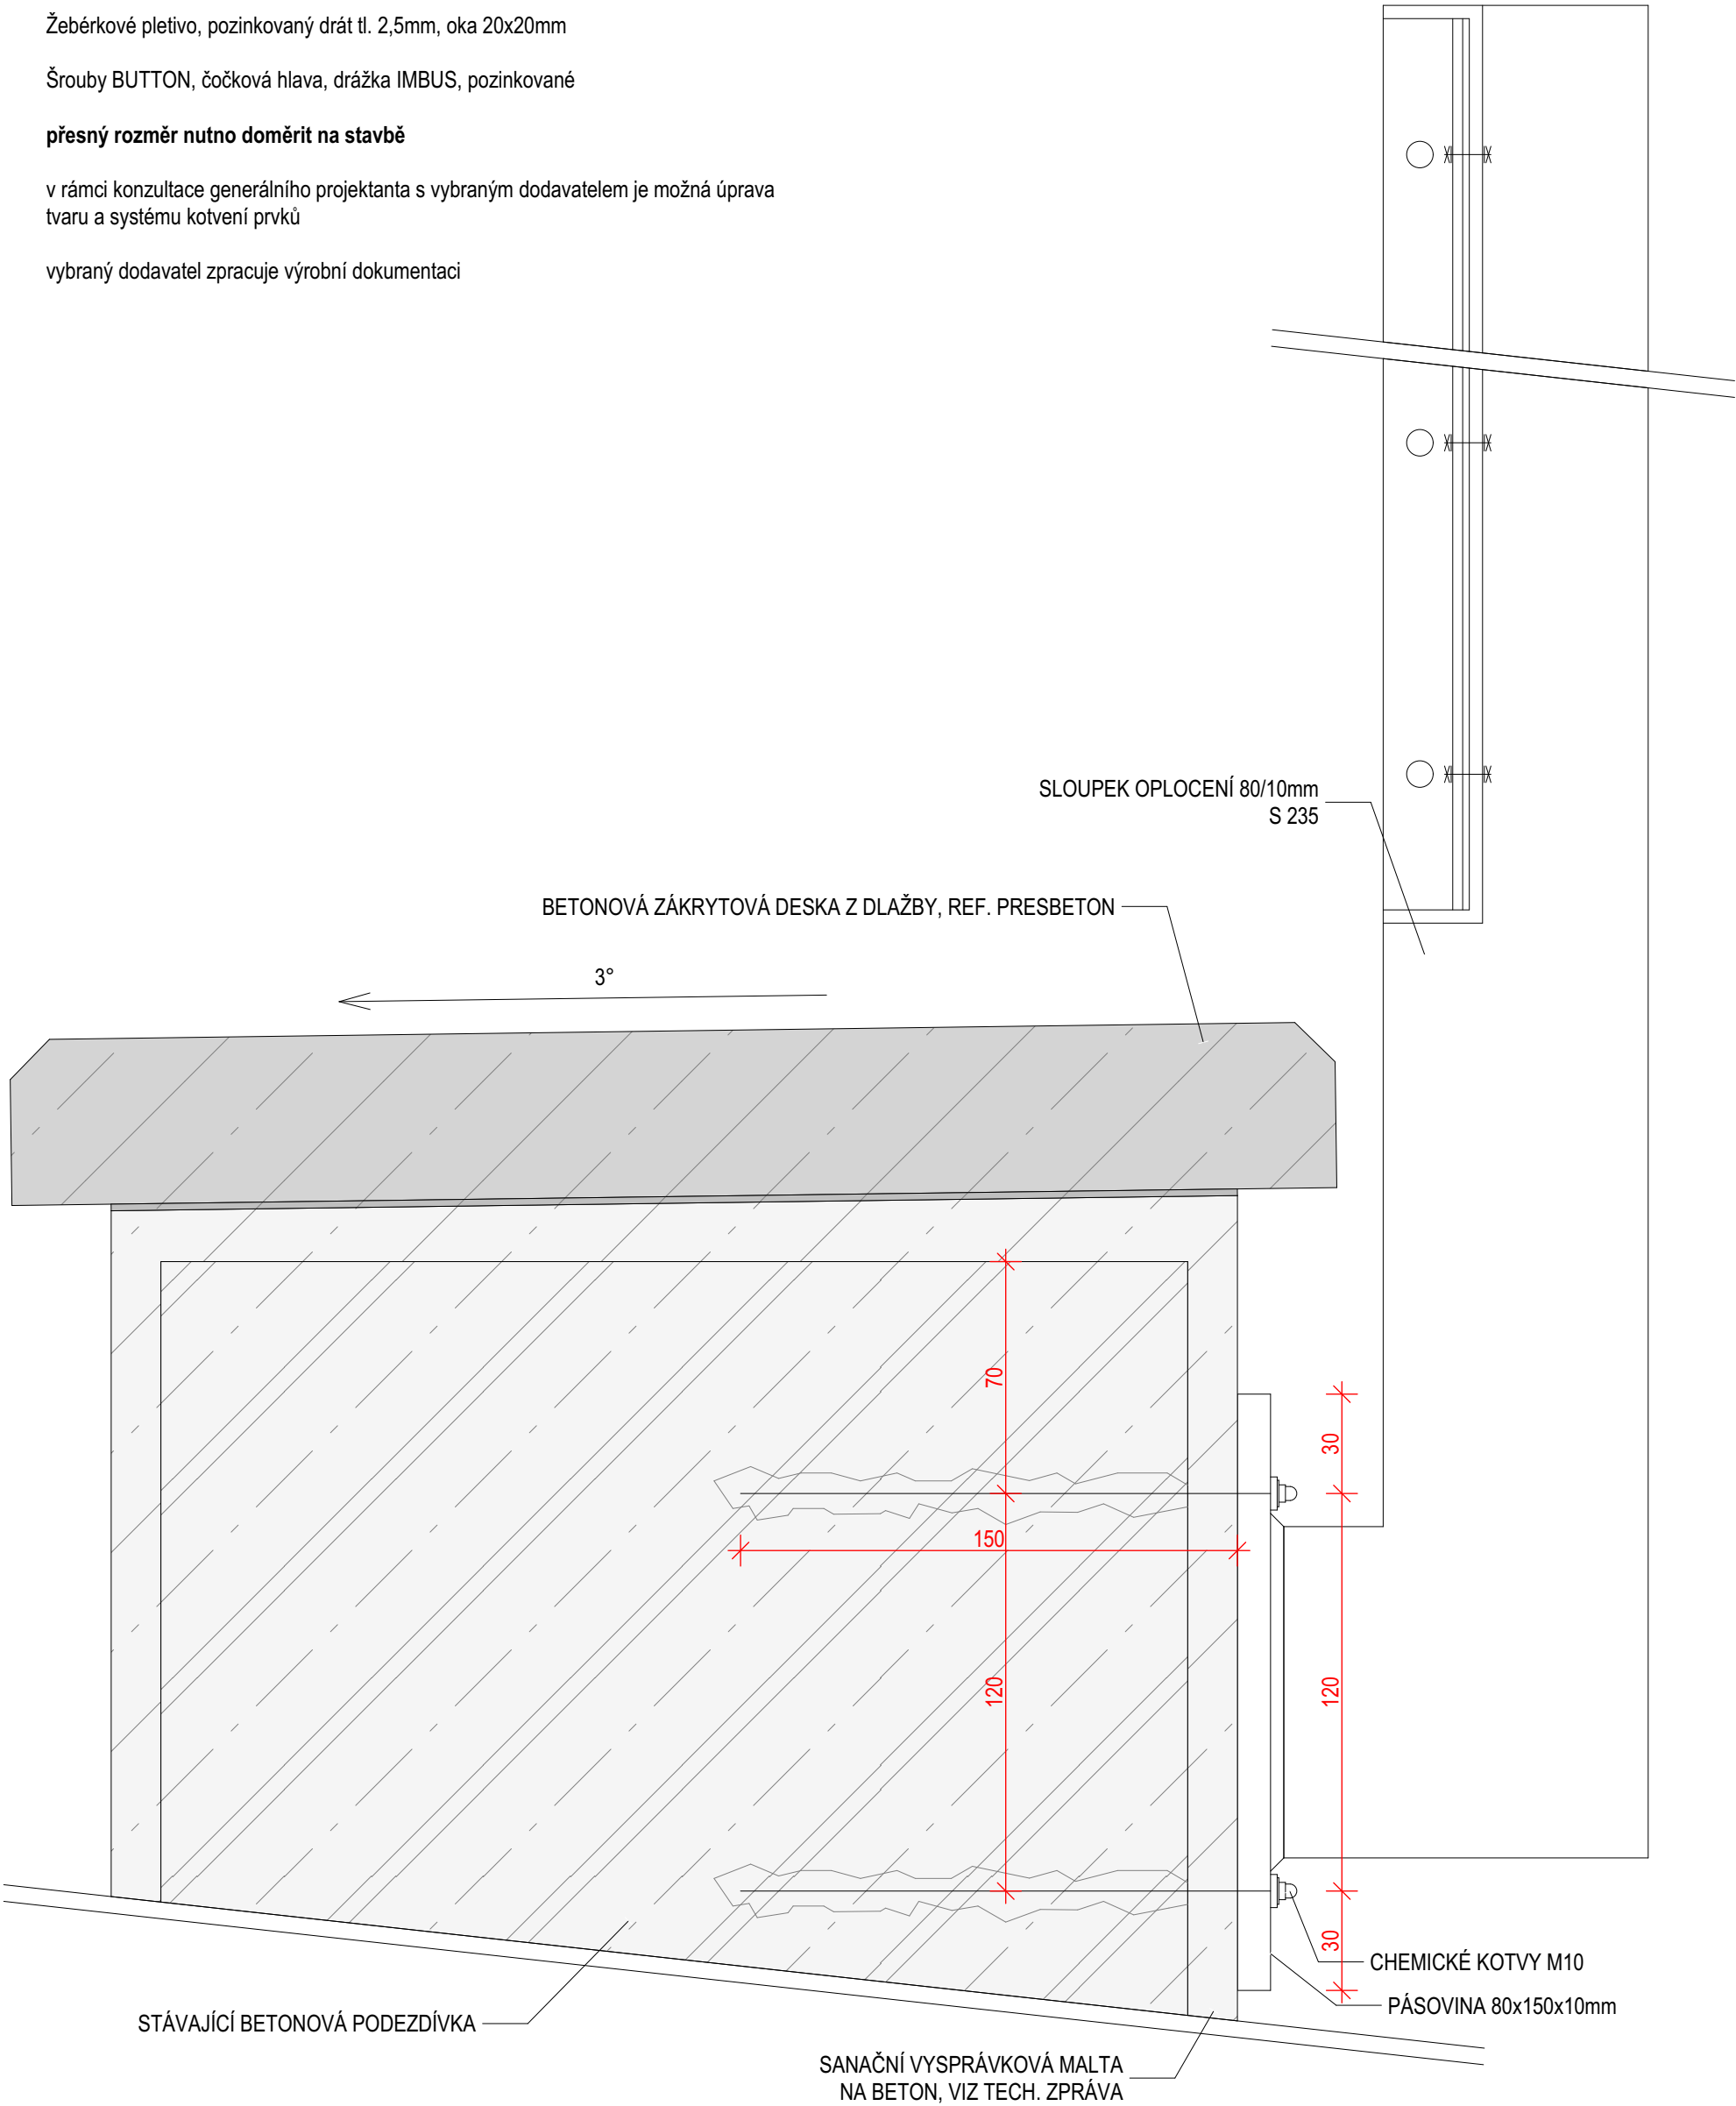

AGE project

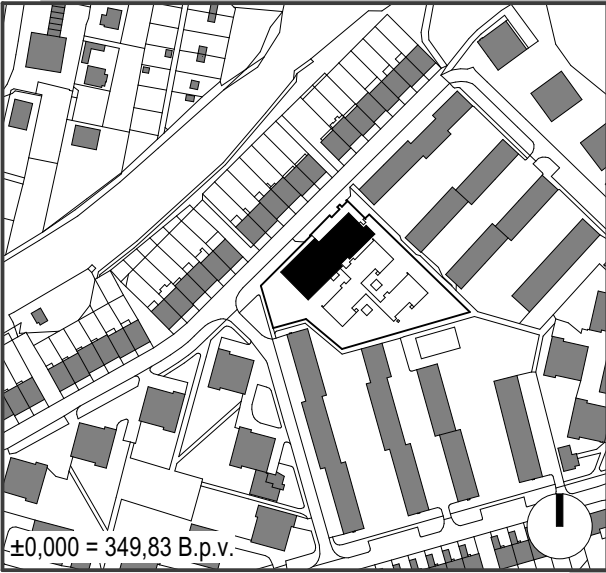

Č. REVIZE	DATUM VYSTAVENÍ	POPIS

INVESTOR (STAVEBNÍK):
Město Benešov
Masarykovo náměstí 100, Benešov 256 01
www.benesov-city.cz
epodatelna@benesov-city.cz
tel.: 317 754 111



GENERÁLNÍ PROJEKTANT: AGE project, s.r.o. Plzeňská 2761/313, Praha 13, 155 00 www.ageproject.cz ageproject@ageproject.cz	
ZPRACOVATEL ČÁSTI: AGE project	
ODPOVĚDNÝ PROJEKTANT: Ing. Milan Mlada	

AKCE:	
MŠ Spořilov v Benešově - Oplocení parc.č. 2686/21	
k.ú. Benešov u Prahy [602191] obec: Benešov [529303]	
STUPEŇ: DPS Č. PROJEKTU: A124 DATUM: 04/2018	

OBJEKT:	OPLOCENÍ					
ČÁST:	ARCHITEKTONICKO-STAVEBNÍ ŘEŠENÍ					
OBSAH:	DETAIL PODEZDÍVKY					MĚŘÍTKO: 1:2 Č. KOPIE:
Č. DOKUMENTU:						
D.1	SO.01			5	06	00
ČÁST DOK.	OBJEKT	Č. PROJESE	KÓD PROJESE	SK. VÝNĚSU	Č. VÝNĚSU	Č. REVIZE