


DRUH POVRCHU ÚZEMÍ	komunikace - živice, dlažba betonová
KATASTRÁLNÍ ÚZEMÍ	Benešov

PODÉLNÝ PROFIL

MĚŘÍTKA:
1: 1000., 1: 100.

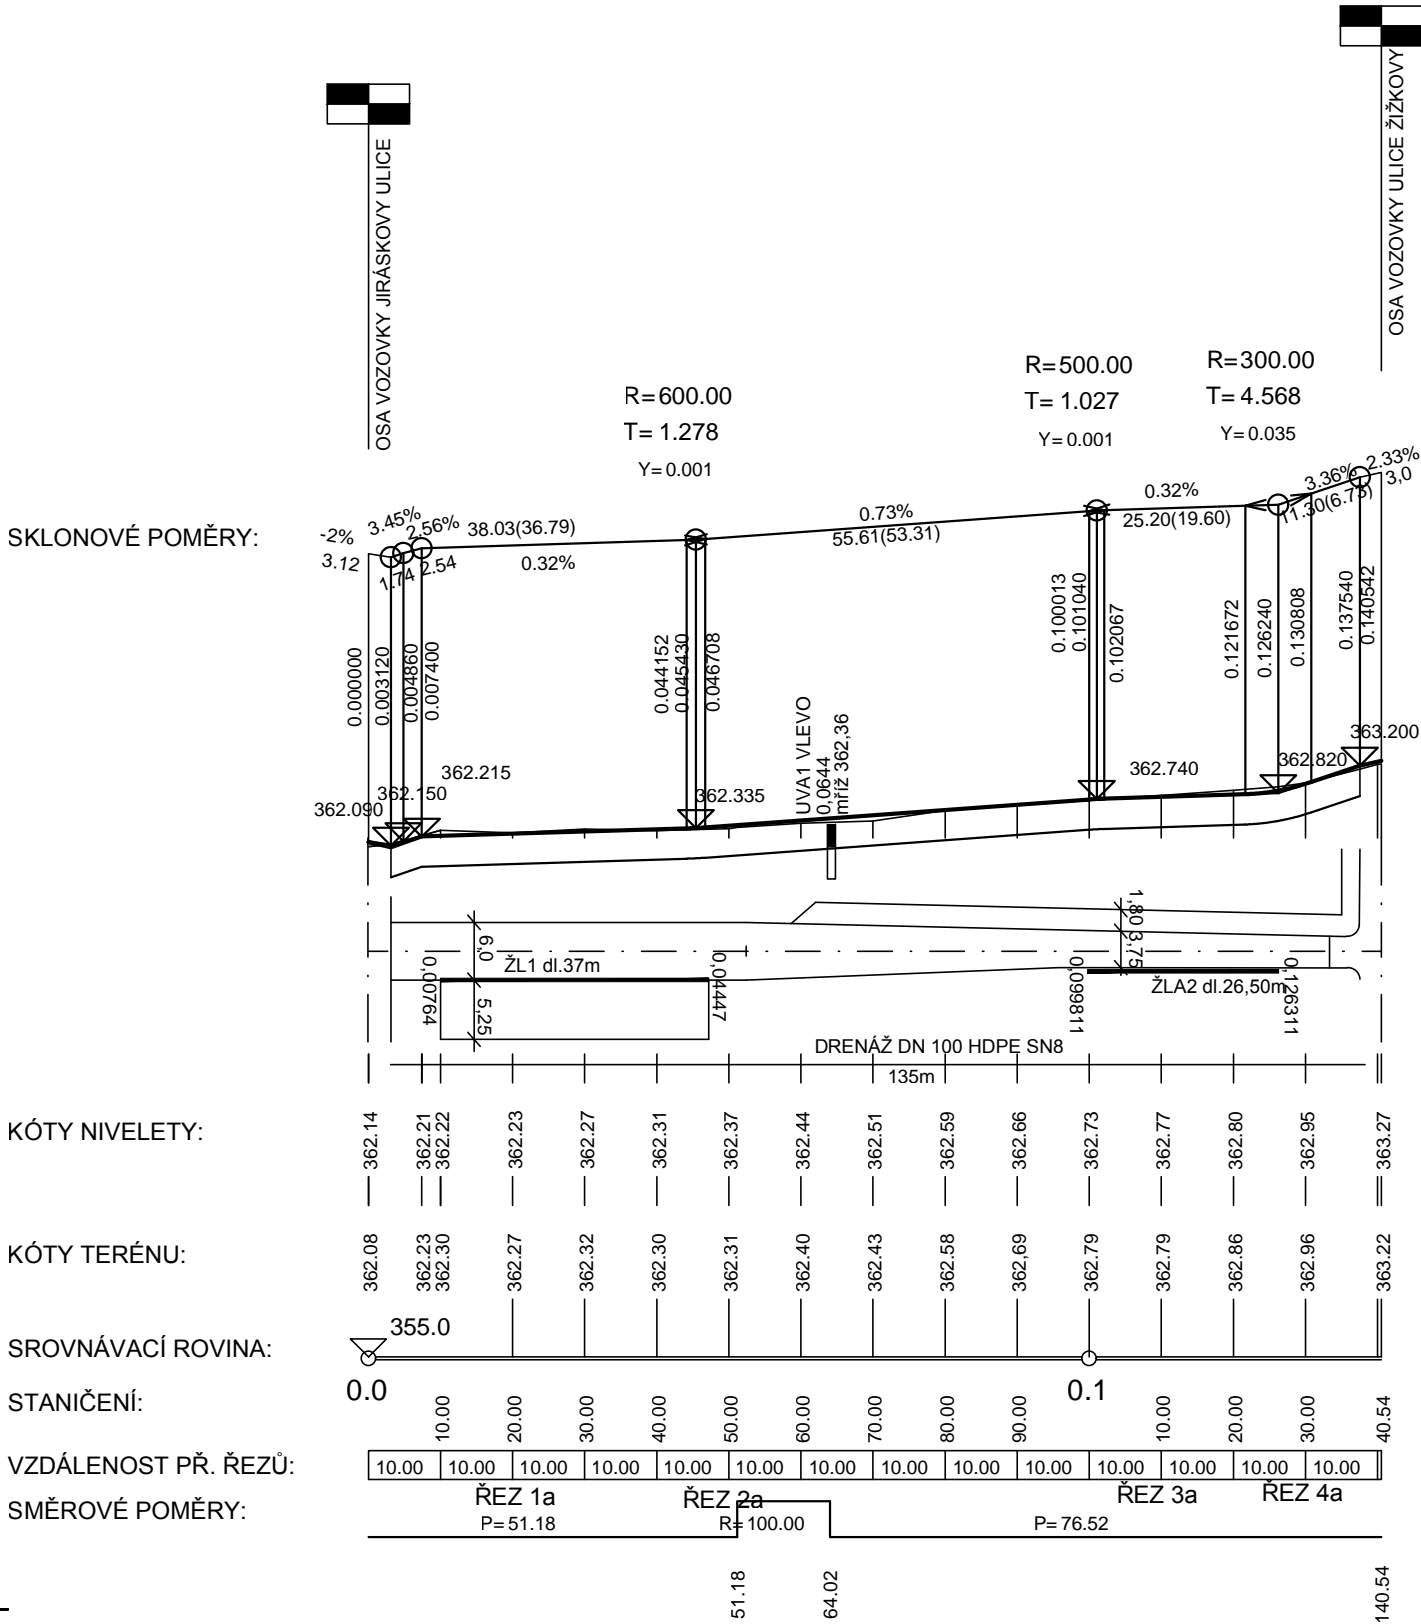

DOKUMENTACE STAVEB POZEMNÍCH KOMUNIKACÍ

±0,000 = 364,80 m n.m. B.p.v.

generální projektant



Atelier 99 s.r.o.

Purkyňova 71/99
612 00 Brno

architekt Ing.Arch. Zdeněk Bureš

HIP ing.Arch. Zdeněk Bureš

kontroloval Ing. Josef Pirochta

stavebník město Benešov

místo stavby ulice Nádražní a okolí

projektant části


Pavla Poděbradová
projektování dopravních staveb

Do Rybníčků 981/5
18400 Praha 8

vypracoval Pavla Poděbradová

kreslil Pavla Poděbradová

zodp. projektant Pavla Poděbradová

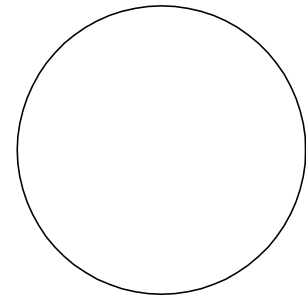

dokument 15-23

datum 08/2016

formát 2 x A4

stupeň DPS

revize 00

měřítko 1:1000/100

číslo přílohy 1.2.2

Termninál Benešov

název stavby

objekt

část

název dokumentu

IO 02 ÚPRAVA KOMUNIKACE U AGRODATA

ŘADA 100 POZEMNÍ KOMUNIKACE

PODÉLNÝ PROFIL