




POHLED NA OPĚRNOU ZÍDKU I

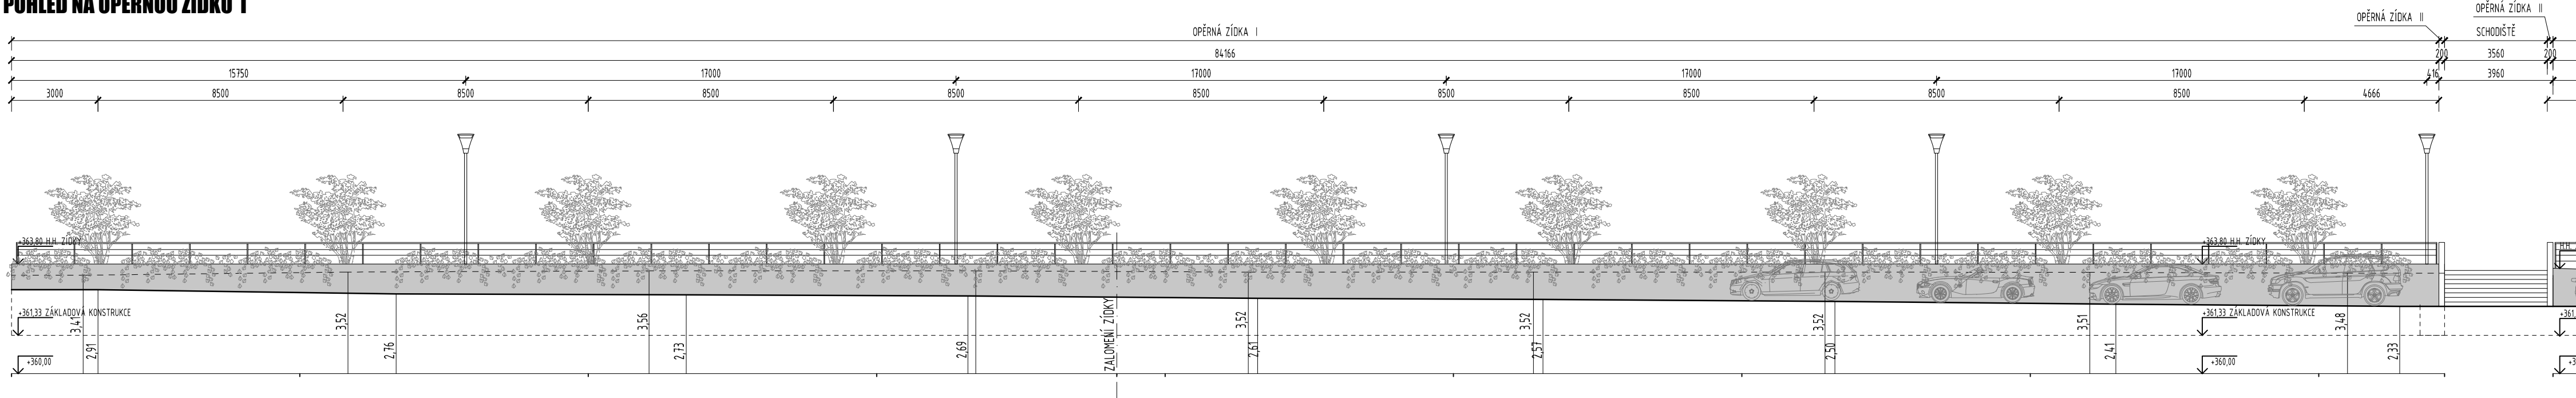


POHLED NA OPĚRNOU ZÍDKU III

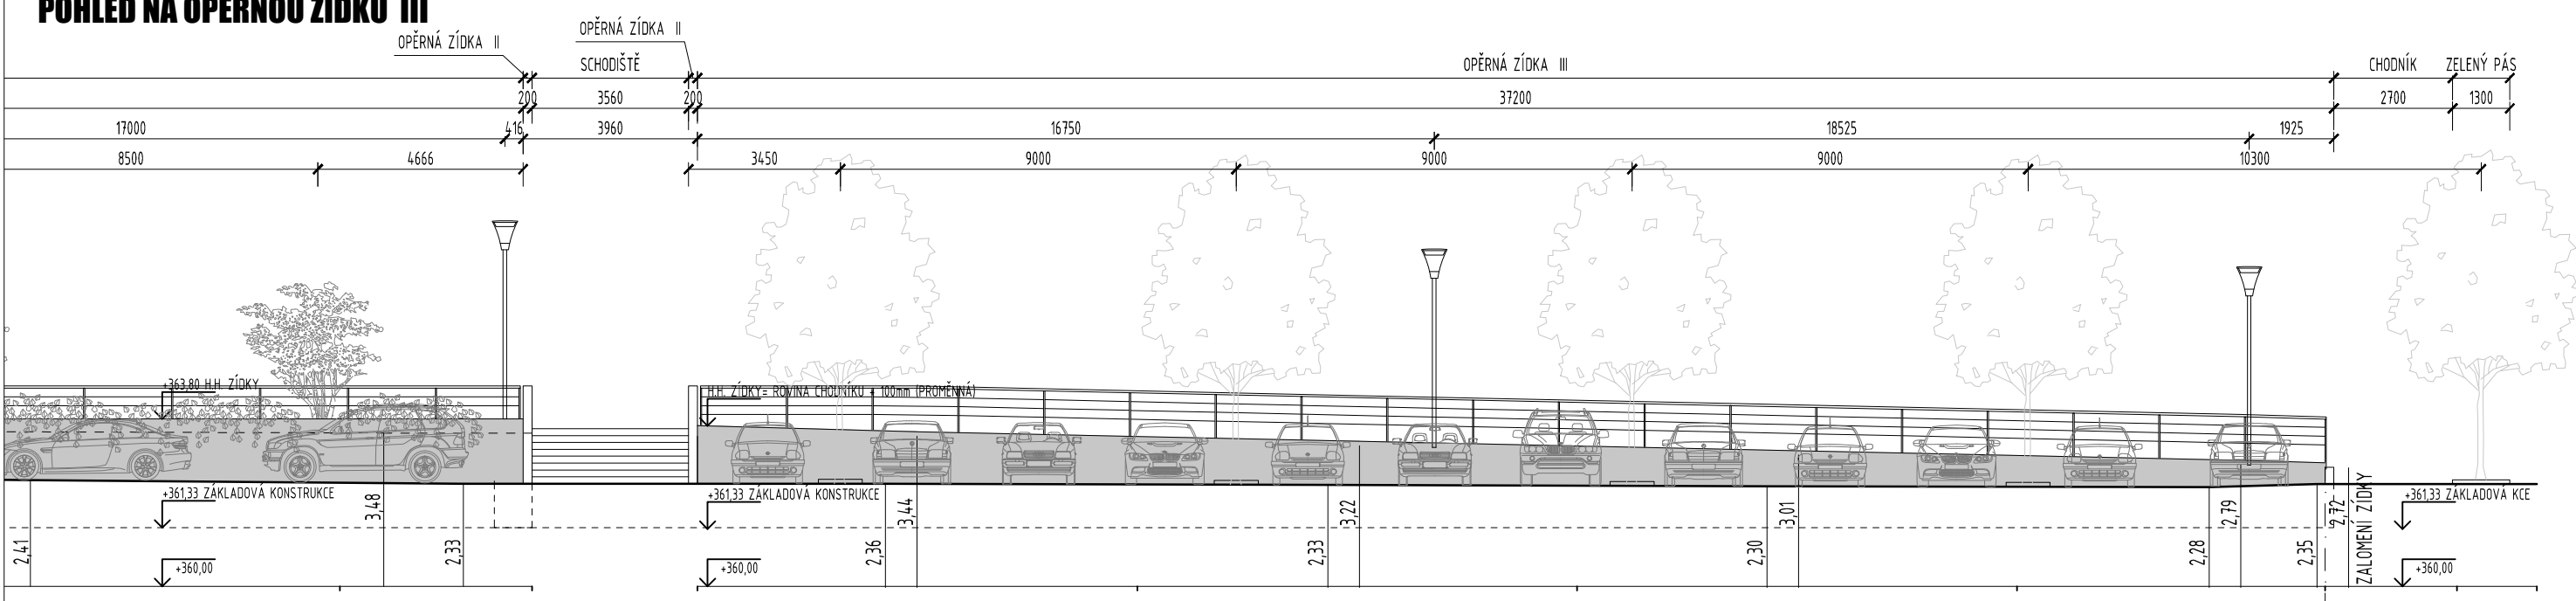

CHARAKTERISTICKÝ ŘEZ ZÍDKOU I (1:100)

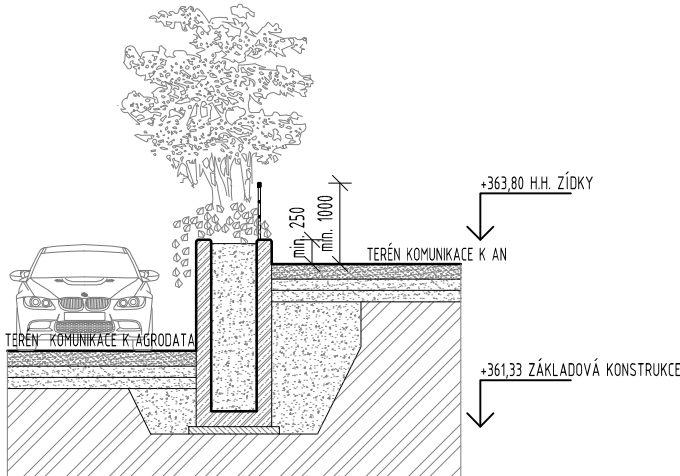

CHARAKTERISTICKÝ ŘEZ ZÍDKOU III (1:100)

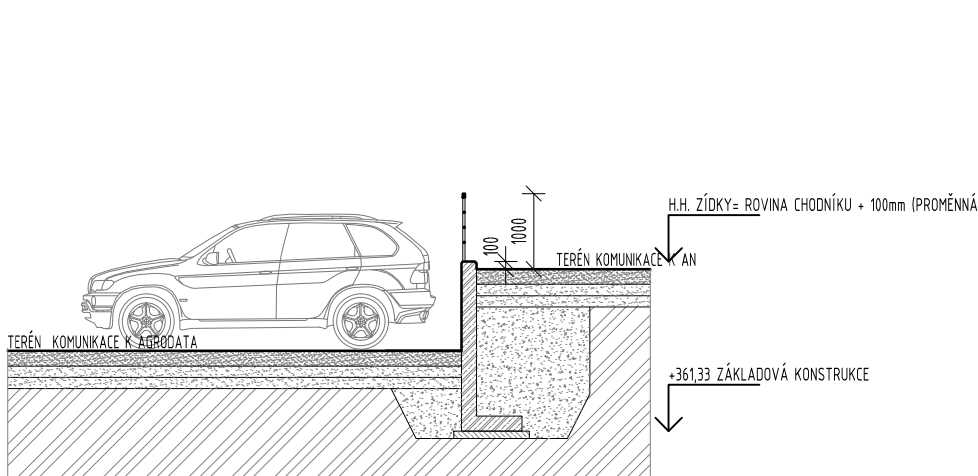

±0,000 = 364,80 m n.m. B.p.v.

generální projektant

**A99**

Atelier 99 s.r.o.  
Purkyňova 71/99  
612 00 Brno

projektant části

**A77**  
ARCHITECT  
TAUSKOVSKA 21 615 00 BRNO  
TEL: 448 219 132  
WWW.ARCHITECT.CZ

architekt Ing. arch. Zdeněk Bureš

HIP Ing. arch. Zdeněk Bureš

kontroloval Ing. Josef Pirochta

stavebník město Benešov

místo stavby ulice Nádražní a okolí

vypracoval Ing. Málek, Ing. arch. Kláška

kreslil Ing. Málek, Ing. arch. Kláška

zodp. projektant Ing. arch. Zdeněk Bureš

Terminál Benešov

název stavby


1002, 1005 OPĚRNÉ ZÍDKY, OPLOCENÍ

část

D.2 DOKUMENTACE INŽENÝRSKÝCH OBJEKTŮ

název dokumentu

OPĚRNÁ ZÍDKA I, III

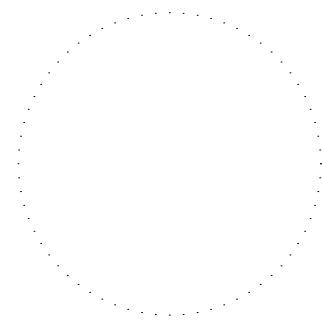

dokument 15-23

datum 08/2016

formát 3x A4

stupeň DPS

revize 00

měřítko 1:100, 1:150

číslo přílohy I002, I005\_03