# PODÉLNÝ PROFIL STOKA D4

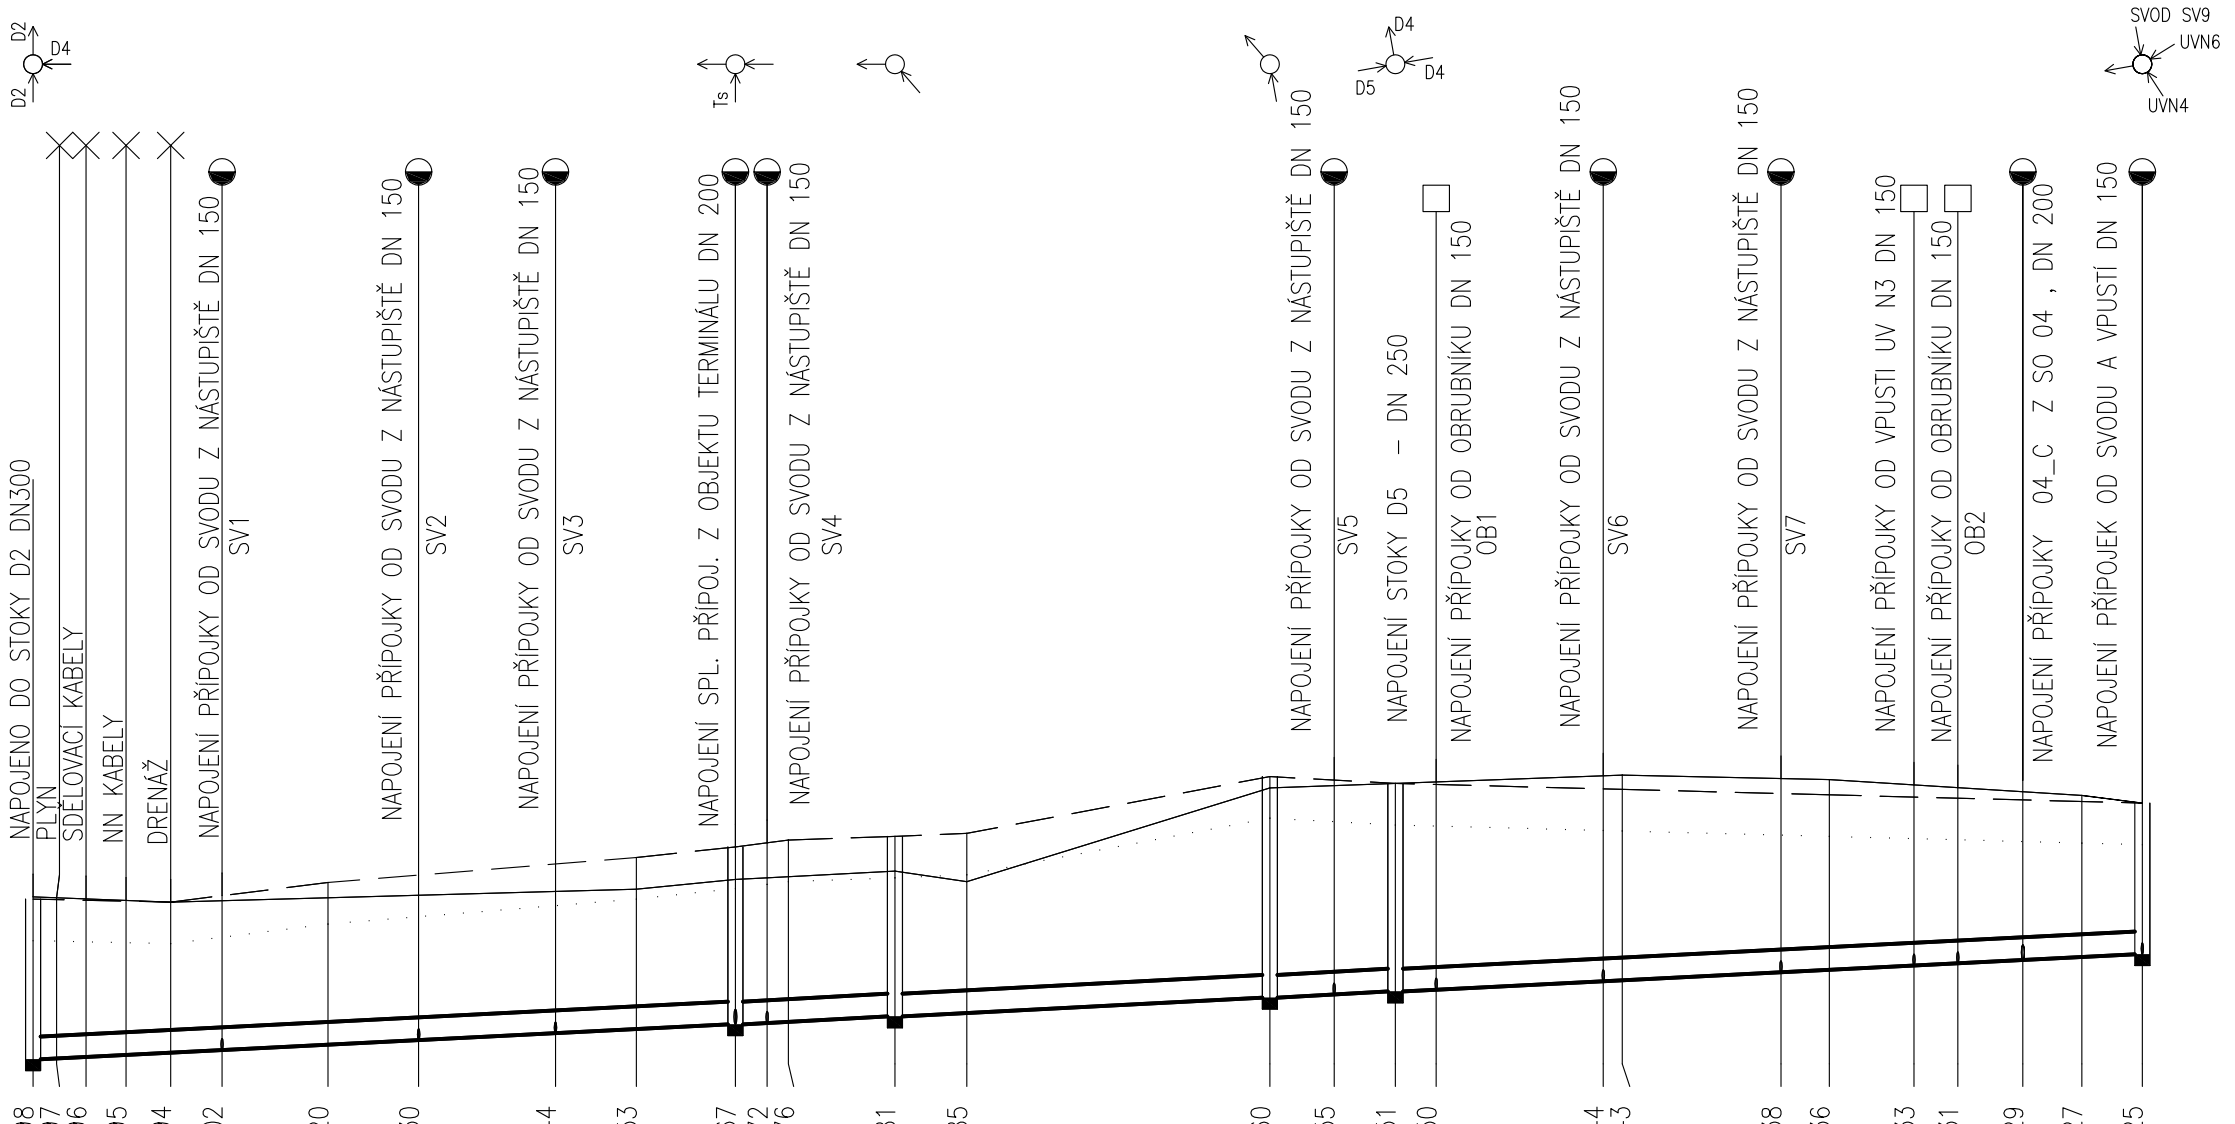


| | | |