PRODĚKTANT:	NÁZEV:	PROJEKTANT:	PROJEKTANT STAVEBNÍ ČÍSLO
VLADIMÍR BÁRTA		**VLADIMÍR BÁRTA**	**Ing.ROMAN MORAVEC BUKOVANT**
			Email: stavbovedeni@seznam.cz TEL.:777272234 IČO: 12572888
STAVEBNÍK:	**MĚSTO BENEŠOV MĚŘÍTKO NÁK.100**		**DPS** STUPEŇ PD
STAVEBNÍK:	**BENEŠOV**	ZAK. ČÍSLO: **18029**	DATUM: **03/18**
MÍSTNÍ ÚŘAD:	**BENEŠOV**		**1:50** MĚŘÍTKO:
OBJEKT:	**OBJEKT Č.P.897**		PAGE Č.:
	STAVEBNÍ ÚPRAVY OBJEKTU SOCIÁLNÍHO BYDLENÍ VLAŠIMSKÁ 897 BENEŠOV		
	ČÁST DOKUMENTACE: **TECHNICKÁ PODSTATNÁ STAVEBNÍ ELEKTROINSTALACE A HROMOSVODY**		
			NÁZEV VÝKRESU: **PŮDORYS 2.NP–ROZVOD NN**

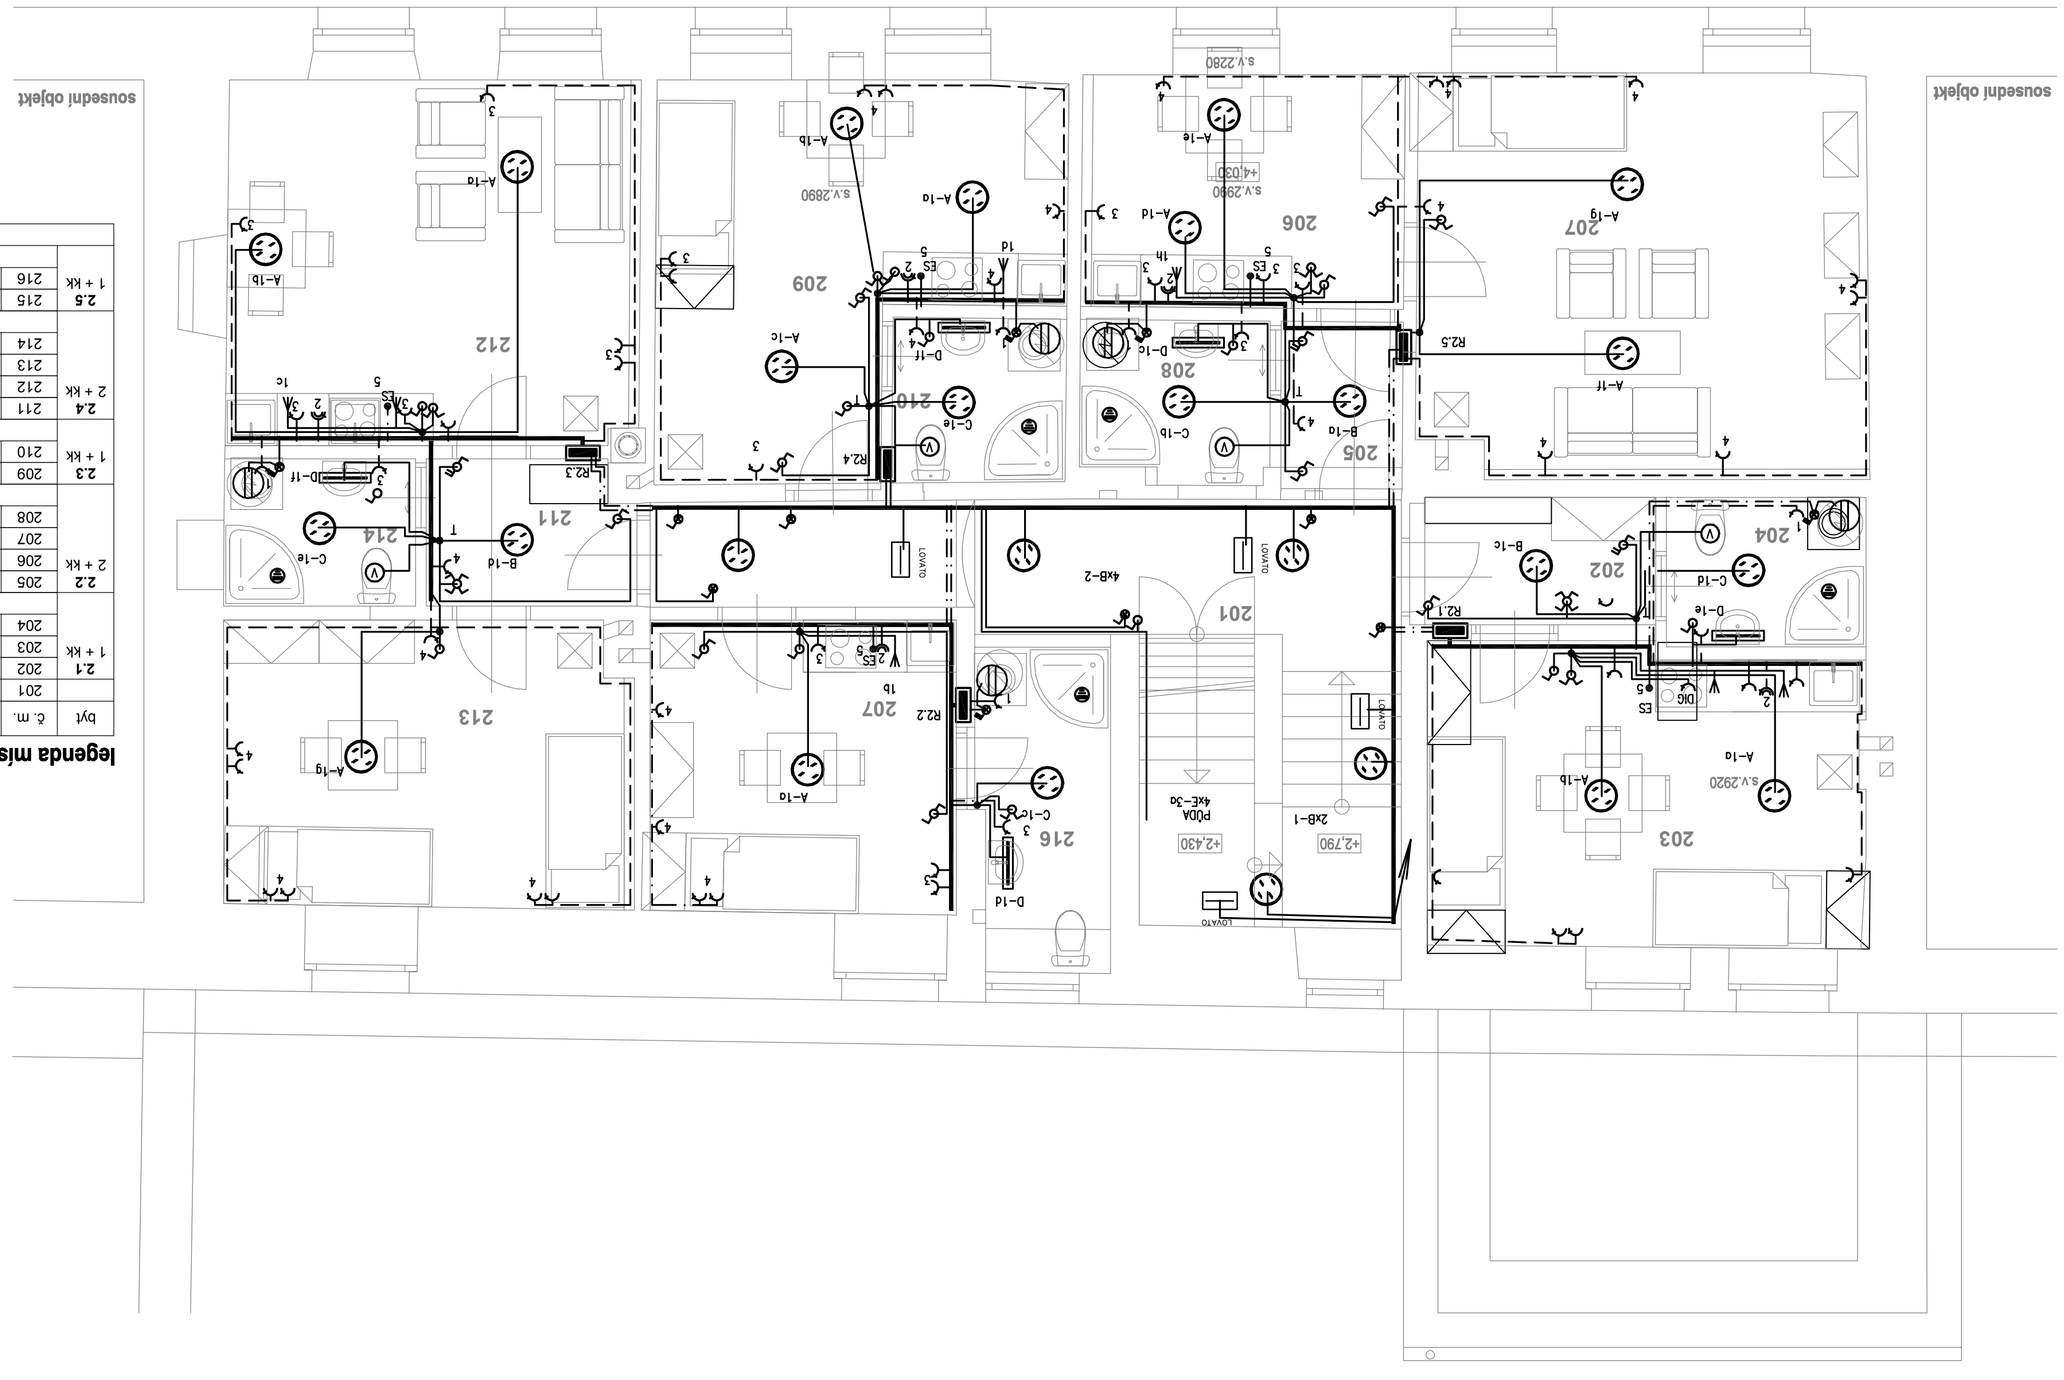

legenda místností

byt	č. m.	název místnosti	plocha (m2)
	201	chodba, schodiště	21,78
1 + kk	202	předsíň	4,16
2.1	203	obývací kuchyň	17,24
	204	koupelna + wc	3,82
		celkem byt 2.1	**25,22 m²**
	205	předsíň	2,70
2 + kk	206	kuchyň	9,68
2.2	207	pokoj	23,48
	208	koupelna + wc	3,71
		celkem byt 2.2	**39,57 m²**
1 + kk	209	obývací kuchyň	17,71
2.3	210	koupelna + wc	3,58
		celkem byt 2.3	**21,29 m²**
2 + kk	211	předsíň	3,96
2.4	212	obývací kuchyň	19,56
	213	pokoj	15,11
	214	koupelna + wc	3,61
		celkem byt 2.4	**42,24 m²**
1 + kk	215	obývací kuchyň	11,92
2.5	216	koupelna + wc	5,65
		celkem byt 2.5	**17,57 m²**
		celkem 2. np	**167,67 m²**