



Podélný profil: ZP- I M 1:250/25
Rozsah: km 0,00000 - km 0.093

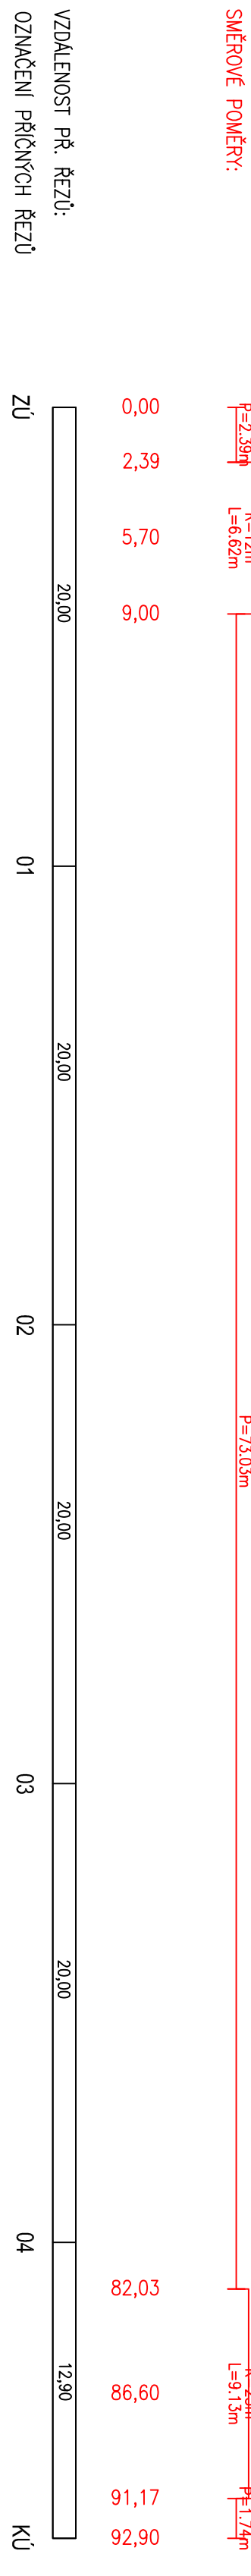

PODÉLNÝ PROFIL

M 1:250/25

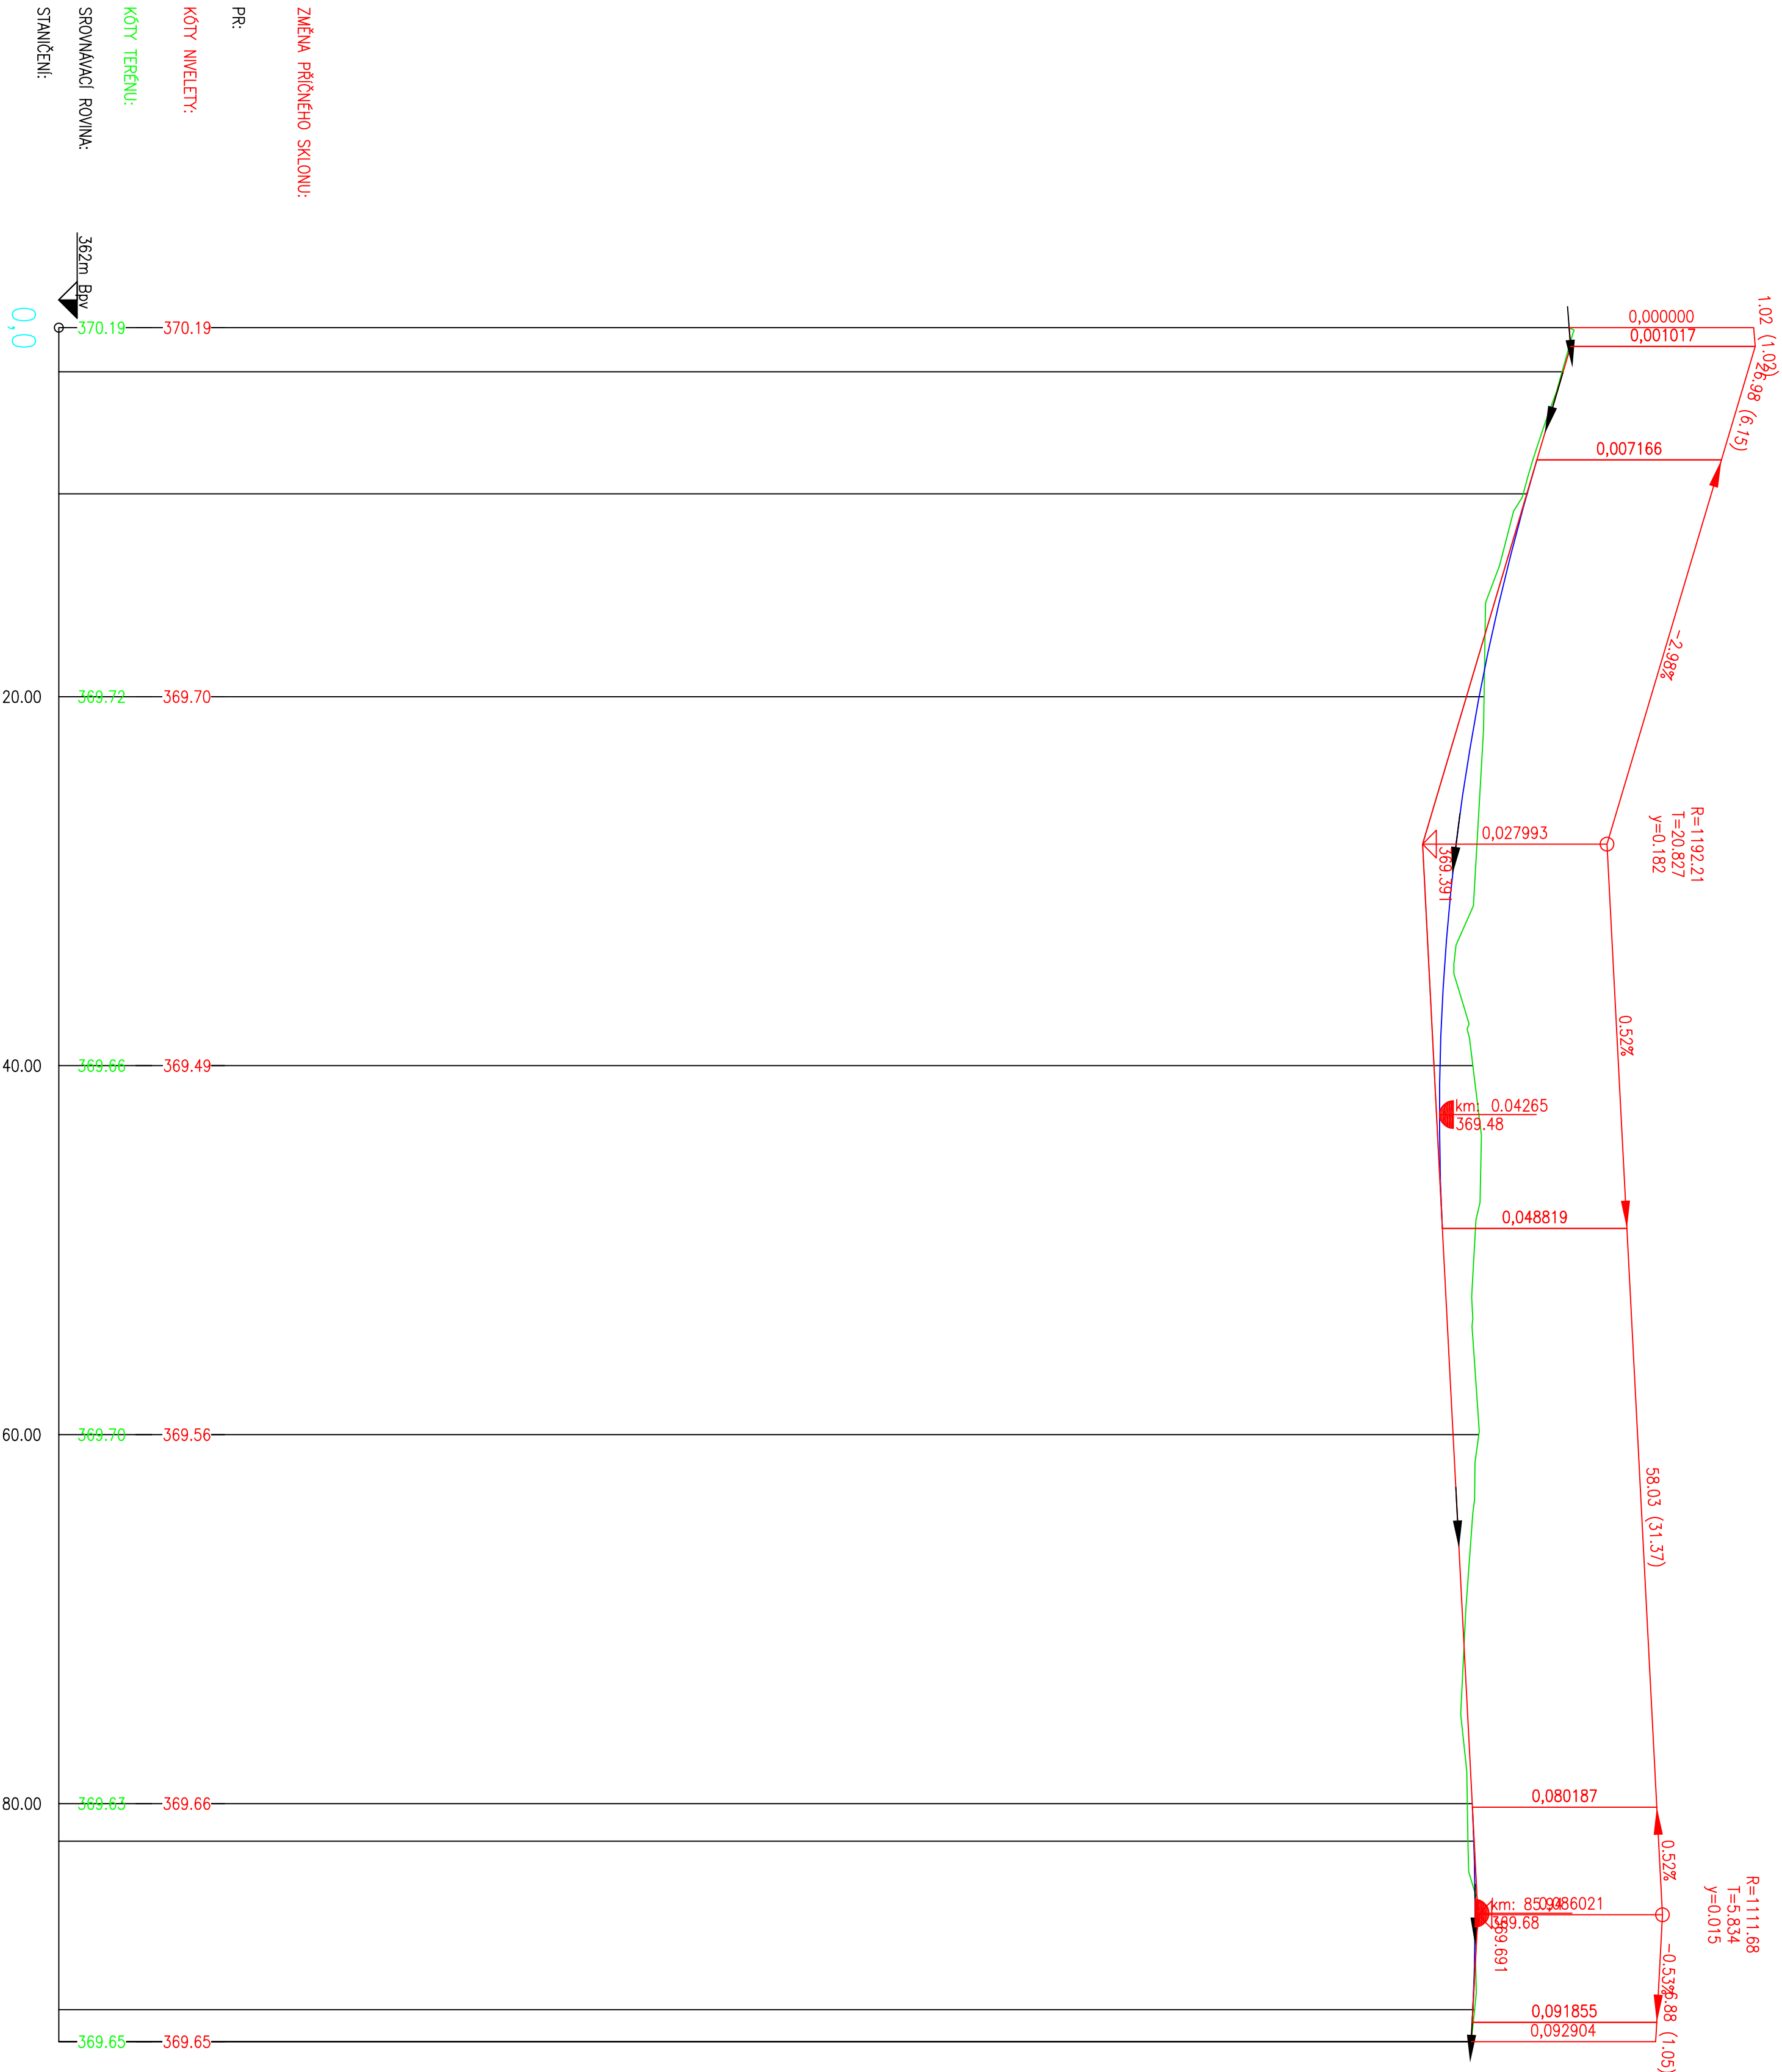

Výškový systém :
Soutměřovací systém : S – JTSK

Normativy/projektový/číslo		Zodpovědnost		Zdrojové	
Ing. Tichovský R.		Ing. Tichovský R.		ING. TICHOVSKÝ ROMAN	
Území stavby		Město Benešov		projektová a inženýrská kancelář	
Objekt		Město Benešov, Masarykovo náměstí 100, 256 01 Benešov		Na Karlově 94	
Město Benešov, Masarykovo náměstí 100, 256 01 Benešov		IC: 450 61 319		256 01 Benešov	
Stavba		Forma		4 x A4	
		Datum		10/2018	
		Číslo zadání		Společné řízení	
		Měřítko		1:250/25	
Průběh		Průběh č.		D.101.2.	