




I. ETAPA - VÝSTAVBA V ULICI NÁDRAŽNÍ (1:1500)

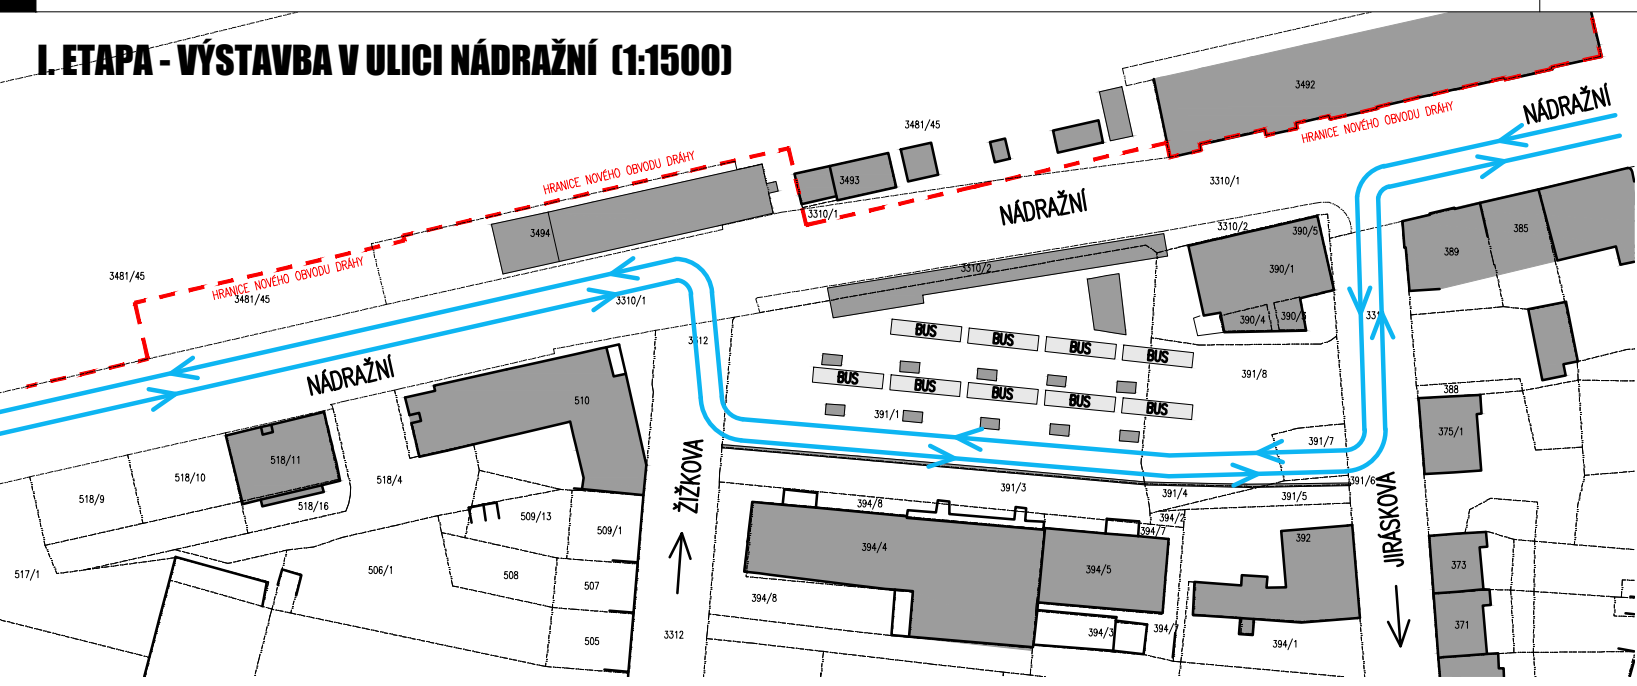


II. ETAPA - VÝSTAVBA V JIŽNÍ ČÁSTI ULICE NÁDRAŽNÍ (1:1500)

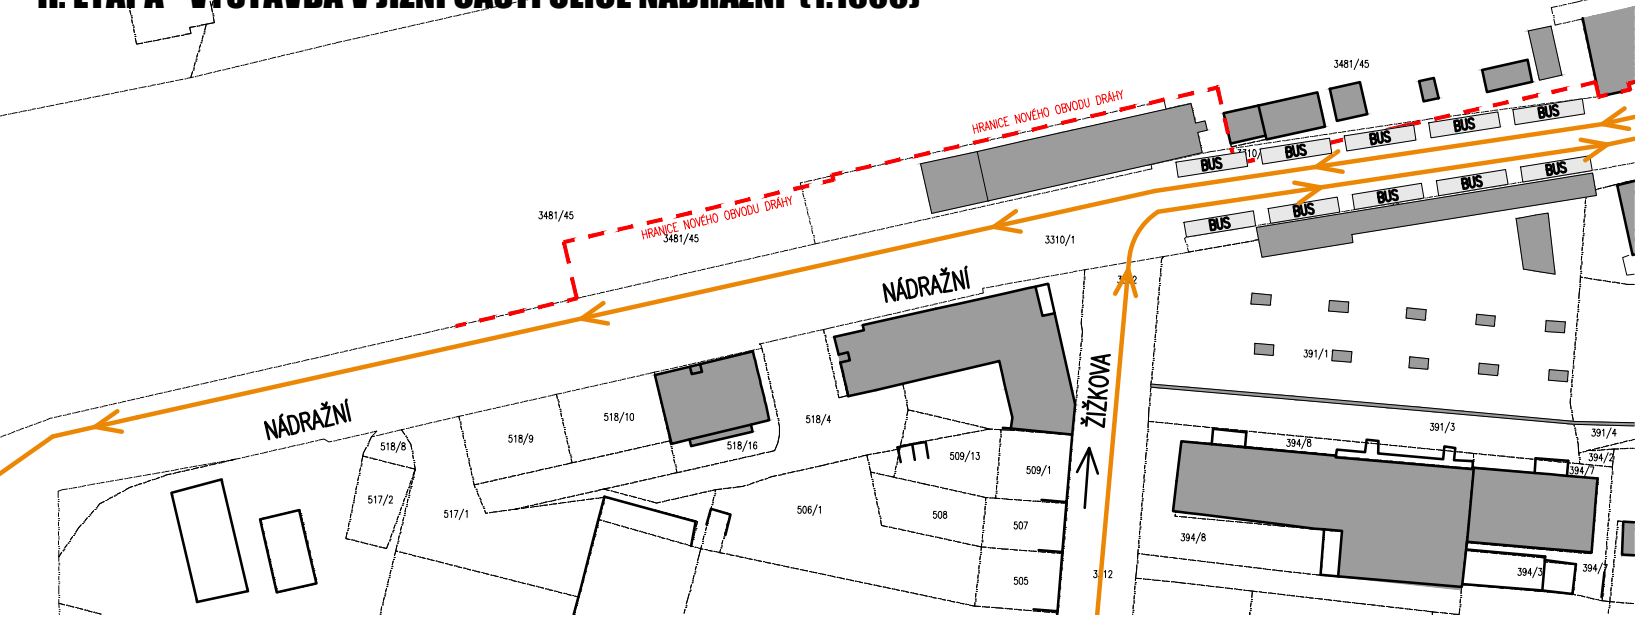

III. ETAPA - VÝSTAVBA U AGRODAT (1:1500)
IV. ETAPA - VÝSTAVBA TERMINÁLU (1:1500)

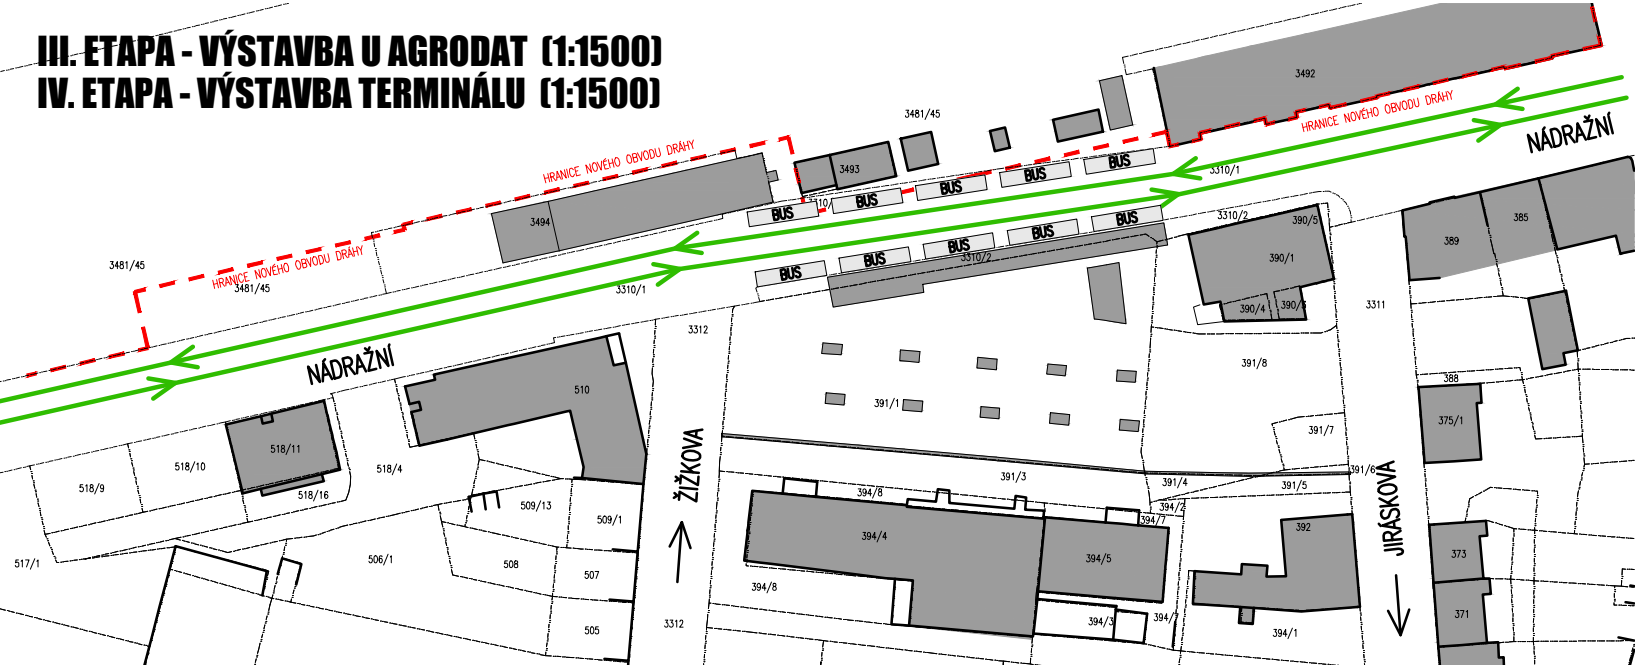

CELKOVÁ SITUACE VŠECH ETAP (1:3000)

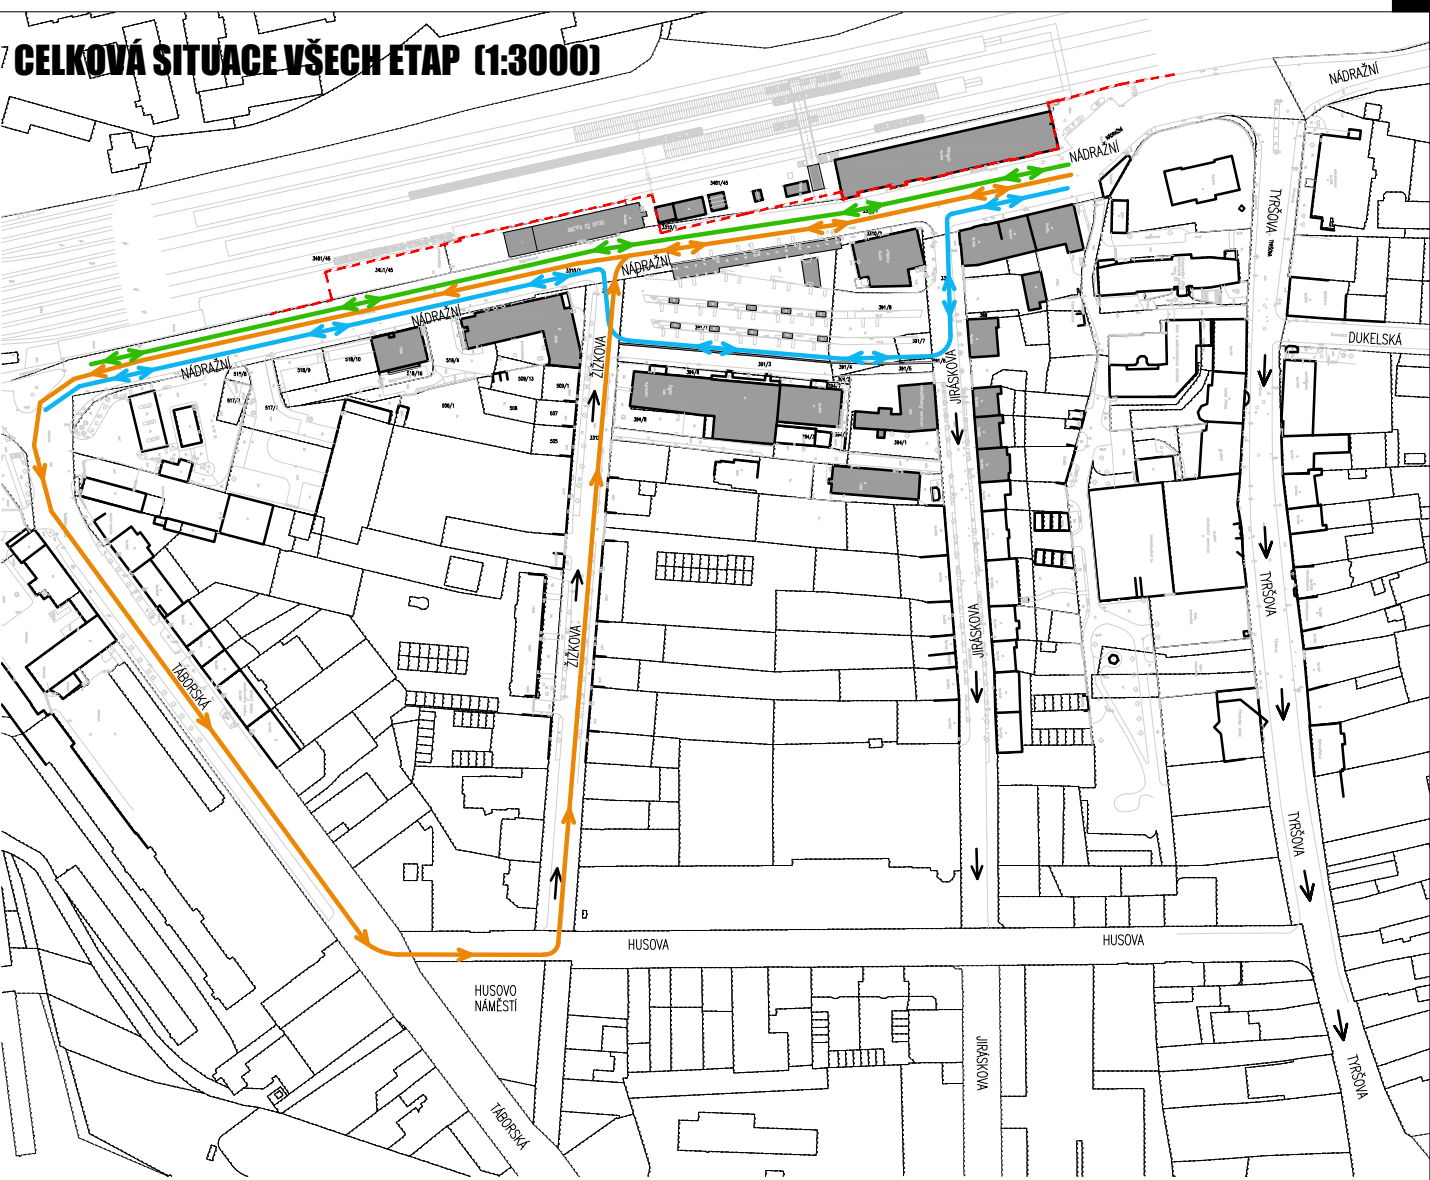

±0,000 = 364,80 m n.m. B.p.v.
generální projektant

A99 Atelier 99 s.r.o.
Purkyňova 71/99
612 00 Brno

projektant části

A77 ARCHITEKTI
TAUSSIGOVA 21, 615 00, BRNO
TEL. 548 218 533
WWW.ARCH77.CZ

architekt	Ing. arch. Zdeněk Bureš	vypracoval	Ing. arch. Petr Kláška
HIP	Ing. arch. Zdeněk Bureš	kreslil	Ing. arch. Petr Kláška
kontroloval	Ing. Josef Pirochta	zodp. projektant	Ing. arch. Zdeněk Bureš
stavebník	Město Benešov, Masarykovo náměstí 100, 25601 Benešov		
místo stavby	ulice Nádražní a okolí		

Terminál Benešov

název stavby	S005 DEMOLICE
objekt	ZÁSADY ORGANIZACE VÝSTAVBY
část	

SCHÉMA ORGANIZACE VÝSTAVBY

dokument	15-23
datum	06/2016
formát	2x A4
stupeň	DSP
revize	
měřítko	1:1500, 1:3000
číslo přílohy	