


- (A)** ZASTŘEŠENÍ SPOLEČNÉHO NÁSTUPIŠTĚ V ULICI NÁDRAŽNÍ
(ŘEŠENO V ČÁSTI S005_01)
(B) ZASTŘEŠENÍ NÁSTUPIŠTĚ PRO NÁSTUPIŠTĚ
(ŘEŠENO V ČÁSTI S005_02)
(C) ZASTŘEŠENÍ PŘECHODOVÉHO NÁSTUPIŠTĚ SE STÁNKEM
(ŘEŠENO V ČÁSTI S005_03)
(D) OPĚRNÁ ZIDKA
(ŘEŠENO V ČÁSTI S005_04)
(E) OPLOCENÍ DRÁHY
(ŘEŠENO V ČÁSTI S005_05)
(F) VÝSTUP Z PODCHODU ČD
(ŘEŠENO V ČÁSTI S005_06)

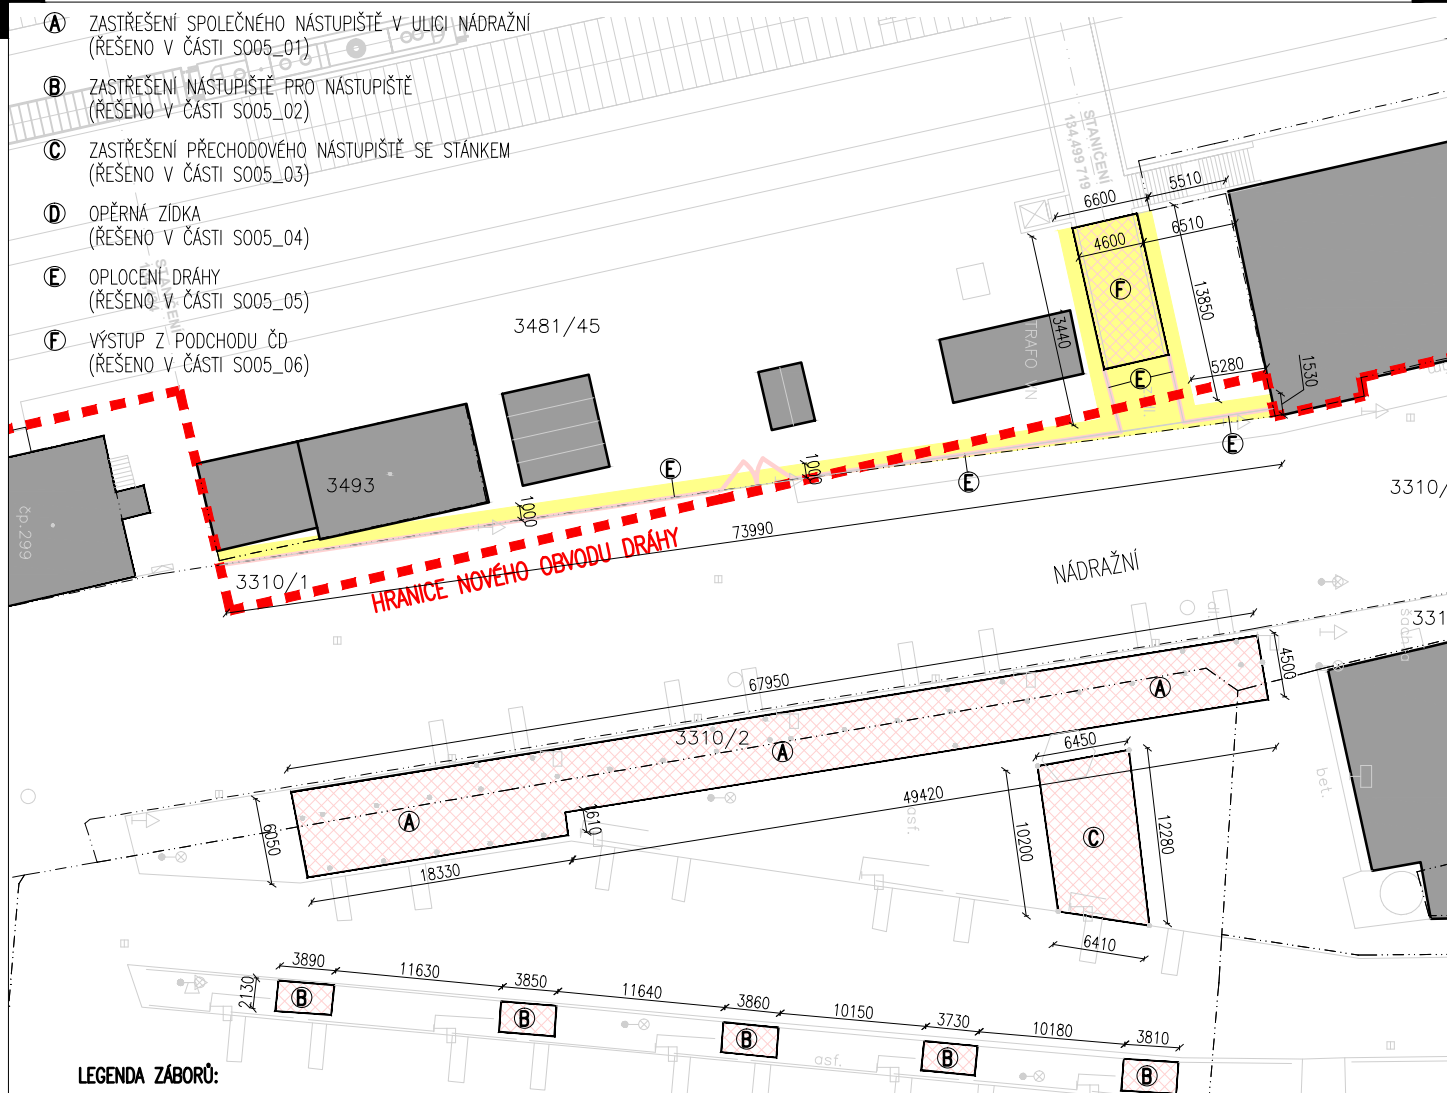

LEGENDA ZÁBORŮ:

- DOČASNÝ ZÁBOR NA PARCEL VE VLASTNICTVÍ ČESKÉ DRÁHY, a.s.
 PARCELY 3481/45 A 3493 O CELKOVÉ VÝMĚŘE 173,5m²
 NOVÁ HRANICE OBVODU DRÁHY
 STAVEBNÍ OBJEKTY URČENÉ K DEMOLICI

±0,000 = 364,80 m n.m. B.p.v.

generální projektant



Atelier 99 s.r.o.
 Purkyňova 71/99
 612 00 Brno

projektant části



architekt	Ing. arch. Zdeněk Bureš
HIP	Ing. arch. Zdeněk Bureš
kontroloval	Ing. Josef Pirochta
stavebník	Město Benešov, Masarykovo náměstí 100, 25601 Benešov
místo stavby	ulice Nádražní a okolí

vypracoval	Ing. arch. Petr Klaška
kreslil	Ing. arch. Petr Klaška
zodp. projektant	Ing. arch. Zdeněk Bureš

Terminál Benešov

název stavby

objekt

část

S005_DEMOLICE

D.1.1 ARCHITEKTONICKO STAVEBNÍ ŘEŠENÍ

název dokumentu

DEMOLICE ZÁBORY

dokument 15-23

datum 08/2016

formát 1x A4

stupeň DPS

revize

měřítko 1:500

číslo přílohy S005_02