SO 01 OBJEKT TERMINÁL

PŮDORYS STROPNÍ DESKY 1:100

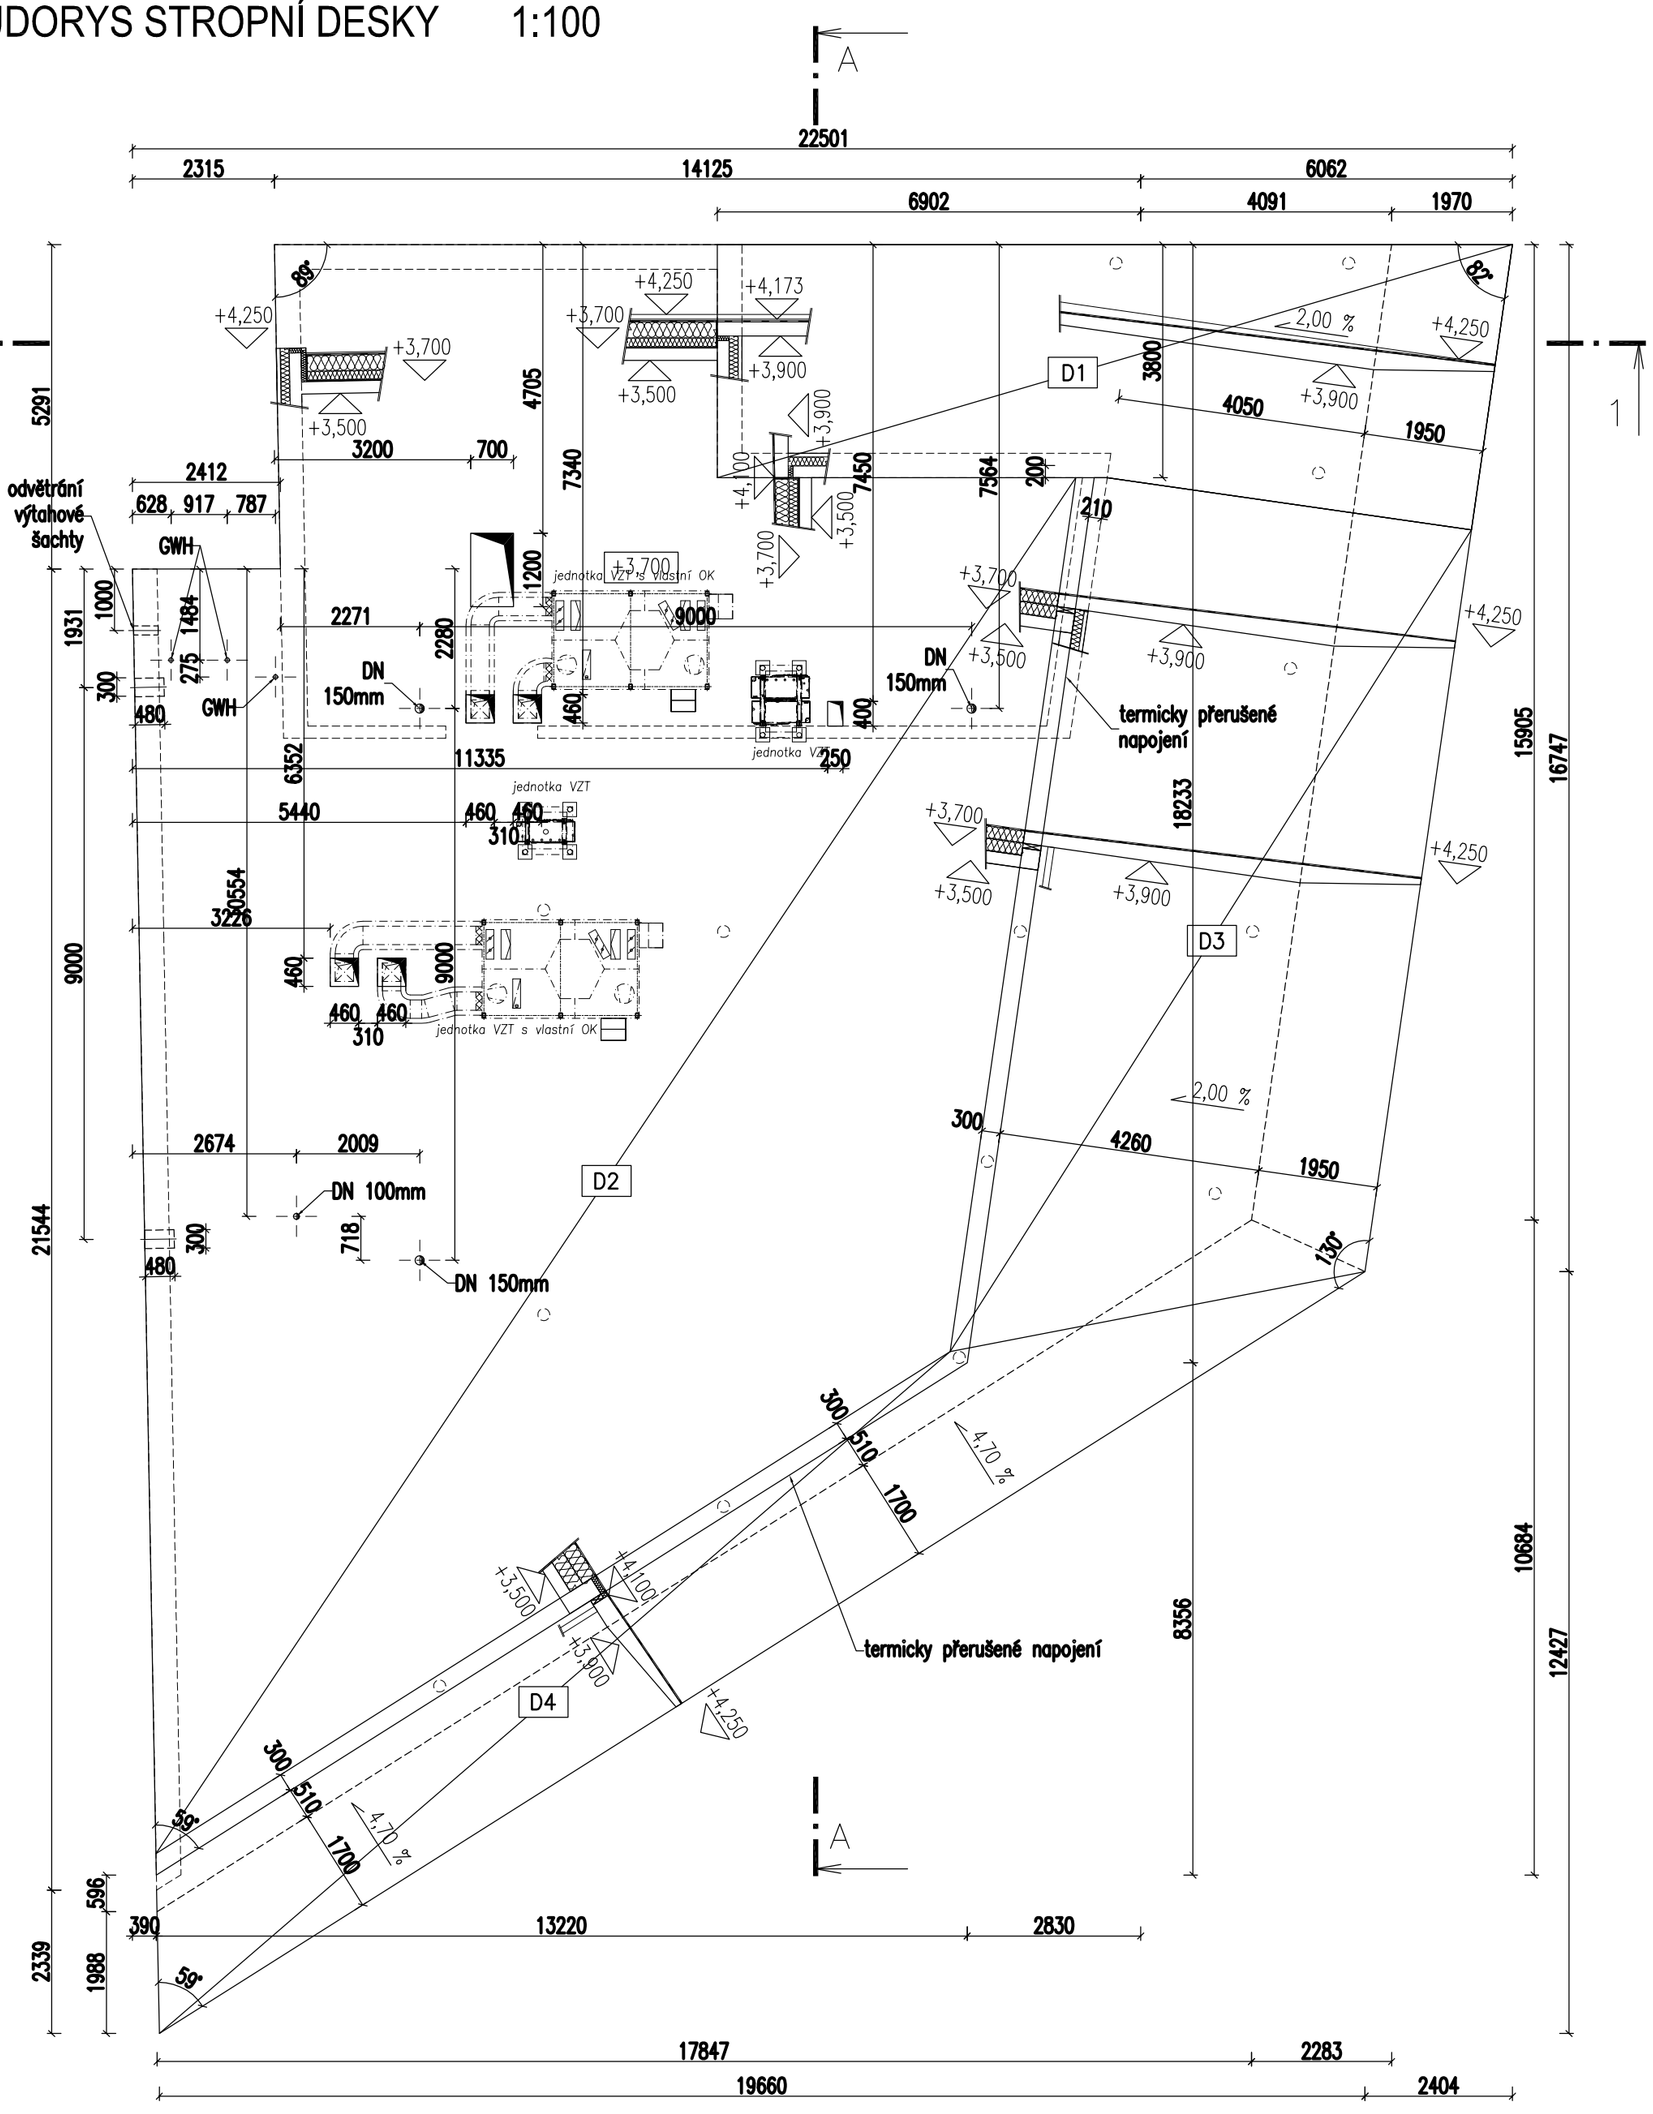

Pozn. 1. SVÍTIDLA JSOU ZAPUŠTĚNÁ DO ŽB KONSTRUKCE. PRŮMĚR OTVORU 155mm, HLOUBKA OTVORU 100mm.
2. MONTÁŽNÍ PRVKY PRO KOTVENÍ VÝTAHU: GWH - NOSNOST min. 20kN, BOLZENANKER M16x140
UMÍSTĚNÍ A ÚNOSNOST SE UPŘESNÍ V DALŠÍM STUPNI DOKUMENTACE DLE FINÁLNÍHO DODAVATELE VÝTAHU

±0,000 = 364,80 m n.m. B.p.v.

generální projektant

Atelier 99 s.r.o.
Purkyňova 71/99
612 00 Brno

projektant části

PROJEKTOLDING a.s.
Křižíkova 68g
612 00 Brno
tel.:+420 532 043 012
fax.:+420 532 043 017

architekt	Ing. arch. Zdeněk Bureš	vypracoval	Ing. Michal Matěják
HIP	Ing. arch. Zdeněk Bureš	kreslil	Ing. Jan Kouřil
kontroloval	Ing. Josef Pirochta	zodp. projektant	Ing. Michal Matěják

stavebník	Město Benešov, Masarykovo náměstí 100, 25601 Benešov
místo stavby	ulice Nádražní a okolí

Terminál Benešov

název stavby	
objekt	SO01_OBJEKT TERMINÁLU
část	D1.2_STAVEBNĚ KONSTRUKČNÍ ŘEŠENÍ
název dokumentu	**PŮDORYS STROPNÍ DESKY +3,700**

dokument	15-23
datum	08/2016
formát	6xA4
stupeň	DZS
revize	
měřítko	**1:100**
číslo přílohy	**SO01_06**