


SCHEMA PODLAHOVKY

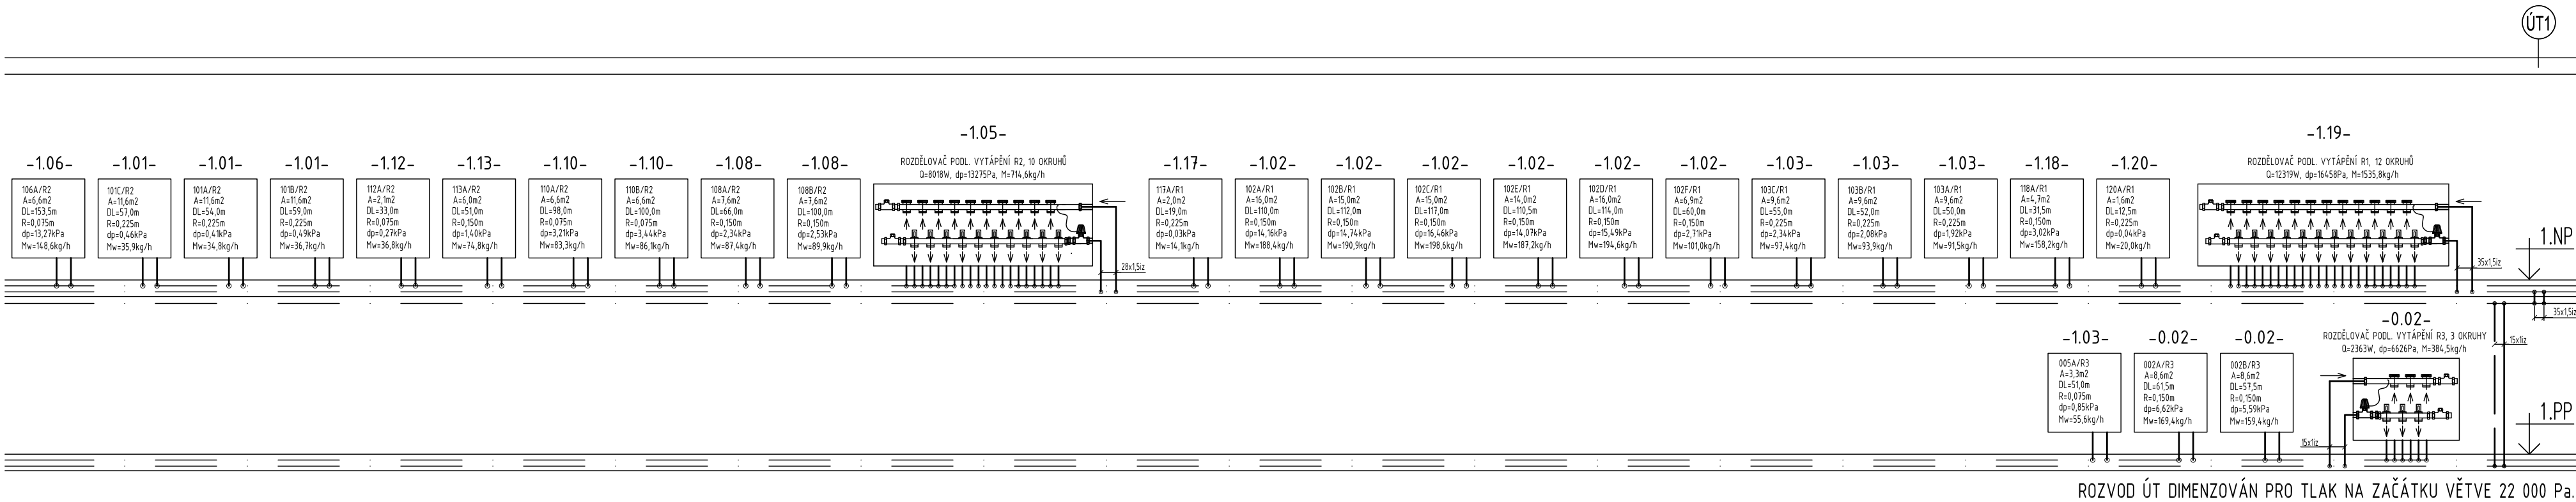

±0,000 = 364,80 m n.m. B.p.v.

generální projektant



Atelier 99 s.r.o.  
Purkyňova 71/99  
612 00 Brno

architekt Ing. arch. Zdeněk Bureš

HIP Ing. arch. Zdeněk Bureš

kontroloval Ing. Josef Pirochta

stavebník město Benešov

místo stavby ulice Nádražní a okolí

projektant části



vypracoval Ing. Josef Hejč

kreslil Ing. Josef Hejč

zodp. projektant Ing. arch. Zdeněk Bureš

Terminál Benešov


název stavby S001\_ OBJEKT TERMINÁLU

objekt D1.4a\_ TECHNIKA PROSTŘEDÍ BUDOV - VYTÁPĚNÍ

část

název dokumentu

SCHEMA PODLAHOVKY

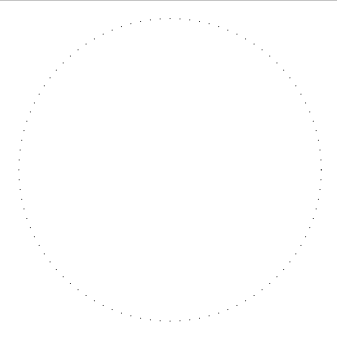

dokument 15-23

datum 06/2016

formát 6x A4

stupeň DPS

revize 00

měřítko -----

číslo přílohy

S001\_05