


KOMERČNÍ PROSTOR 1.03 – DROBNÉ ODČERSTVENÍ  
3NPE, ~50Hz, 230/400V TN-S

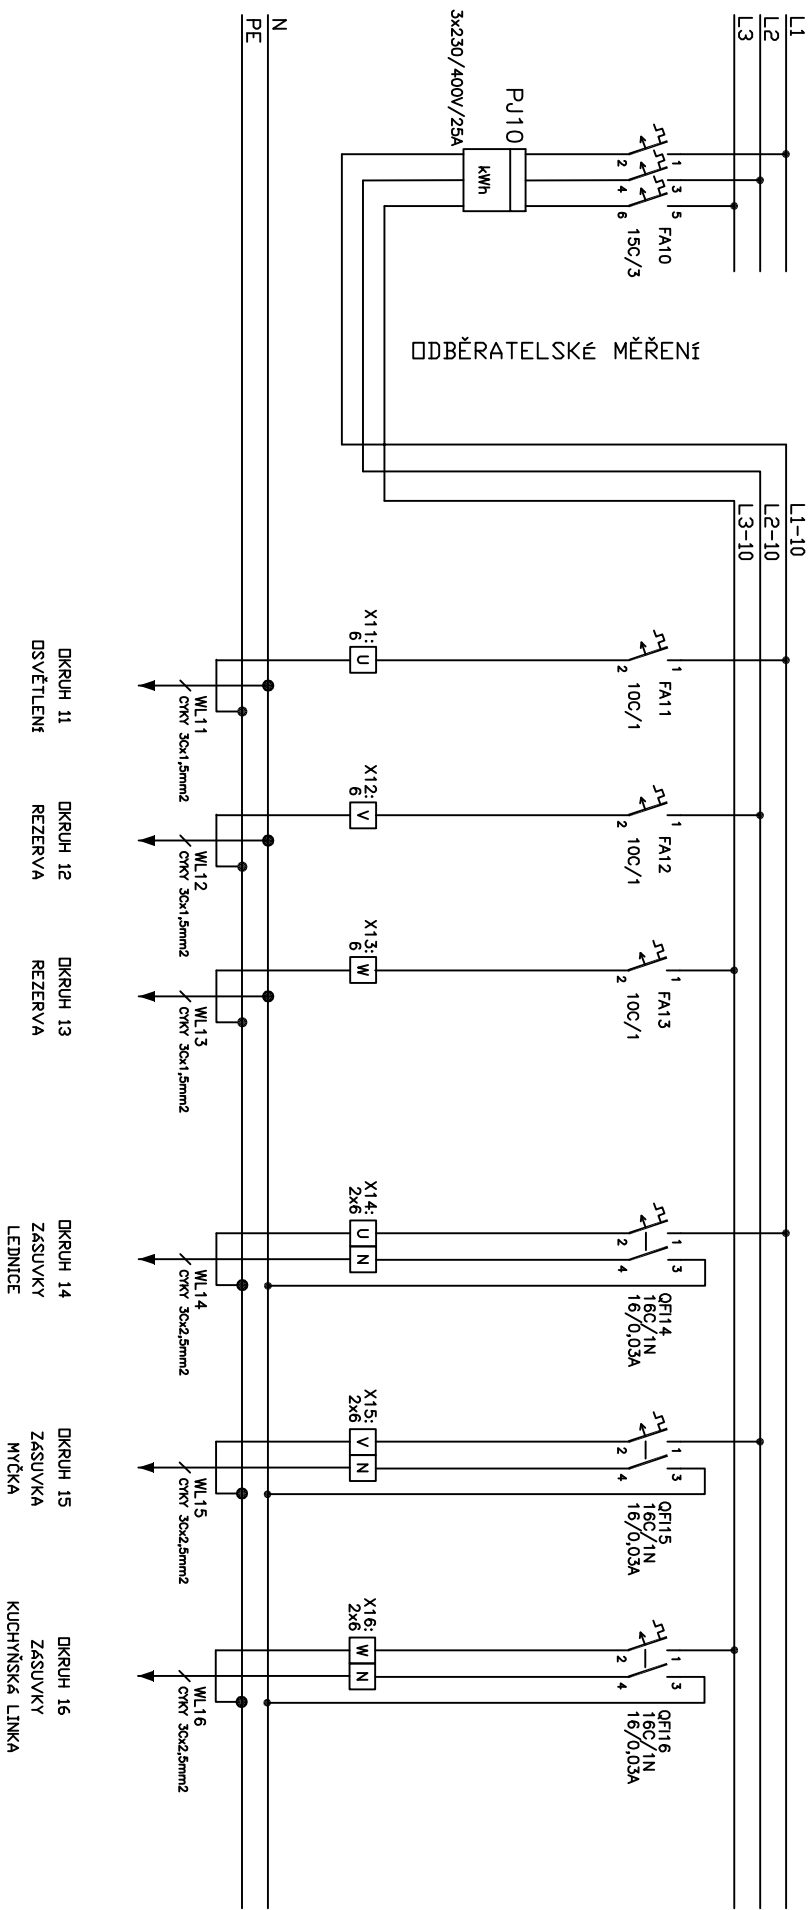

|            |                  |                 |             |               |              |                    |                 |        |
|------------|------------------|-----------------|-------------|---------------|--------------|--------------------|-----------------|--------|
| ROZVADEČ : | TYP VÝKRESU :    | OBVODOVÉ SCHEMA | DATUM :     | 06/2016       | ZAK. ČÍSLO : | AUT. NÁDR. BENEŠOV | ČÍSLO VÝKRESU : | LIST : |
| RH01       | ARCHIVNÍ ČÍSLO : |                 | ZPRACOVAL : | ING. HRDLIČKA | PROJEKT :    | SD-01 TERMINÁL     | D.1.4.G.15      | 3      |