LEGENDA TYPŮ ČAR
PŮVODNÍ TERÉN
HRUBÉ TERÉNNÍ ÚPRAVY
UPRAVENÝ TERÉN

MĚŘÍTKA 1:500/100

PODÉLNÝ PROFIL VODOVODNÍ PŘÍPOJKA PRO SO 01

DRUH POVRCHU	TERÉN PO HTÚ	
DÉLKY ÚSEKŮ	10.90	35.50

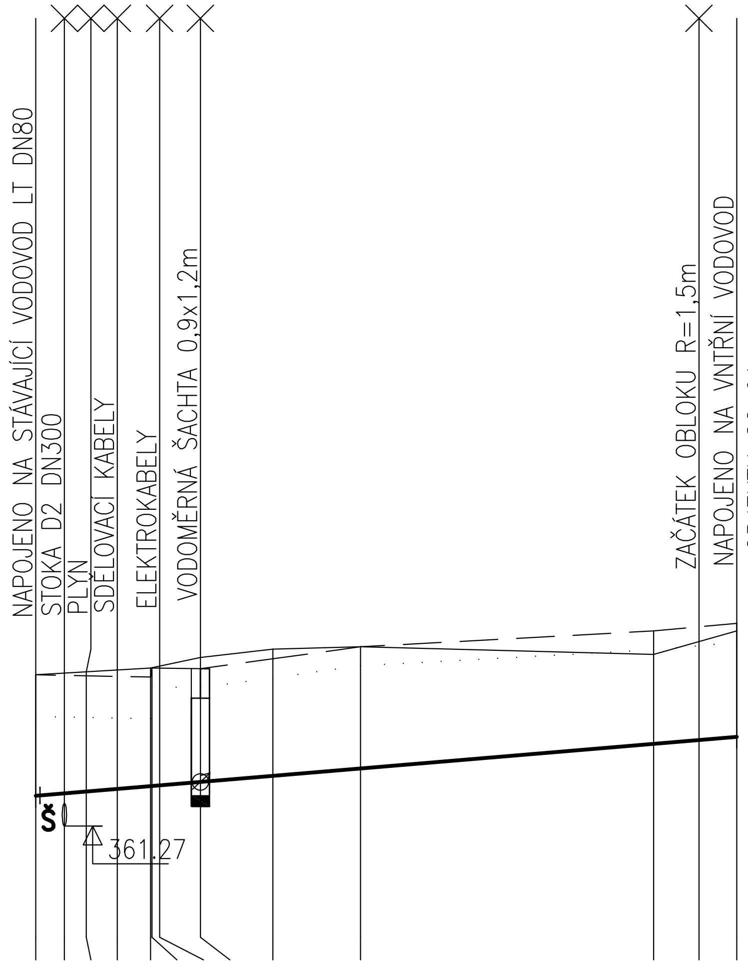

KÓTA UPRAVENÉHO TERÉNU	363.27	363.26	363.26	363.25	363.24	363.36	363.36	363.35	363.48	363.64	363.85	363.90	363.95
KÓTA HRUBÝCH TERÉNNÍCH ÚPRAV	362.72	362.71	362.71	362.70	362.69	363.11	363.11	363.10	363.23	363.39	363.60	363.65	363.70
HLOUBKA VÝKOPU	1.15	1.11	1.08	1.04	0.99	1.41	1.40	1.35	1.40	1.46	1.34	1.35	1.35
KÓTA DNA POTRUBÍ	361.67	361.70	361.73	361.76	361.80	361.80	361.81	361.85	361.93	362.03	362.36	362.41	362.45
KÓTA PŮVODNÍHO TERÉNU	363.27	363.29	363.31	363.33	363.36	363.36	363.39	363.50	363.61	363.64	363.54	363.71	363.85
SROVNÁVACÍ ROVINA	353.00												
STANIČENÍ [km/m]	0.0	1.90	3.35	5.40	7.60	7.70	8.20	10.90	15.70	21.50	40.90	43.90	46.40

PROFIL[mm]–MATERIÁL–DÉLKA[m]	DN32–HDPE 100 SDR 11 ø40x3,7mm–46.40
SKLON[promile]–DÉLKA[m]	16.8–46.40
ULOŽENÍ	PÍSKOVÉ LOŽE tl.10 cm

PODÉLNÝ PROFIL VODOVODNÍ PŘÍPOJKA PRO SO 04

DRUH POVRCHU	TERÉN PO HTÚ
DÉLKY ÚSEKŮ	8.10

KÓTA UPRAVENÉHO TERÉNU			
KÓTA HRUBÝCH TERÉNNÍCH ÚPRAV	363.70	363.73	363.90
HLOUBKA VÝKOPU	1.15	1.15	1.15
KÓTA DNA POTRUBÍ	362.65	362.68	362.85
KÓTA PŮVODNÍHO TERÉNU	364.25	364.28	364.45
SROVNÁVACÍ ROVINA	354.00		
STANIČENÍ [km/m]	0.0	1.05	8.10

PROFIL[mm]–MATERIÁL–DÉLKA[m]	DN50–HDPE–PE100, SDR11, ø63x5,8–8.10
SKLON[promile]–DÉLKA[m]	24.7–8.10
ULOŽENÍ	PÍSKOVÉ LOŽE tl.10 cm

ULOŽENÍ VODOVODNÍHO POTRUBÍ HDPE V RÝZE

VZOR – UPRAVIT DLE DOPORUČENÍ VÝROBCE TRUB A PROVOZOVATELE
UVEDENÉ ÚDAJE PROFILU A HLOUBKY STÁVAJÍCÍHO VODOVODU
JSOU POUZE PŘEDPOKLAD – NUTNO UPRAVIT DLE SKUTEČNOSTI

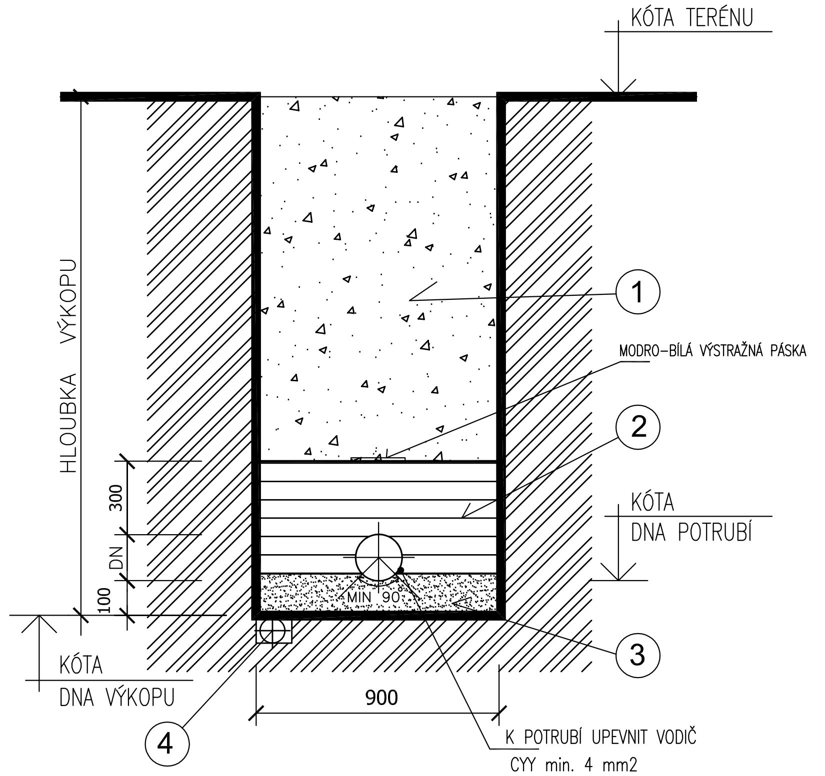

LEGENDA
1 – zhutnělý zásyp vytěženou zeminou nebo hrubým štěrkem
2 – zhutnělý obsyp pískem frakce 0 – 4 mm
3 – zhutněné pískové lože 100 mm
4 – drenážní trubky – platí pro úseky se spodní vodou

ZAKRESLENÍ STÁVAJÍCÍCH SÍTÍ JE POUZE INFORMATIVNÍ – JE NUTNÉ POŽÁDAT SPRÁVCE O VYTYČENÍ V TERÉNU
PŘED ZAHÁJENÍM PRACÍ JE NUTNÉ PROVÉST PŘESNÉ ZAMĚŘENÍ STÁVAJÍCÍCH SÍTÍ A VEDENÍ STOKY PŘÍPADNĚ UPRAVIT

PŘED ZPRACOVÁNÍM DOKUMENTACE NEBYL V DANÉM MÍSTĚ PROVEDEN GEOLOGICKÝ PRŮZKUM
– UVÁDĚNÉ ÚDAJE JSOU POUZE PŘEDPOKLAD

±0,000 = 364,80 m n.m. B.p.v.

generální projektant
A99 Atelier 99 s.r.o.
Purkyňova 71/99
612 00 Brno

projektant části
Ing. František Štindl
Ulička 121
664 58 Prace

architekt	Ing.Arch. Zdeněk Bureš	vypracoval	Ing. František Štindl
HIP	ing.Arch. Zdeněk Bureš	kreslil	Ing. František Štindl
kontroloval	Ing. Josef Pirochta	zodp. projektant	Ing. František Štindl
stavebník	město Benešov		
místo stavby	ulice Nádražní a okolí		

dokument	15-23
datum	02/2017
formát	3 x A4
stupeň	PROVEDENÍ STAVBY
revize	00

název stavby **Termninál Benešov**

objekt **VODOVODNÍ PŘÍPOJKY**

část **D2.2. VODOVOD, KANALIZACE, ODLUČOVAČ**

měřítko **1:500/100**

název dokumentu **PODÉLNÝ PROFIL VODOVODNÍCH PŘÍPOJEK**

číslo přílohy **D2.2.12**