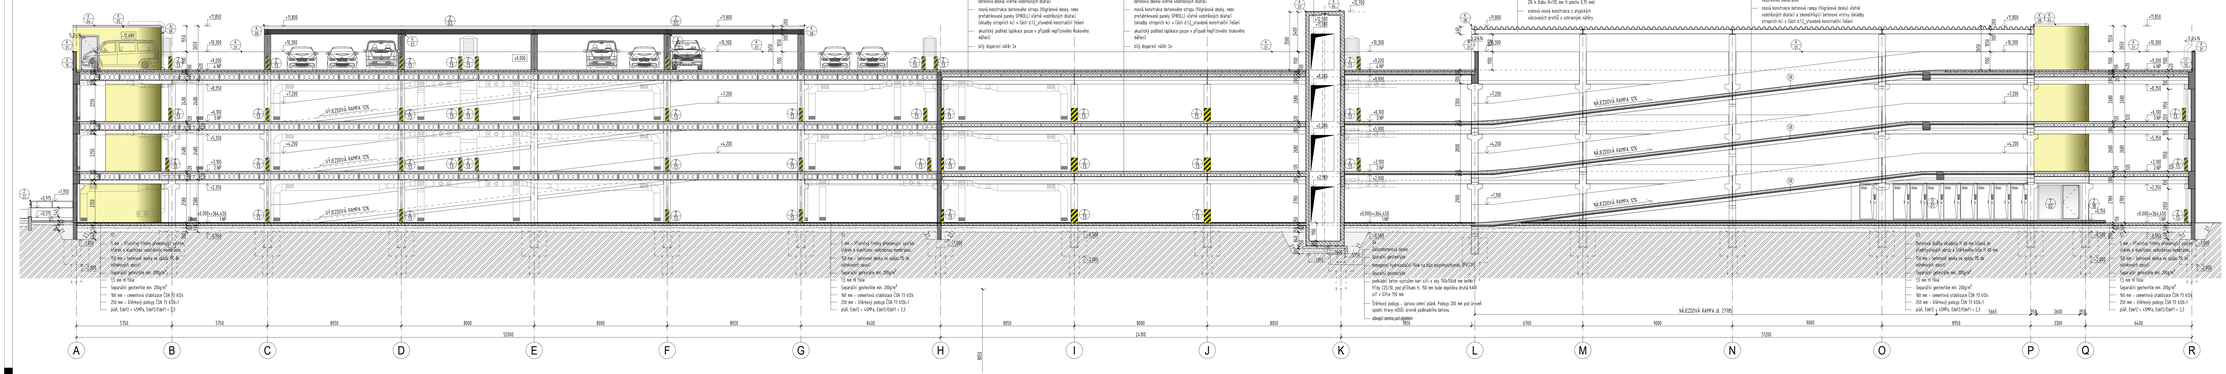SVISLÝ ŘEZ OBJEKTU A-A´
M=1:100