


PROJEKT PRACUJĄCY

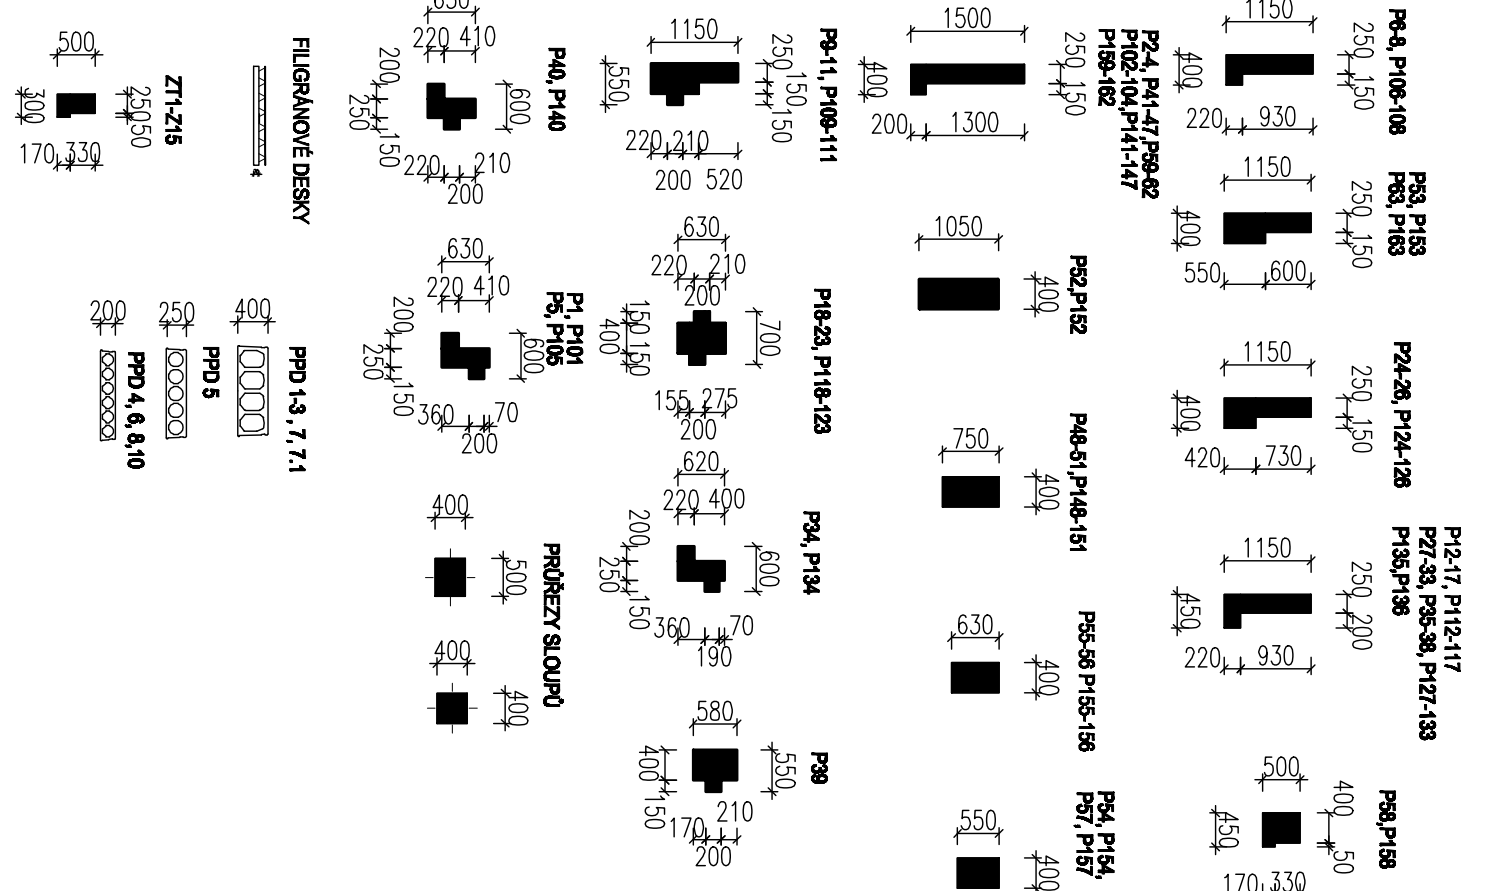

40.000 ± 364,450 m n.m. B.A.V.

projektant: A999 S.p.A.

projektant: A999 S.p.A.

