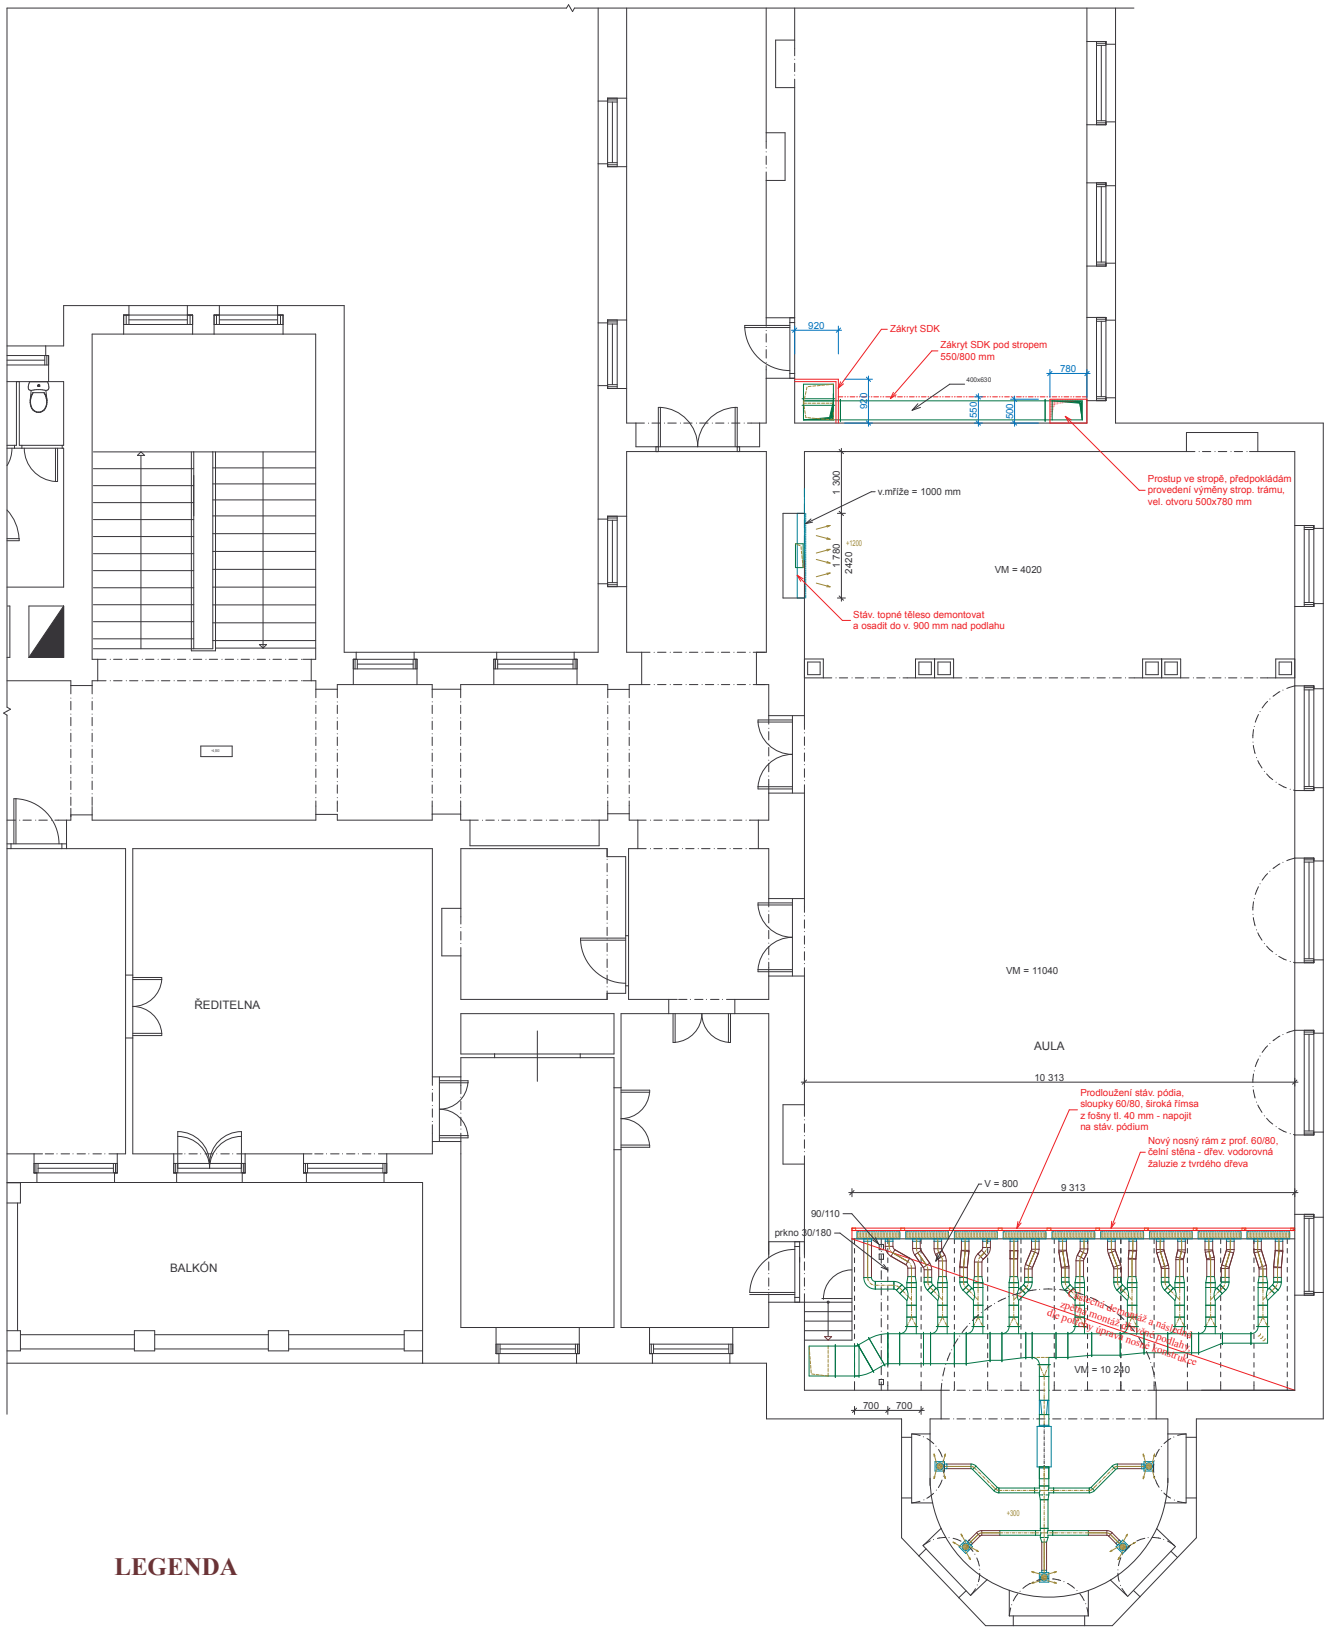

LEGENDA

- Stávající konstrukce
- Bourání
- Nové stavební konstrukce
- Nové zařízení VZT

IPROS s. r. o.
Tyršova 2076, 256 01Benešov,
tel. 737 535 044, 737 465 450,
e-mail: ipros@iprosbn.cz,

Zodp.projektant :	Ing. M. Frantes
Autor návrhu:	Ing. M. Frantes
Vypracoval:	Ing. M. Frantes
Investor :	Město Benešov, Masarykovo nám. 100, 256 01 Benešov
Akce :	**INSTALACE VZT ZAŘÍZENÍ PRO TĚLOCVIČNY A AULU GYMNÁZIUM BENEŠOV**
Obsah :	**PŮDORYS 2. NP**
Datum :	VII. 2019
Stupeň :	DSP
Zak. číslo :	32/19
Měřítko :	**1:100**
Číslo výkresu :	**3**