

ÚZEMÍ
POVRCH ÚZEMÍ
PARCELNÍ ČÍSLO


kamená dlažba		Benešov
		3351

LEGENDA:
1) 330.33 ± 308 litina – 0.00

plyn, kanalizace 133.00 m

Podélný profil vodovodního řadu "J9" – 2. část

MĚŘÍTKO 1:500 / 1:100

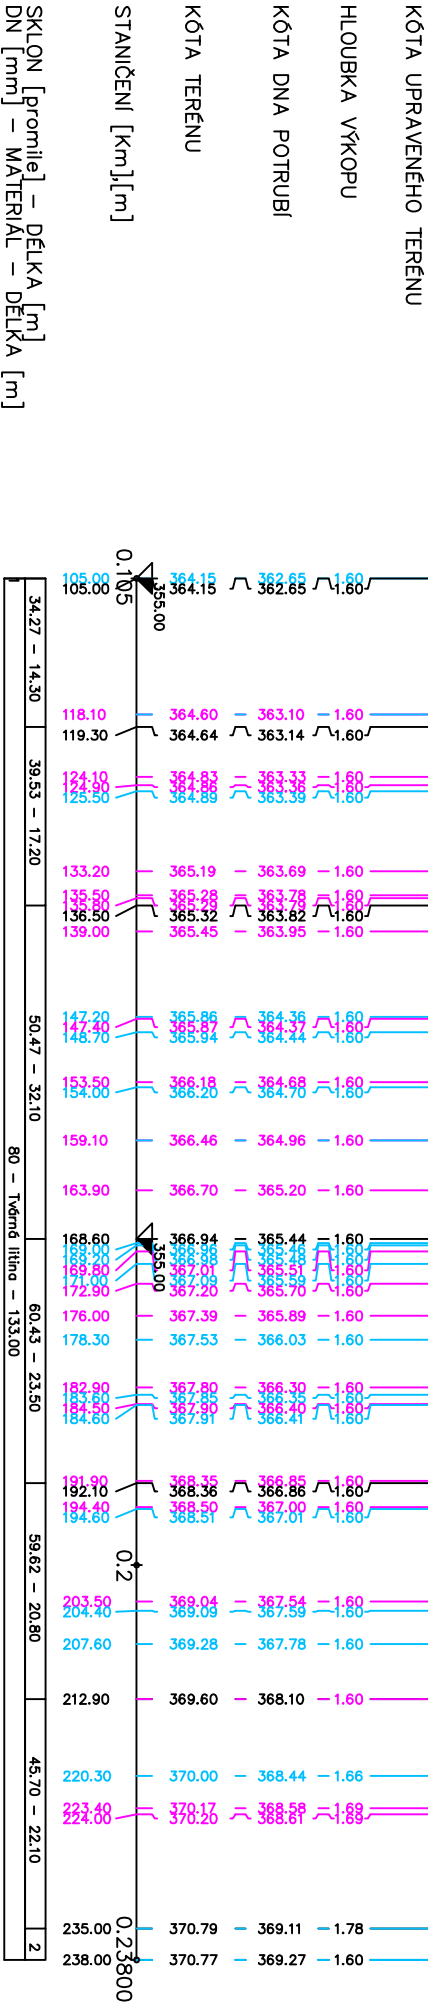

Zodp.projektant :		Vypracoval :		Spolupracel :	
Jan Bejček		Jan Bejček		Daniela Chrástová	
Město :		Stavění řad :		Město řad :	
Na Karlově		Benešov		Benešov	
Investor :		Stupň :		3 x A4	
Město Benešov, Masarykovo nám 100,256 01 Benešov		DPS			
Stavba :		Zak.číslo :		V-15/2018	
Rekonstrukce kanalizace a vodovodu		Datum :		XII/2018	
Na Karlově		Měřítko :		1 : 250/100	
Obsah :		Číslo přílohy :		11.	
Podélný profil vodovodního řadu J9-2.část					