


PŘÍČNÝ ŘEZ

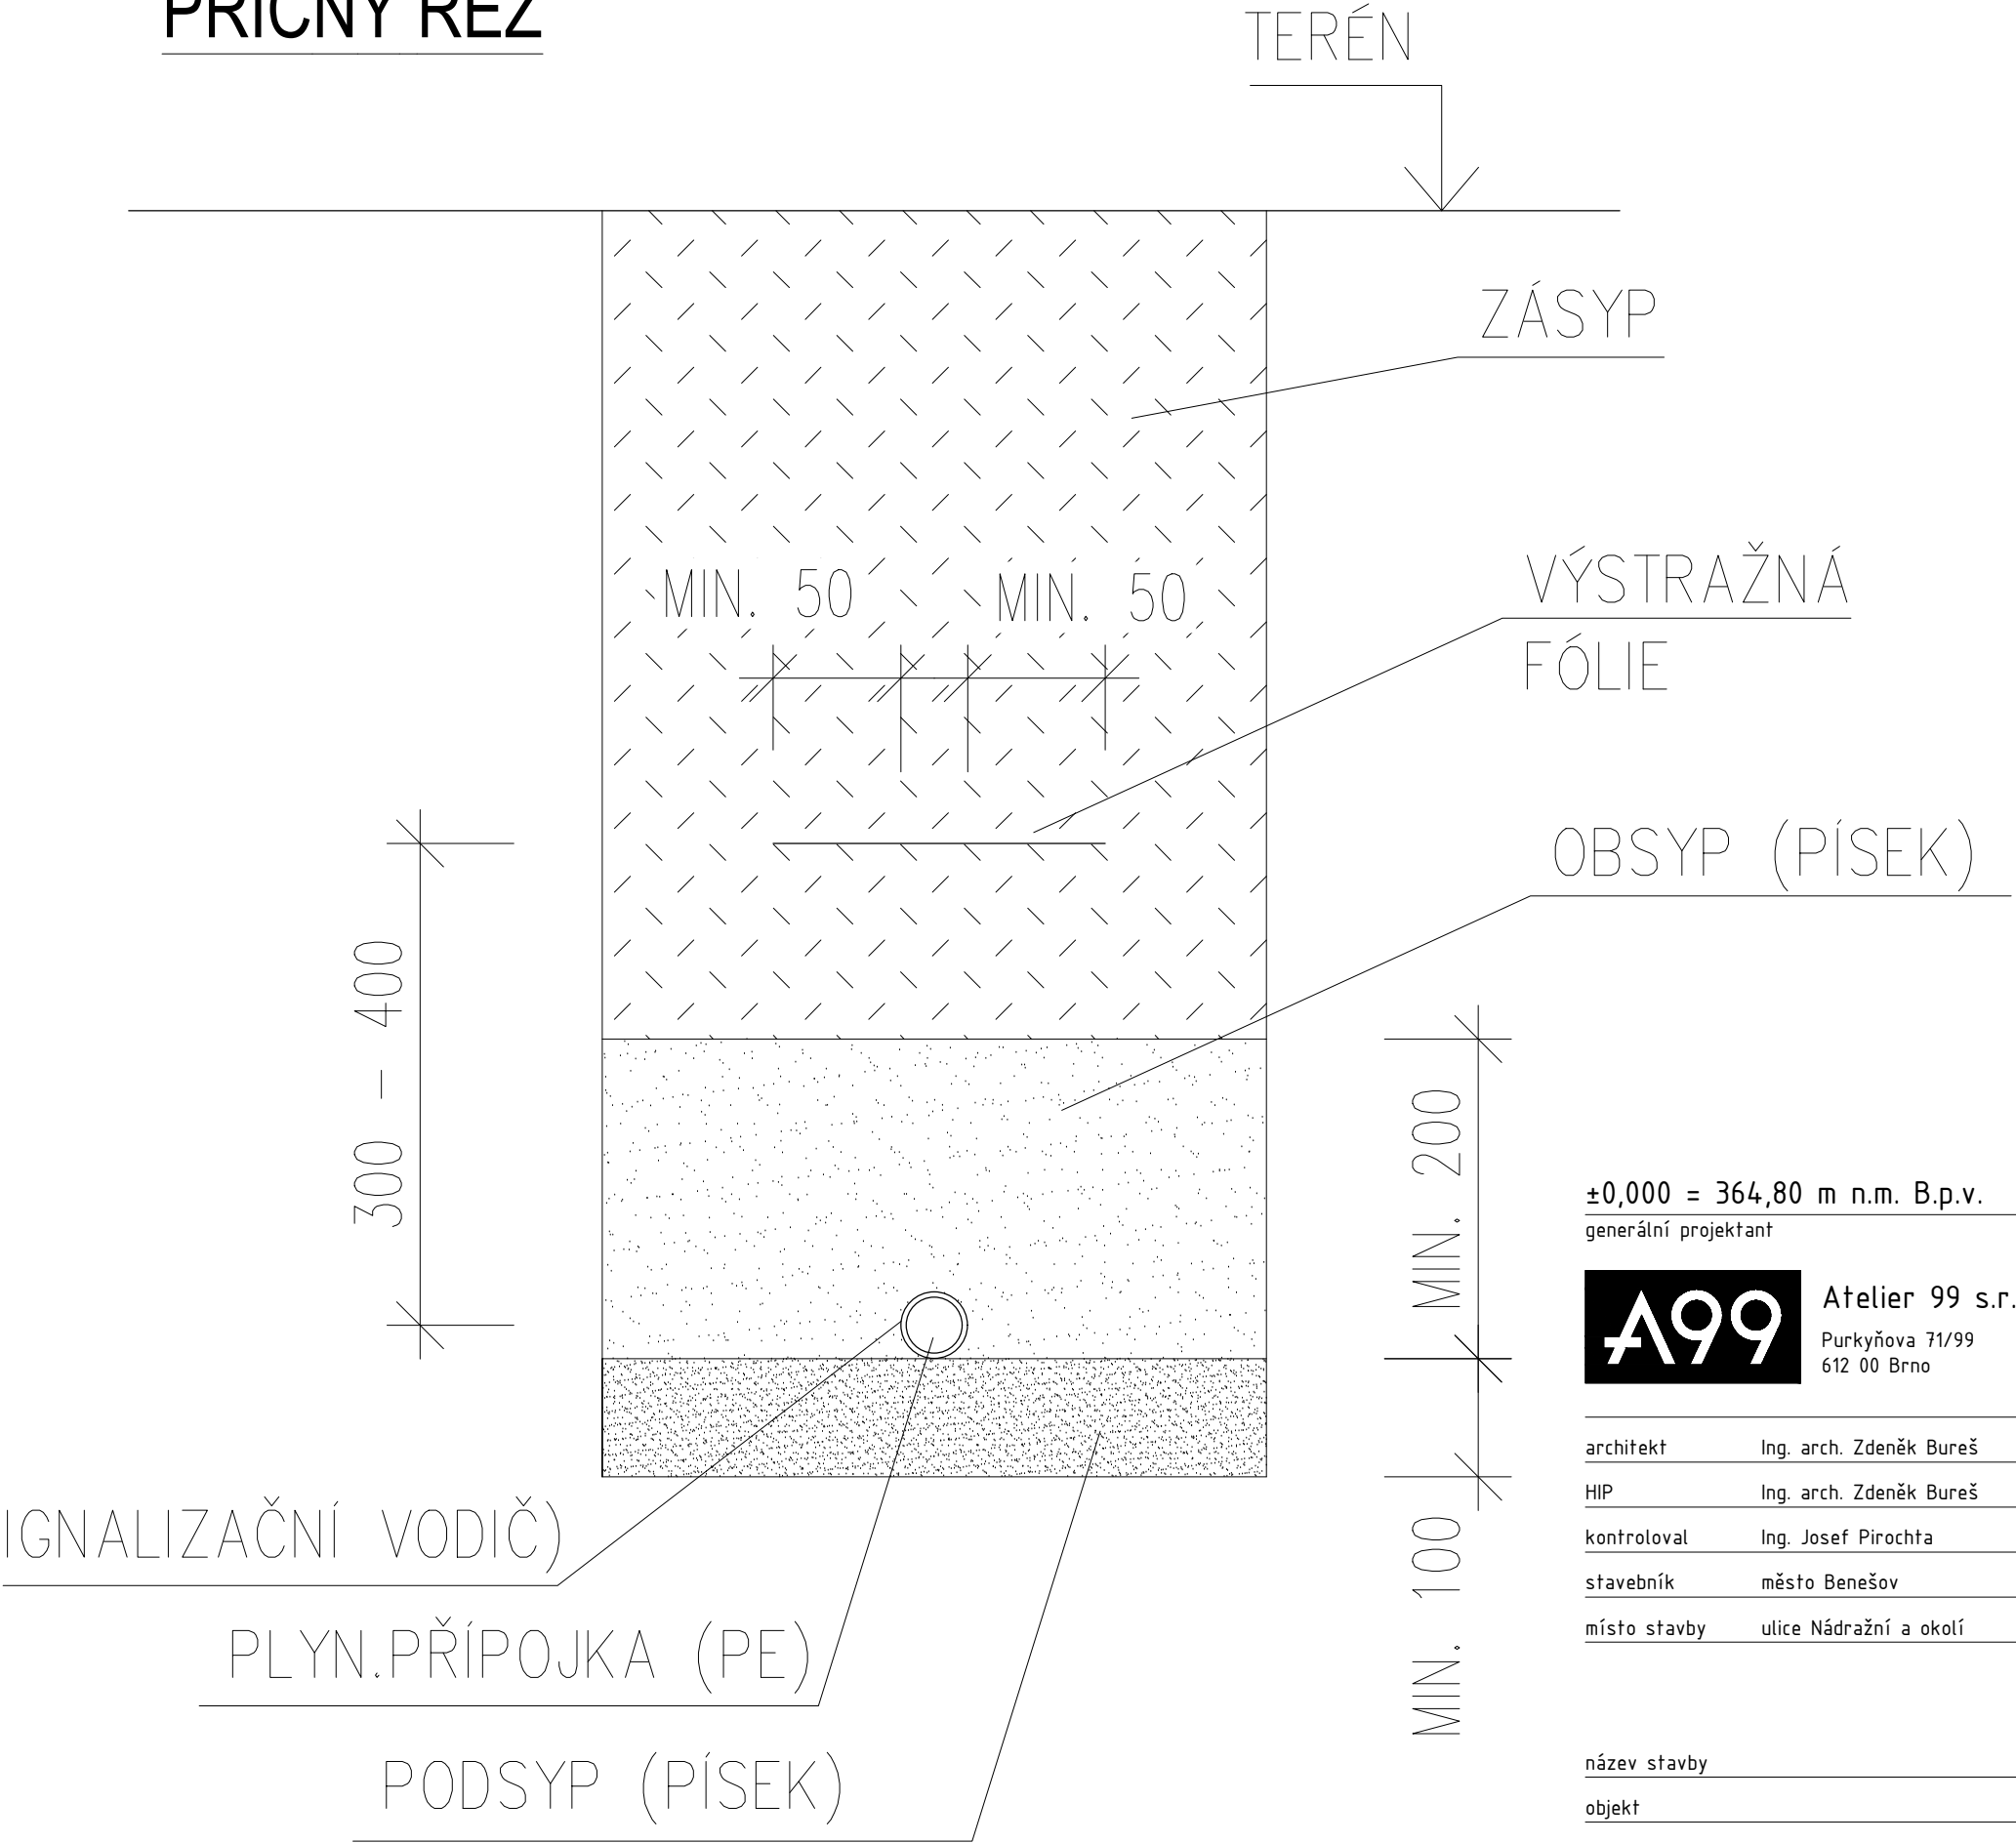

±0,000 = 364,80 m n.m. B.p.v.
generální projektant

A99 Atelier 99 s.r.o.
Purkyňova 71/99
612 00 Brno

architekt	Ing. arch. Zdeněk Bureš
HIP	Ing. arch. Zdeněk Bureš
kontroloval	Ing. Josef Pirochta
stavebník	město Benešov
místo stavby	ulice Nádražní a okolí

název stavby	
objekt	
část	D.1.4.e PŘELOŽKA PLYNOVÉ PŘÍPOJKY

název dokumentu **PŘELOŽKA PŘÍPOJKY PLYNU - PŘÍČNÝ ŘEZ**

projektant části

A77
ARCHITEKTI
TAUSSIGOVA 21, 615 00, BRNO
TEL.: 548 216 533
WWW.ARCH77.CZ

vypracoval	Ing. Petr Adamec
kreslil	Ing. Petr Adamec
zodp. projektant	Ing. arch. Zdeněk Bureš

Terminál Benešov

dokument	-
datum	08/2017
formát	2x A4
stupeň	DPS
revize	00
měřítko	-

číslo přílohy **D.1.4.e04**