PŮDORYS STŘECHY
M=1:100

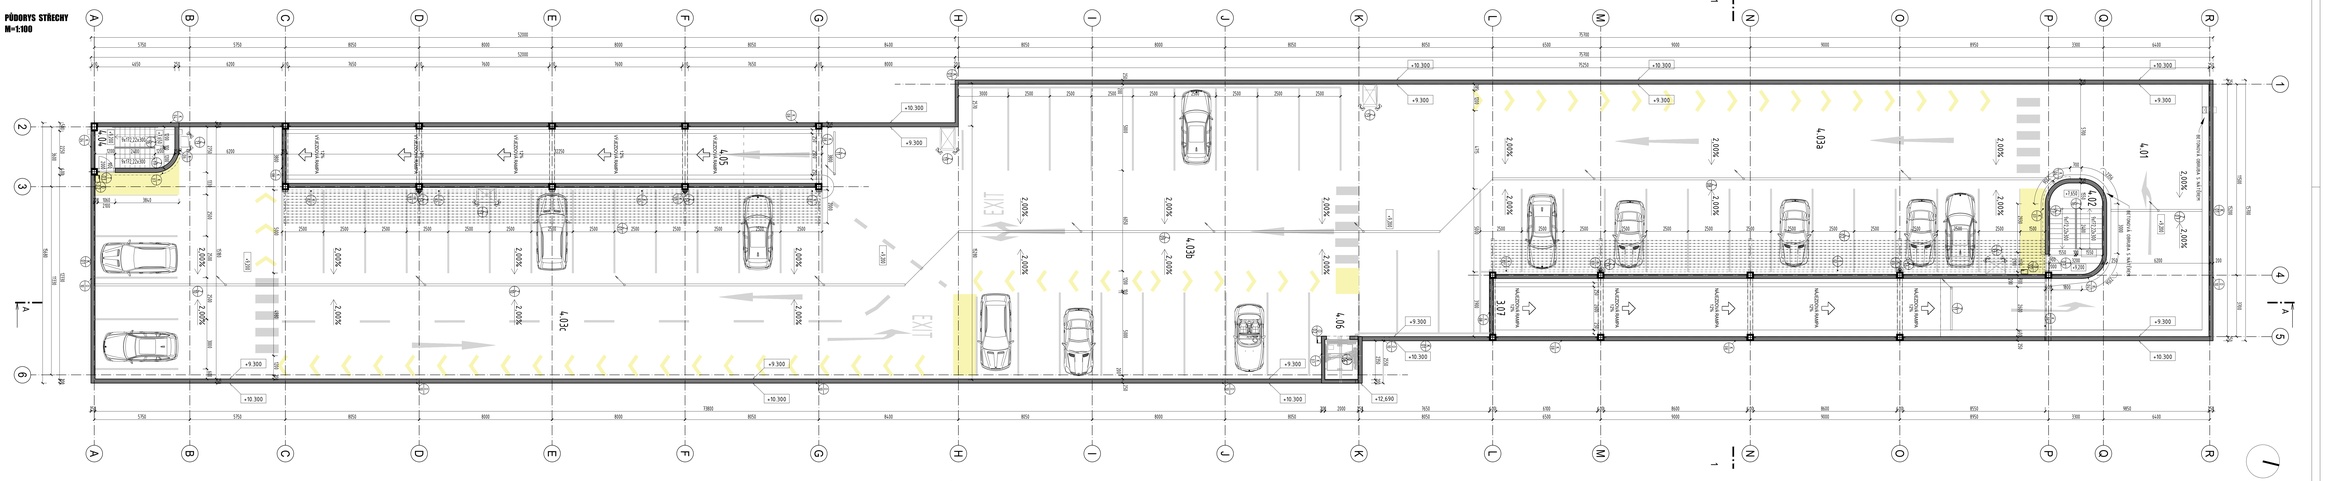
4.01
4.02
4.03a
4.03b
4.03c
4.05
4.06
3.07
EXIT
EXIT
+10.300
+9.300
+12.690
2.00%
VÝJEZDOVÁ RAMPA
VÝJEZDOVÁ RAMPA
VÝJEZDOVÁ RAMPA