


PŮDORYS 3.NP

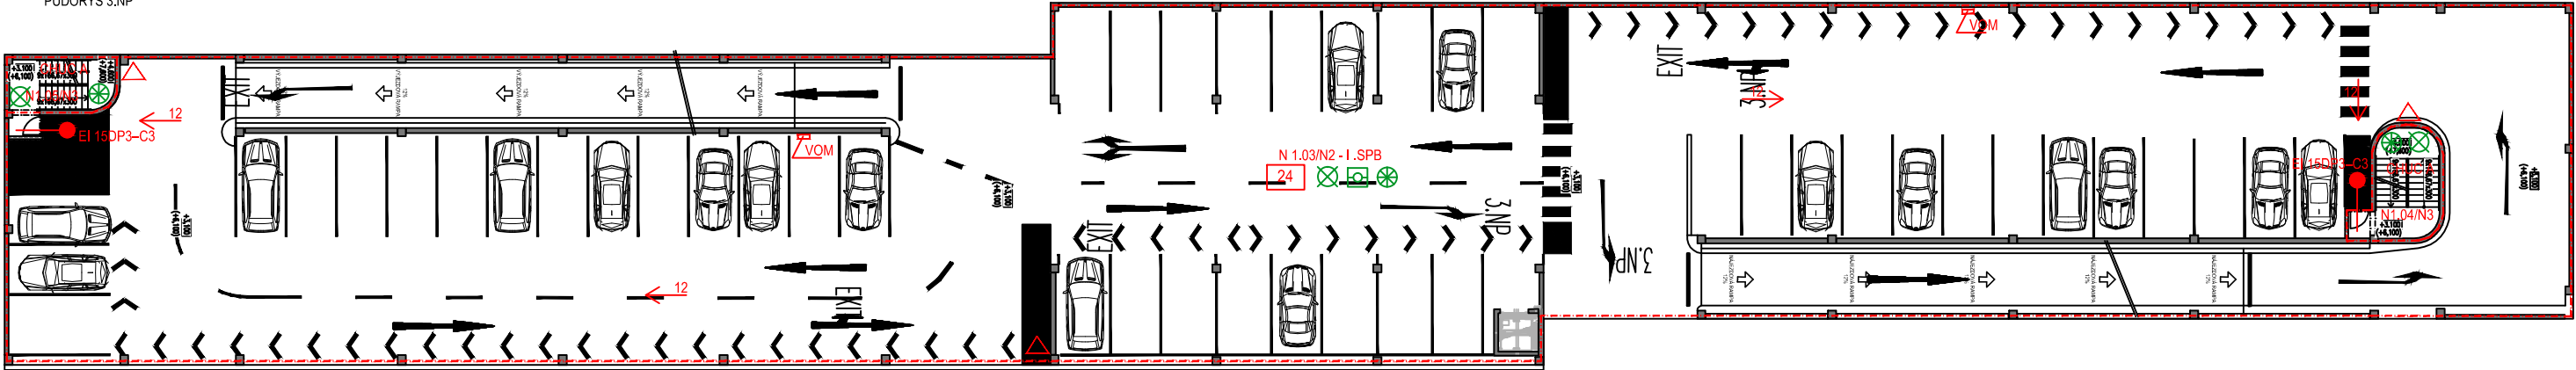

LEGENDA ZNAČEK PO

- | | | | | | |
|--|---|--|---------------------------------------|--|--|
| | - hranice požárního úseku | | - směr úniku a počtu unikajících lidí | | - Požární úsek střežený samočinnými hlásiči požáru |
| | - Nadzemní požární úsek / 1.NP - stupeň požární bezpečnosti | | - únikový východ | | - Nouzové osvětlení |
| | - Požární úzávěr s 15-ti min.odolností, materiál hořlavosti DP3 | | - počet osob v místnosti | | - Ústředna EPS |
| | - Požární úzávěr s 15-ti min.odolností, materiál hořlavosti DP3 samozavírací zařízení | | - CENTRAL STOP | | - nucené větrání |
| | - Dveře opatřené panikovým kováním | | - TOTAL STOP | | |
| | - Dveře opatřené pro nouzové otevření dveří | | | | |
| | - hasicí přístroje | | | | |
| | - vnitřní odběrné místo | | | | |