PŮDORYS 2NP
M=1:150

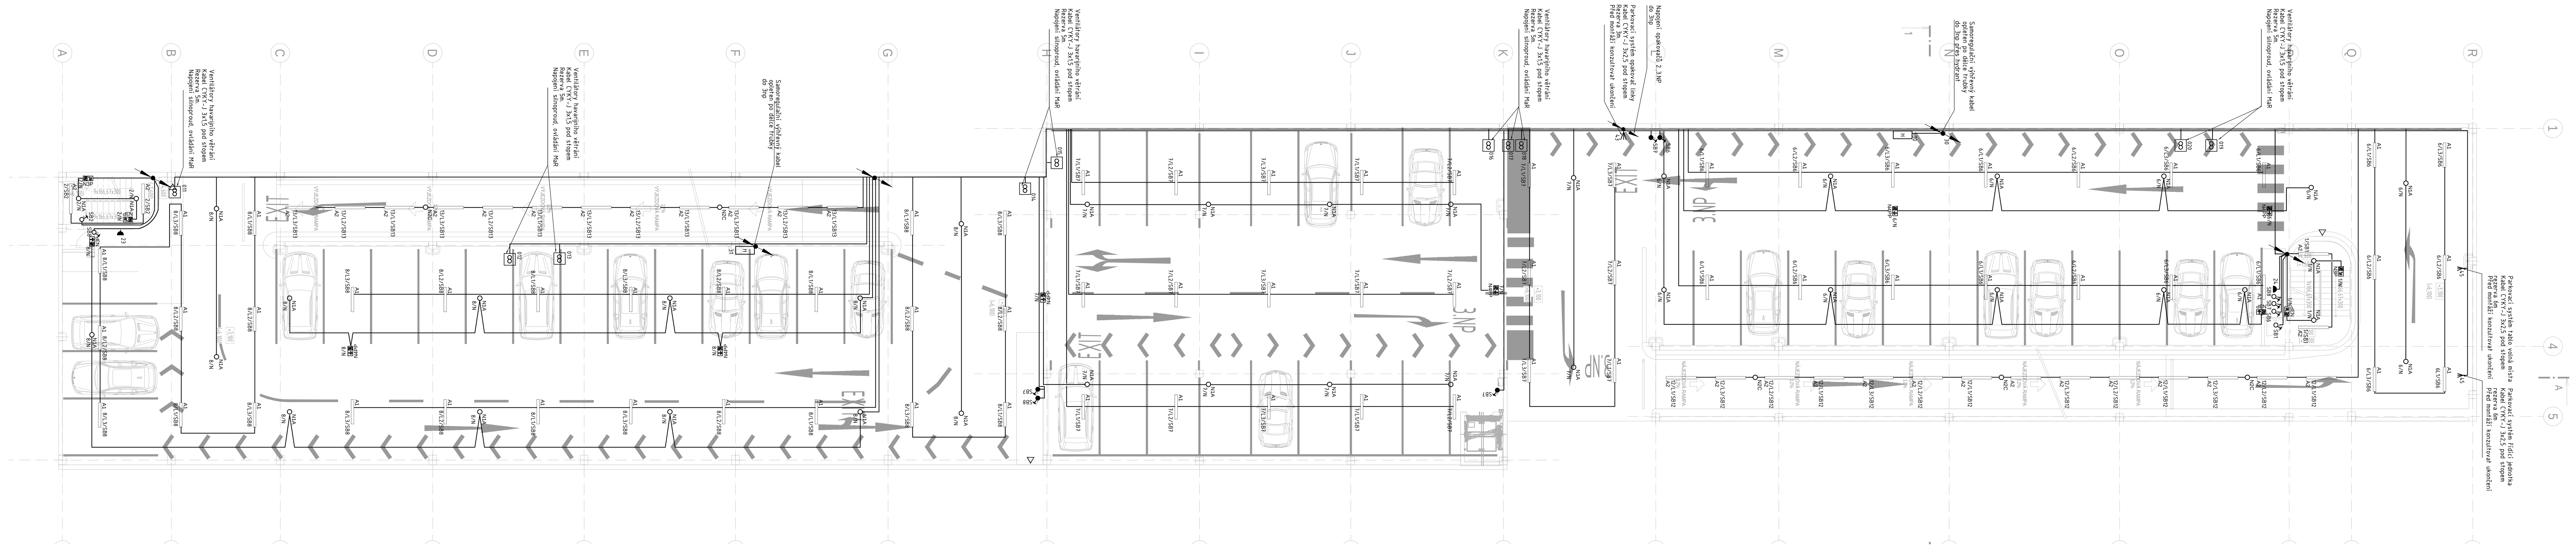

LEGENDA MÍSTNOSTÍ 2NP

ČÍSLO	NÁZEV	PLOCHA [M²]	PODLAHA POPIS	PODLAHA SKLADBA	STĚNY	STROP
2.01	VJEZD	130,5	STĚRKOVÝ SYSTÉM	5	POHLEDOVÝ BETON	POHLEDOVÝ BETON
2.02	SCHODIŠTĚ	18,5	STĚRKOVÝ SYSTÉM	S7	POHLEDOVÝ BETON	POHLEDOVÝ BETON
2.03a	PARKING 13VOZŮ	501	STĚRKOVÝ SYSTÉM	S5	POHLEDOVÝ BETON	POHLEDOVÝ BETON
2.03b	PARKING 18 VOZŮ	424,9	STĚRKOVÝ SYSTÉM	S5	POHLEDOVÝ BETON	POHLEDOVÝ BETON
2.03c	PARKING 16 VOZŮ	650,0	STĚRKOVÝ SYSTÉM	6	POHLEDOVÝ BETON	POHLEDOVÝ BETON
2.04	SCHODIŠTĚ	14,9	STĚRKOVÝ SYSTÉM	S7	POHLEDOVÝ BETON	POHLEDOVÝ BETON
2.05	VÝJEZDOVÁ RAMPA	110,2	STĚRKOVÝ SYSTÉM	5	POHLEDOVÝ BETON	POHLEDOVÝ BETON
2.06	VÝTAH	5,1	ŽB DESKA	S9	POHLEDOVÝ BETON	POHLEDOVÝ BETON
2.07	NÁJEZDOVÁ RAMPA	115,1	STĚRKOVÝ SYSTÉM	5	POHLEDOVÝ BETON	POHLEDOVÝ BETON

LEGENDA PŘÍSTROJŮ

- Vypínač 01 nástěnný , 230V/10A, IP44
- Vypínač 05 nástěnný , 230V/10A, IP44
- Vypínač 6+6 nástěnný , 230V/10A, IP44
- Vypínač 06 nástěnný , 230V/10A, IP44
- Vypínač 07 nástěnný , 230V/10A, IP44
- Tlačítko s orientací , 230V/10A, IP44
- Vypínač 01 , 230V/10A, IP20
- Seriový přepínač 05 , 230V/10A, IP20
- Střídavý přepínač 06 , 230V/10A, IP20
- Střídavý přepínač 6+6 , 230V/10A, IP20
- Křížový přepínač 07 , 230V/10A, IP20
- Tlačítko , 230V/10A, IP20
- Tlačítko s orientací , 230V/10A, IP20
- Tlačítko se signalizací chodu , 230V/10A, IP20
- Zásuvka jednonásobná nástěnná 230V/16A , 230V/10A, IP44
- Soumrakové čidlo (instalace na stěně pod stropem)
- Vypínač 3. pól.400V/16A, 25A
- ventilátor je dodávkou VZT, řízené časovým spínačem
- Požární VZT, 230V/2,6A-dodávka VZT napojeno z UPS
- Vpusť s el.ohřevem samoregulační 50W/230V

LEGENDA SVÍTIDEL

A1 - Thorn 96241869 AQUAF2 LED 34W 4300 HF L840
A2 - Thorn 96241871 AQUAF2 LED 53W 6400 HF L840
N1A - EXT LED nouzové 2W ACB IP65
N2C - EXT LED nouzové 2W CCB IP65
V01 - Thorn 96643025 CQ 24L50-740 38W WS BPS CL2 M60
Na stožáru 4m kotvený do zábradlí střechy
N3P - EXT LED nouzové s piktogramem 2W CB IP65
N4PP - EXT LED nouzové s piktogramem nástěnné 2W CB IP65

POZNÁMKA

Elektroinstalace u umývadel musí být provedena dle ČSN 33 2130 ed. 3 a ČSN 33 2000-7-701 ed.2
- zásuvky ve výši 1,2m mimo hranici umývacího prostoru
- spodní hrana svítidla nad umyvadlem ve výši min. 1,8m

Umístění el.instalace v místnostech pokud není uvedeno jinak:
- vypínače ve výši 1250 mm nad podlahou
- zásuvky ve výši 1250 mm nad podlahou

Veškeré na omítce v trubkách provedení HF, Uchycení v příchytkách a kabelových žlabech.

ELEKTRICKÉ NAPÁJENÍ: 3+N+PE, AC 50Hz, 400V/TN-S
1+N+PE, AC 50Hz, 230V/TN-S
OCHRANA PŘED ÚRAZEM EL. PROUDEM: dle ČSN 33 2000-4-41 ed.2
normální - základní izolací živých částí, přepážkami a kryty
- automatickým odpojením v případě poruchy
doplněná - doplňujícím pospojováním neživých částí
- proudovými chrániči s vybavovacím proudem 30mA

Všechny přechody mezi požárními úseky musí být po montáži kabeláže požárně utěsněny musí být použita certifikovaná těsnící hmota
Svítidla osazená v protipožárních podhledech v úsecích CHÚC musí být z horní strany opatřena obložením ze stejného protipožárního materiálu

±0,000 = 364,45 m n.m. B.p.v.

generální projektant	Atelier 99 s.r.o., Purkyňova 71/99, 612 00 Brno	projektant části	A77 ARCHITEKTI, TAUSSIGOVA 21, 615 00, BRNO, TEL: 548 216 533, WWW.ARCH77.CZ
architekt	Ing. arch. Zdeněk Bureš	vypracoval	Ing. Jan Šobáň
HIP	Ing. arch. Zdeněk Bureš	kreslil	Ing. Jan Šobáň
kontroloval	Ing. Josef Pirochta	zodp. projektant	Ing. Jan Šobáň
stavebník	Město Benešov, Masarykovo náměstí 100, 25601 Benešov	dokument	15-23
místo stavby	ulice Nádražní a okolí	datum	08/2017
název stavby	**Terminál Benešov**	formát	10xA4
		stupeň	DPS
		revize	
objekt	**SO04_PARKOVACÍ DŮM**		
část	**D.1.4.g_SILNOPROUDÁ ELEKTROTECHNIKA**	měřítko	150
název dokumentu	**PŮDORYS 2NP**	číslo přílohy	SO04_03