PŮDORYS 2NP

M=1:150

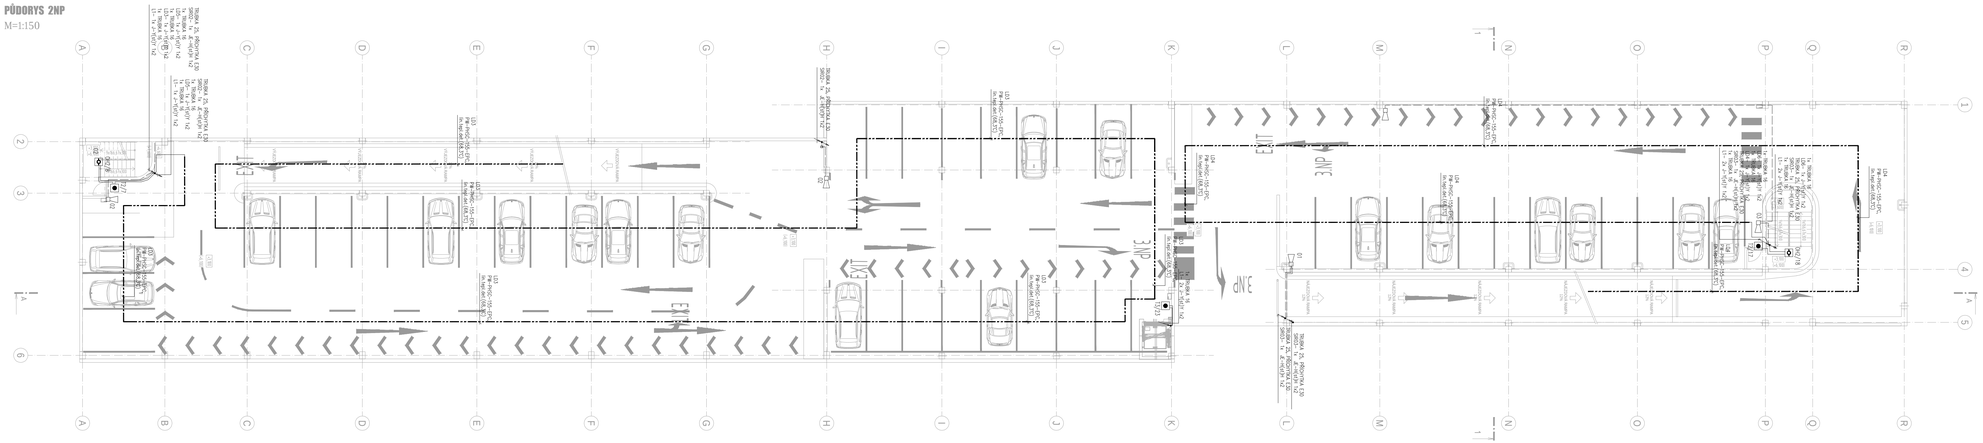

LEGENDA MÍSTNOSTÍ 2NP							
ČÍSLO	NÁZEV	PLOCHA [m²]	PODLAHA POPIS	PODLAHA SKLADBA	STĚNY	STROP
2.01	VJEZD	138,5	STĚRKOVÝ SYSTÉM	5	POHLEDOVÝ BETON	POHLEDOVÝ BETON
2.02	SCHODIŠTĚ	18,5	STĚRKOVÝ SYSTÉM	57	POHLEDOVÝ BETON	POHLEDOVÝ BETON
2.03a	PARKING 1SVOZŮ	501	STĚRKOVÝ SYSTÉM	55	POHLEDOVÝ BETON	POHLEDOVÝ BETON
2.03b	PARKING 1B VOZŮ	424,9	STĚRKOVÝ SYSTÉM	55	POHLEDOVÝ BETON	POHLEDOVÝ BETON
2.03c	PARKING 1A VOZŮ	650,8	STĚRKOVÝ SYSTÉM	6	POHLEDOVÝ BETON	POHLEDOVÝ BETON
2.04	SCHODIŠTĚ	14,9	STĚRKOVÝ SYSTÉM	57	POHLEDOVÝ BETON	POHLEDOVÝ BETON
2.05	VÝJEZDOVÁ RAMPA	198,2	STĚRKOVÝ SYSTÉM	5	POHLEDOVÝ BETON	POHLEDOVÝ BETON
2.06	VÝTAH	5,1	ŽB DESKA	59	POHLEDOVÝ BETON	POHLEDOVÝ BETON
2.07	NÁJEZDOVÁ RAMPA	175,1	STĚRKOVÝ SYSTÉM	5	POHLEDOVÝ BETON	POHLEDOVÝ BETON

KABEL SMYČEK JY(st)Y 2x2x0,8 DO ÚSTŘEDNY
OD OPPO KABEL JHSTH 10x2x0,8 DO ÚSTŘEDNY
OD KTPO KABEL JHSTH 10x2x0,8 DO ÚSTŘEDNY
Z REPS KABEL CSKH P60-DP1 2x1 K OVLÁDANÝM ZAŘÍZENÍM PŘÍCHYTKOU POŽÁRNĚ ODOLNOU OBO
ROZVODY OD USTŘEDY EPS K REPS JE-H(St) H E60 5x2x0,8 PŘÍCHYTKOU POŽÁRNĚ ODOLNOU OBO

Legenda

- Optický detektor
- Tlačítkový hlásič
- Siréna eps systému
- Siréna s majákem eps systému
- EPS — Ústředna EPS včetně zdroje a akumulátorů
- OPPO — Obslužné pole požární ochrany
- KTPO — Klíčový trezor požární ochrany
- ZM — Zábleskový maják
- ZDP — Zařízení dálkového přenosu
- VJ — Rozvaděč pro ovládání návaznosti EPS
- VJ — Vyhodnocovací jednotka
- CJ — Vstupní jednotka
- PW-PHSC-155, lineární teplotní detektor 85°C

Ochrana před úrazem elektrickým proudem:

Staboproudé rozvody a zařízení oddělené od rozvodu NN:
Ochrana před nebezpečným dotykem živých i neživých částí je dle ČN 33 2000-4-41 ed.2 provedena malým napětím SELV nebo PELV.

Zařízení slaboproudých rozvodů napájených z rozvodů NN:
Ochrana před nebezpečným dotykem živých částí je dle ČN 33 2000-4-41 ed.2 provedena izolací, případně doplňkovou ochranou proudovým chráničem (řeší projektová dokumentace rozvodu NN).
Ochrana před nebezpečným dotykem neživých částí je dle ČN 33 2000-4-41ed.2 provedena samočinným odpojením od zdroje (v návaznosti na typ sítě rozvodu NN, řeší projektová dokumentace rozvodu.

±0,000 = 364,45 m n.m. B.p.v.

generální projektant

A99 Atelier 99 s.r.o.
Purkyňova 71/99
612 00 Brno

projektant části

A77 ARCHITEKTI

architekt	Ing. arch. Zdeněk Bureš	vypracoval	Ing. Jan Šobáň
HIP	Ing. arch. Zdeněk Bureš	kreslil	Ing. Jan Šobáň
kontroloval	Ing. Josef Pirochta	zodp. projektant	Ing. Jan Šobáň
stavebník	Město Benešov, Masarykovo náměstí 100, 25601 Benešov		
místo stavby	ulice Nádražní a okolí		

Terminál Benešov

název stavby

objekt **S004_PARKOVACÍ DŮM**

část **D.1.4.h_ ELEKTRICKÁ POŽÁRNÍ SIGNALIZACE**

název dokumentu **PŮDORYS 2NP**

dokument	15-23
datum	08/2017
formát	10xA4
stupeň	DPS
revize	
měřítko	150
číslo přílohy	S004_03