


EXTENRICO a.s.
LIGHT STUDIO
Škrobářenská 484/8, CT Ponávka B4.6
617 00 Brno

Zpracovatel Václav Krčmář
Telefon +420 511 187 011
Fax
e-mail svidla@extenrico.com

1NP / Umělé osvětlení / Shrnutí

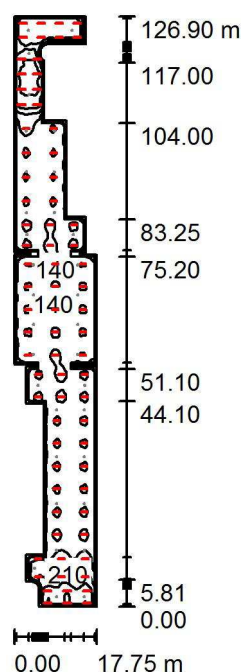

Výška místnosti: 2.550 m, Montážní výška: 2.550 m, Činitel údržby: 0.70

Hodnoty v Lux, Měřítko 1:1631

Plocha	ρ [%]	E_m [lx]	E_{min} [lx]	E_{max} [lx]	E_{min} / E_m
Uživatelská úroveň	/	148	67	393	0.451
Podlaha	20	144	43	397	0.300
Strop	70	47	18	369	0.377
Stěny (79)	50	107	30	876	/

Uživatelská úroveň:

Výška: 0.000 m
Rastr: 126 x 17 Body
Okrajová zóna: 0.500 m

Kusovník svítidel

Č.	ks	Označení (Opravný faktor)	Φ (Svítilno) [lm]	Φ (Zdroje:) [lm]	P [W]
1	53	Thorn 96241869 AQUAF2 LED 4300 HF L840 [STD] (1.000)	4300	4300	34.0
2	22	Thorn 96241871 AQUAF2 LED 6400 HF L840 [STD] (1.000)	6400	6400	53.0


Celkem: 368700 Celkem: 368700 2968.0

Specifický příkon: $1.83 \text{ W/m}^2 = 1.24 \text{ W/m}^2/100 \text{ lx}$ (Základní plocha: 1622.16 m^2)

EXTENRICO a.s.
LIGHT STUDIO
Škrobárenská 484/8, CT Ponávka B4.6
617 00 Brno

Zpracovatel Václav Krčmář
Telefon +420 511 187 011
Fax
e-mail svidla@extenrico.com

1NP / Umělé osvětlení / Výpočtové plochy (přehled výsledků)

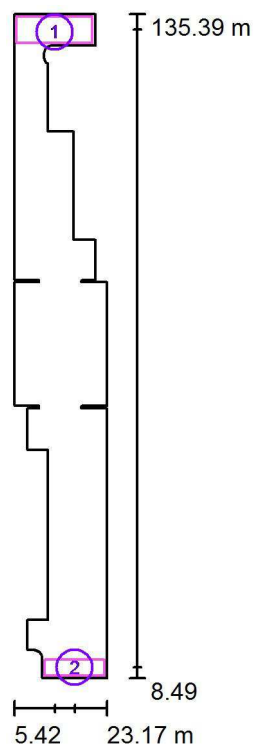

Měřítko 1 : 1446

Seznam výpočtových ploch

Č.	Označení	Typ	Rastr	E_m [lx]	E_{min} [lx]	E_{max} [lx]	E_{min} / E_m	E_{min} / E_{max}
1	vjezd	svisle	29 x 10	306	233	362	0.760	0.643
2	výjezd	svisle	23 x 6	325	253	382	0.777	0.661


Shrnutí výsledků

Typ	Pocet	Průměr [lx]	Min [lx]	Max [lx]	E_{min} / E_m	E_{min} / E_{max}
svisle	2	313	233	382	0.74	0.61

EXTENRICO a.s.
LIGHT STUDIO
Škrobářenská 484/8, CT Ponávka B4.6
617 00 Brno

Zpracovatel Václav Krčmář
Telefon +420 511 187 011
Fax
e-mail svidla@extenrico.com

Venkovní scéna 1 / Výpočtové plochy (přehled výsledků)

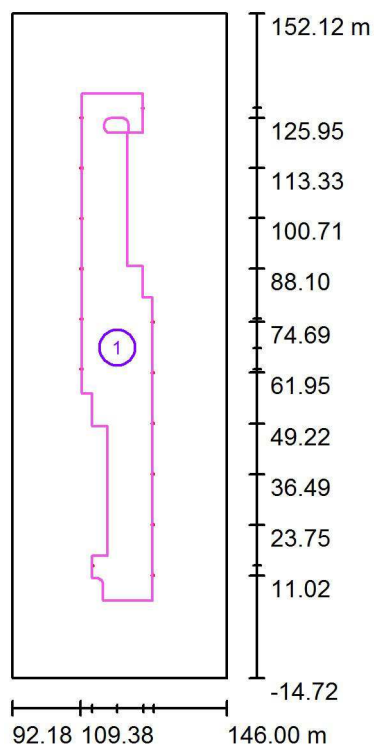

Měřítko 1 : 1899

Seznam výpočtových ploch

Č.	Označení	Typ	Rastr	E_m [lx]	E_{min} [lx]	E_{max} [lx]	E_{min} / E_m	E_{min} / E_{max}
1	Výpočtová plocha 1	svisle	127 x 18	16	6.24	26	0.382	0.238