PŮDORYS 2NP

M=1:150

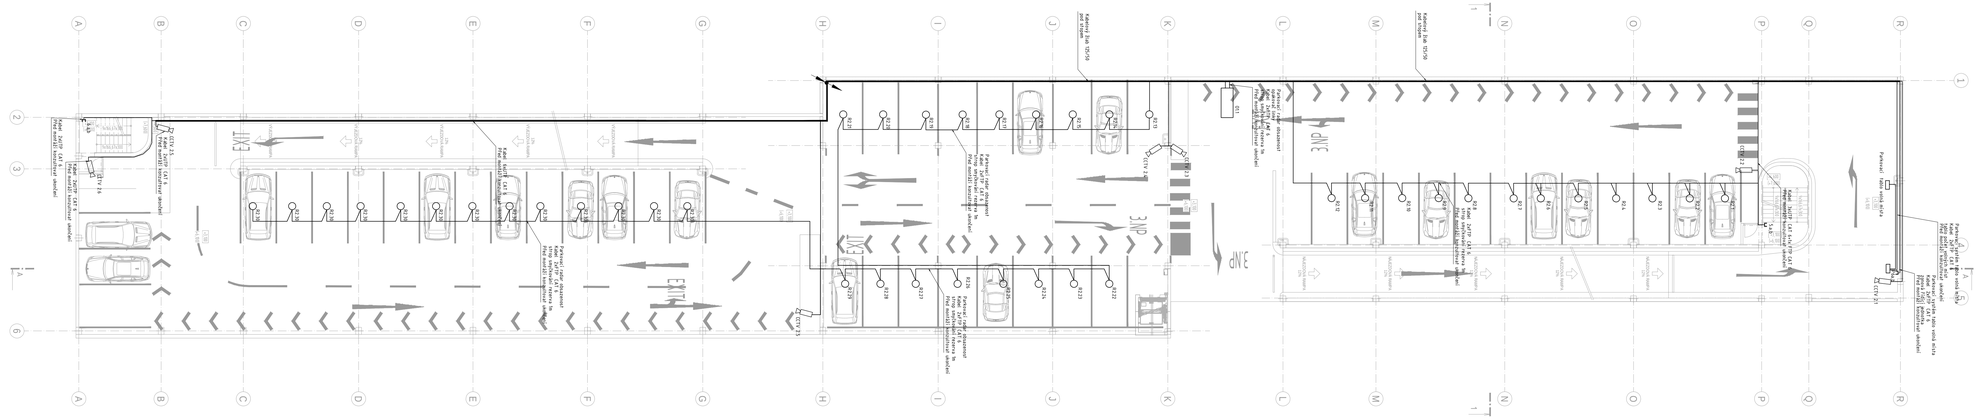

POZNÁMKA

RACK Datový rozvaděč strukturované kabeláže parkovacího systému a CCTV 600/600 22U.

Datová zásuvka 2x RJ45, utp cat 6,IP44/ PARKOVACÍ SYSTÉM 2x RJ45, ftp cat 6,IP44

Kamera CCTV, Dome 4MPx, WDR 120dB, 2.8mm, IR 30m, PoE, IP66, IK10, MicroSD

LEGENDA

Umístění el.instalace v místnostech pokud není uvedeno jinak.
- vypínače ve výši 1250 mm nad podlahou
- zásuvky ve výši 1250 mm nad podlahou

Veškerá na omítce v trubkách provedení HF. Uchycení v příchytkách a kabelových žlabech
U tras společných s ostatními dodržet vzdálenosti z hlediska rušení.
Profese silnoproud zajišťuje veškeré trasy. Prvky parkovacího systému nejsou součástí dodávky.
Před zahájením montáže je nutné upřesnit umístění jednotlivých prvků s jednotlivými řemesly.

Ochrana před úrazem elektrickým proudem:

Slaboproudé rozvody a zařízení oddělené od rozvodu NN:
Ochrana před nebezpečným dotykem živých i neživých částí je dle ČN 33 2000-4-41 ed.2 provedena malým napětím SELV nebo PELV.

Zařízení slaboproudých rozvodů napájených z rozvodů NN:
Ochrana před nebezpečným dotykem živých částí je dle ČN 33 2000-4-41 ed.2 provedena izolací, případně doplňkovou ochranou proudovým chráničem (řeší projektová dokumentace rozvodu NN).
Ochrana před nebezpečným dotykem neživých částí je dle ČN 33 2000-4-41ed.2 provedena samočinným odpojením od zdroje (v návaznosti na typ sítě rozvodu NN, řeší projektová dokumentace rozvodu

ELEKTRICKÉ NAPÁJENÍ: 3+N+PE, AC 50Hz, 400V/TN-S
1+N+PE, AC 50Hz, 230V/TN-S

OCHRANA PŘED ÚRAZEM EL. PROUDEM: dle ČSN 33 2000-4-41 ed.2

normální - základní izolací živých částí, přepážkami a kryty
- automatickým odpojením v případě poruchy

doplněná - doplňujícím pospojováním neživých částí
- proudovými chrániči s vybavovacím proudem 30mA

Všechny přechody mezi požárními úseky musí být po montáži kabeláže požárně utěsněny musí být použita certifikovaná těsnící hmota

Svítidla osazená v protipožárních podhledech v úsecích CHÚC musí být z horní strany opatřena obložením ze stejného protipožárního materiálu

LEGENDA MÍSTNOSTÍ 2NP

ČÍSLO	NÁZEV	PLOCHA (m²)	PODLAHA		STĚNY	STROP
			POPIS	SALDÁNA		
2.01	VJEZD	198,5	STĚRKOVÝ SYSTÉM	5	POHLEDOVÝ BETON	POHLEDOVÝ BETON
2.02	SCHODIŠTĚ	18,5	STĚRKOVÝ SYSTÉM	59	POHLEDOVÝ BETON	POHLEDOVÝ BETON
2.03a	PARKING 1SVOZŮ	501	STĚRKOVÝ SYSTÉM	55	POHLEDOVÝ BETON	POHLEDOVÝ BETON
2.03b	PARKING 1B VOZŮ	424,3	STĚRKOVÝ SYSTÉM	55	POHLEDOVÝ BETON	POHLEDOVÝ BETON
2.03c	PARKING 1B VOZŮ	650,0	STĚRKOVÝ SYSTÉM	6	POHLEDOVÝ BETON	POHLEDOVÝ BETON
2.04	SCHODIŠTĚ	14,3	STĚRKOVÝ SYSTÉM	59	POHLEDOVÝ BETON	POHLEDOVÝ BETON
2.05	VÝJEZDOVÁ RAMPA	198,2	STĚRKOVÝ SYSTÉM	5	POHLEDOVÝ BETON	POHLEDOVÝ BETON
2.06	VÝTAH	5,1	ŽB DESKA	59	POHLEDOVÝ BETON	POHLEDOVÝ BETON
2.07	NÁJEZDOVÁ RAMPA	195,3	STĚRKOVÝ SYSTÉM	5	POHLEDOVÝ BETON	POHLEDOVÝ BETON

±0,000 = 364,45 m n.m. B.p.v.

generální projektant

Atelier 99 s.r.o.
Purkyňova 31/99
612 00 Brno

projektant části

ARCHITEKTI
TRANSPARENTNÍ STAVBY BRNO
WWW.A77.CZ

architekt	Ing. arch. Zdeněk Bureš	vypracoval	Ing. Jan Šobáň
HIP	Ing. arch. Zdeněk Bureš	kreslil	Ing. Jan Šobáň
kontroloval	Ing. Josef Pirochta	zodp. projektant	Ing. Jan Šobáň
stavebník	Město Benešov, Masarykovo náměstí 100, 25601 Benešov		
místo stavby	ulice Nádražní a okolí		

Terminál Benešov

název stavby

objekt **S004_PARKOVACÍ DŮM**

část **B.1.4.j SLABOPROUDÉ ELEKTROINSTALACE**

název dokumentu **PŮDORYS 2NP**

dokument	15-23
datum	08/2017
formát	16x44
stupeň	DPS
revize	
měřítko	150
číslo přílohy	S004_03