

Váš dopis zn.:

Ze dne: 16. 2. 2017

Naše zn.: Vyj-2017-0346

Ing. Václav Hruběš

Mendíků 406/5

140 05 Praha 4 - Michle

Vyřizuje: Milan Kužela

Tel.: 212 270 244

E-mail: milan.kuzela@riomedia.cz

Datum: 18. 4. 2017

Vyjádření k existenci sítí pro účely stavebního řízení

Akce: Terminál Benešov – 2. etapa

Vážená paní, vážený pane,

na základě Vaší žádosti Vám sdělujeme, že ve Vámi vyznačeném zájmovém území při Nádražní a Žižkově ulici v Benešově se **nenacházejí** žádné sítě ani zařízení, které jsou v našem majetku či správě. K Vaší akci nemáme námitek.

S pozdravem



RIO Media a.s.

Kovanecká 2124/30

190 00, Praha 9 ©




Bc. Milan Kužela

specialista tech. dokumentace

Platnost tohoto vyjádření je 1 rok od data vyhotovení!**Přílohy:**

1x A4, situace předmětné stavby

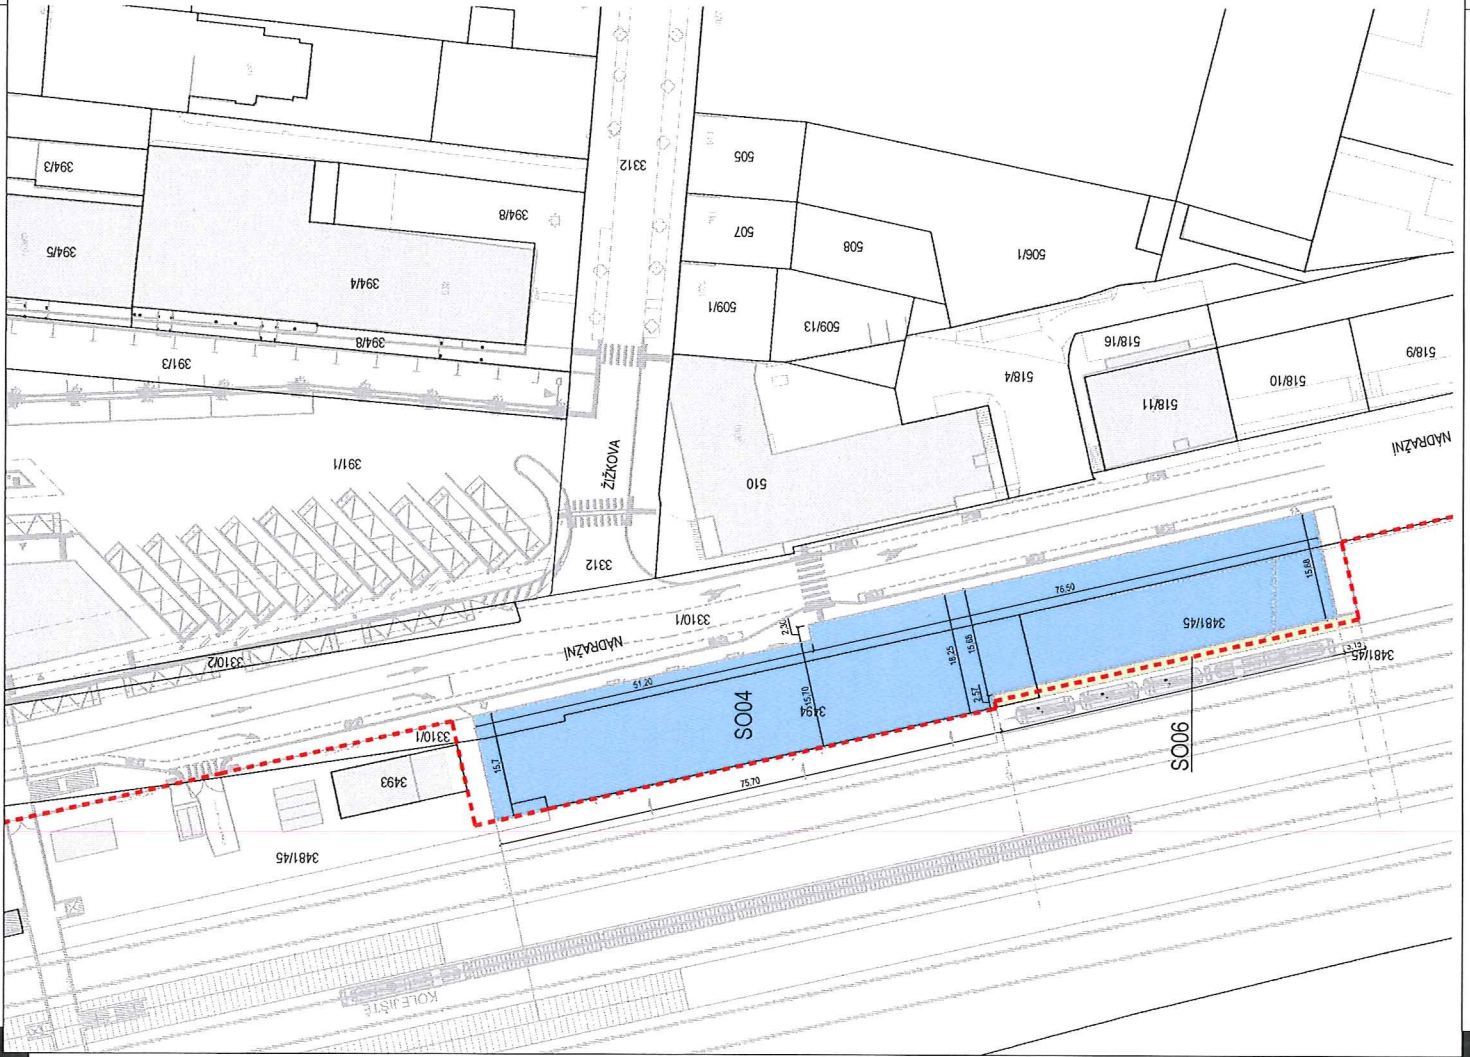

DOTČENÉ PARCELY
3310/1 (chodník, komunikace, SO04 - parkovací dům)
3481/45 (SO04 - parkovací dům, SO06 - rampa u slepé koleje)
3494 (SO04 - parkovací dům)

LEGENDA STAVEBNÍCH OBJEKTŮ

- SO04 - PARKOVACÍ DŮM A BIKEBOXY
- SO06 - BETONOVÁ RAMP AU SLEPÉ KOLEJE
- NAVRHOVANÁ HRANICE OBVODU DRÁHY

RIO Media a.s.
Kovanecká 2124/30
190 00 Praha 9, Libeň

V zájmovém území se nenachází žádné zařízení v majetku spol. RIO Media a.s. Proti realizaci nemáme námitek. Platnost tohoto vyjádření je 1 rok.

Č.J. V/13-2017-0546
Datum: **18.4.2017** Podpis: *Švach*

±0,000 = 364,80 m n.m. B.p.v.

generální projektant

projektant části

A99

Atelier 99 s.r.o.
Purkyňova 71/99
612 00 Brno

A777

ARCHITEKTI
TAUSIGOVÁ ZLATOSLAVKA
WWW.ARCH777.CZ

architekt	Ing. arch. Zdeněk Bureš	vypracoval	Ing. arch. Petr Kláška
HIP	Ing. arch. Zdeněk Bureš	kreslil	Ing. arch. Petr Kláška
kontroloval	Ing. Josef Pírochta	zodp. projektant	Ing. arch. Zdeněk Bureš
stavebník	město Benešov		
místo stavby	ulice Nádražní a okolí		

název stavby	
objekt	
část	
název dokumentu	

dokument	15-23
datum	01/2017
formát	2x A4
stupeň	DSP
revize	00
měřítko	1:750

C. SITUAČNÍ VÝKRESY

KATASTRÁLNÍ SITUAČNÍ VÝKRES

číslo přílohy

C.4