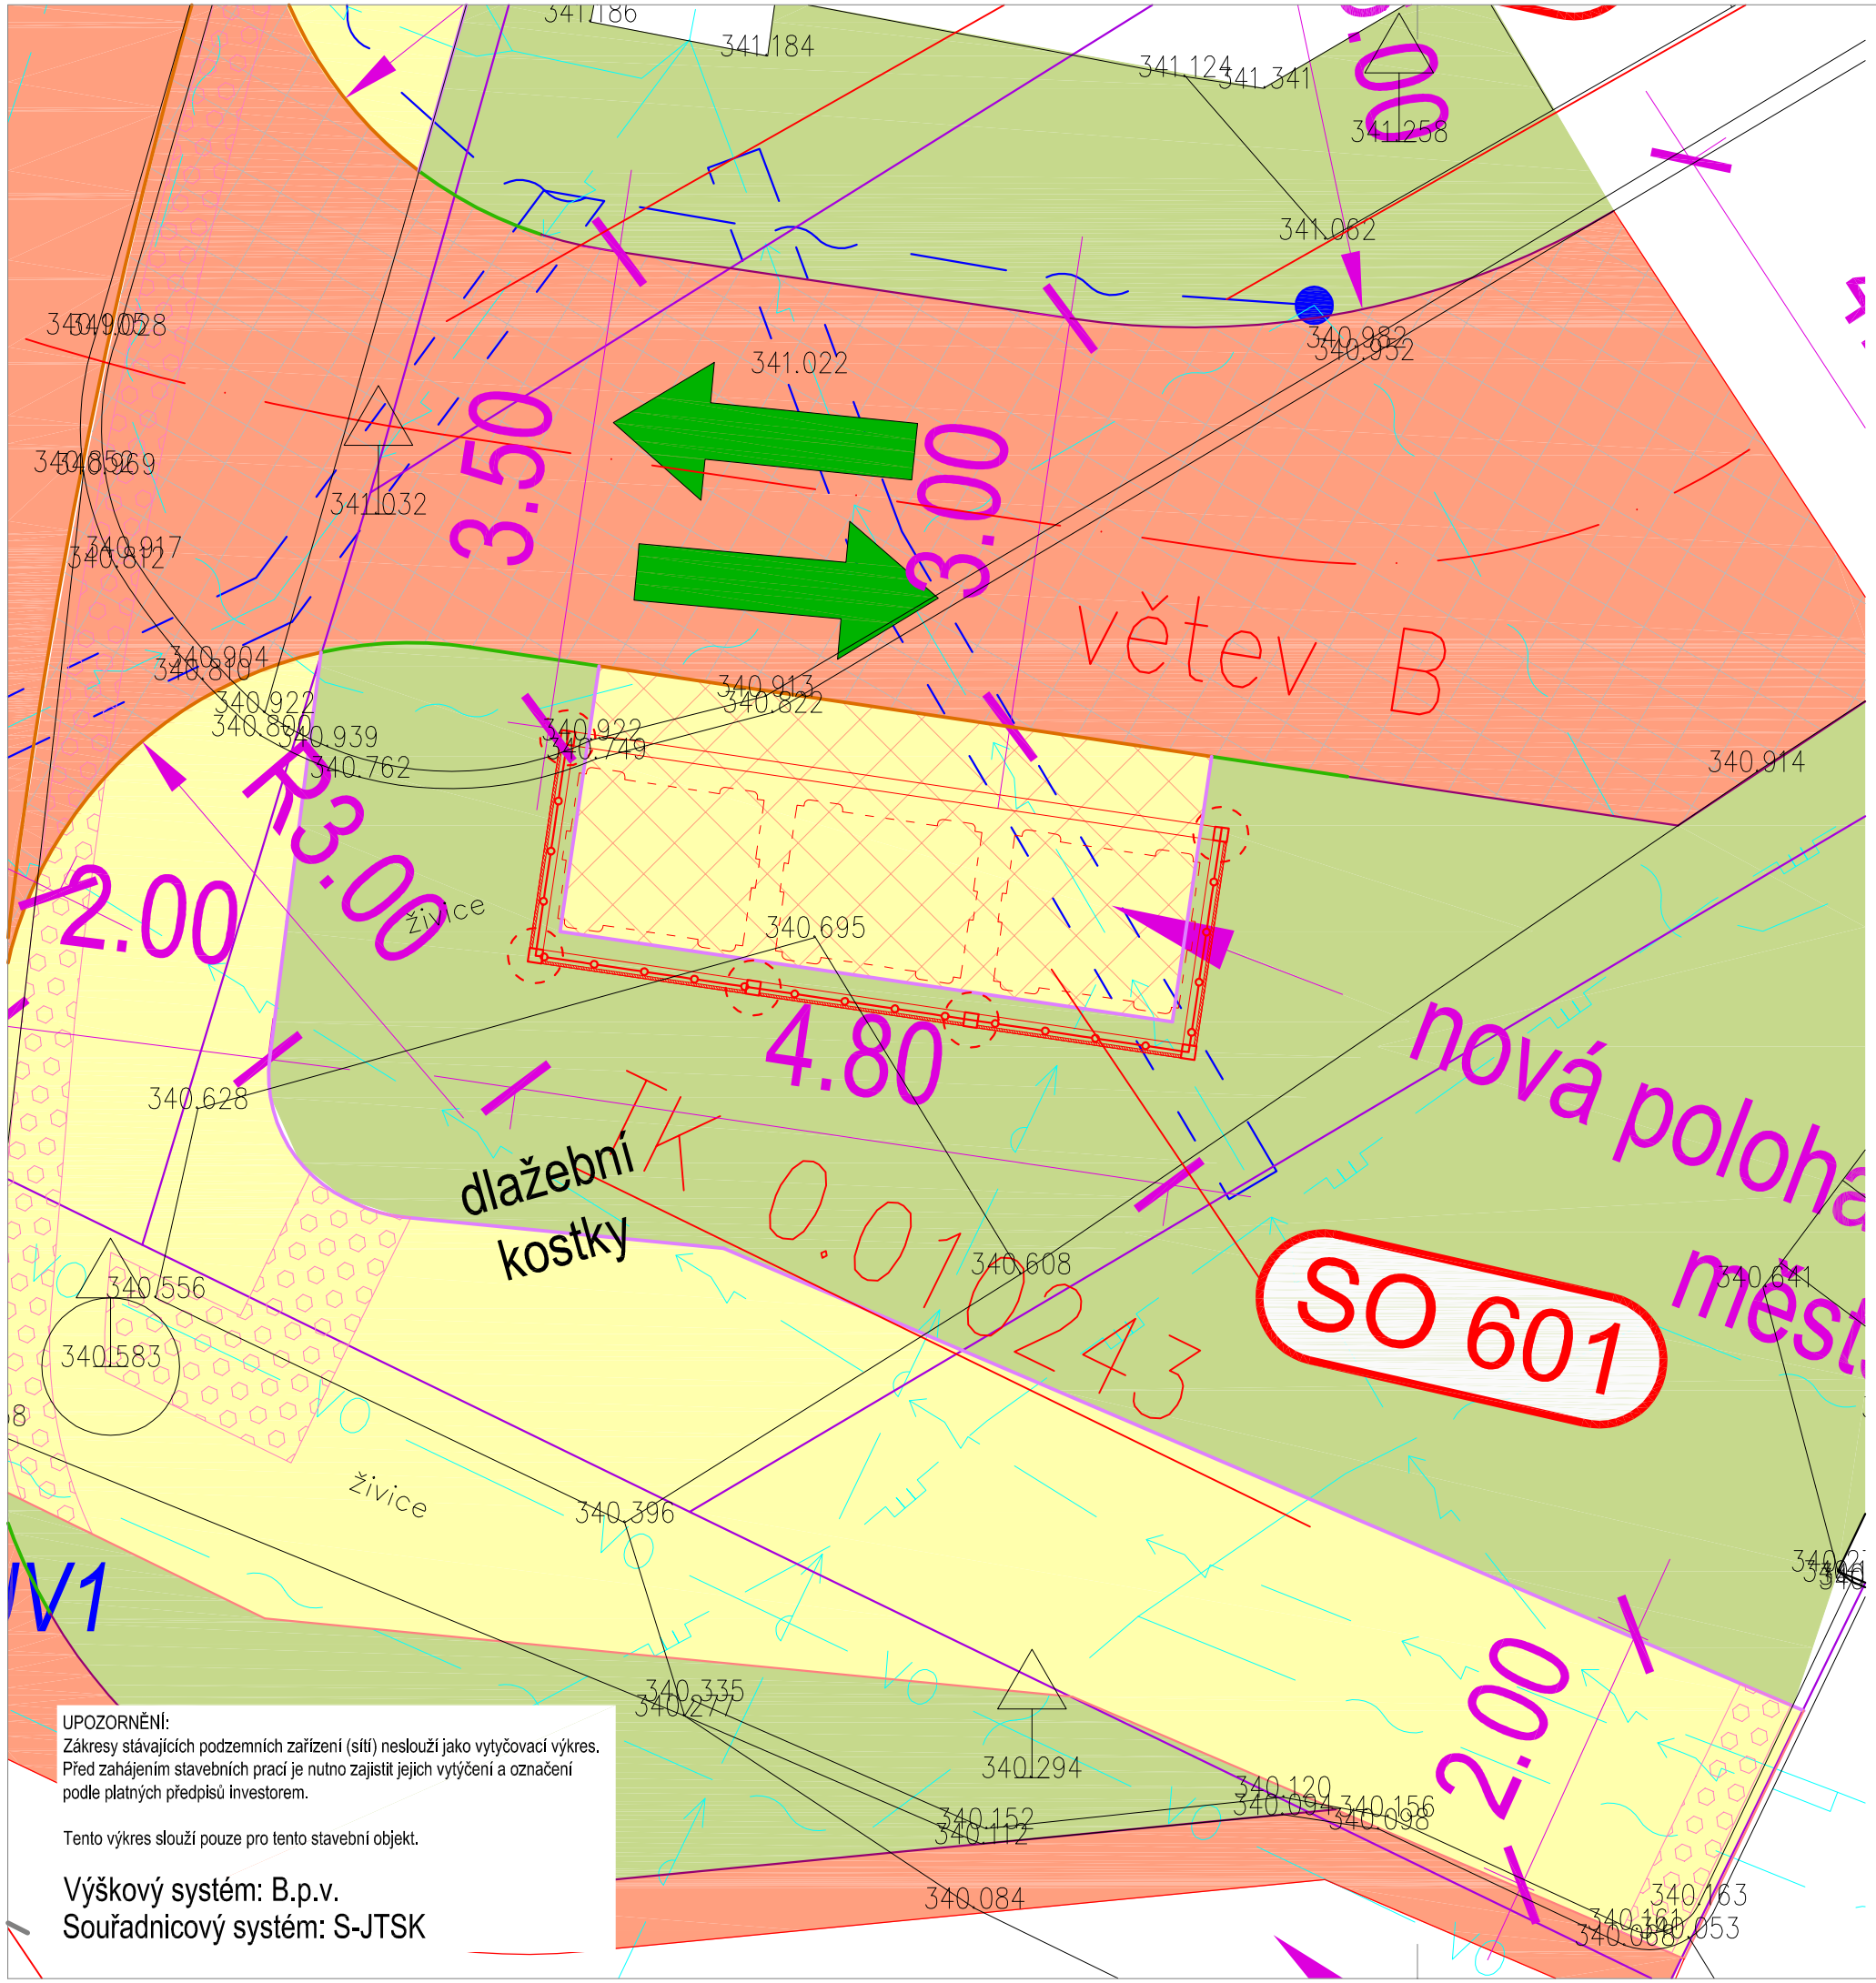

UPOZORNĚNÍ:
Zákresy stávajících podzemních zařízení (sítí) neslouží jako vytyčovací výkres. Před zahájením stavebních prací je nutno zajistit jejich vytýčení a označení podle platných předpisů investorem.

Tento výkres slouží pouze pro tento stavební objekt.

Výškový systém: B.p.v.
Souřadnicový systém: S-JTSK

Legenda:

- STÁVAJÍCÍ STAV
- STÁVAJÍCÍ INŽENÝRSKÉ SÍTĚ
- KATASTRÁLNÍ MAPA
- 531/3 — ČÍSLA PARCEL
- NOVÝ STAV
- PŘÍJEZDOVÁ KOMUNIKACE - ASFALT
- VEDLEJŠÍ KOMUNIKACE - ASFALT
- DĚLÍCÍ OSTRŮVEK - KOSTKA
- DĚLÍCÍ OSTRŮVEK - DLAŽBA
- VJEZD - ASFALT
- PLOCHA PRO KONTEJNERY - DLAŽBA
- CHODNÍK - ASFALT
- ZELEŇ
- STÁVAJÍCÍ VODOROVNÉ DOPRAVNÍ ZNAČENÍ
- ŽULOVÝ OBRUBNÍK SILNIČNÍ PODSÁDKA 12 CM
- ŽULOVÝ OBRUBNÍK SILNIČNÍ PODSÁDKA 2 CM
- ŽULOVÝ OBRUBNÍK SILNIČNÍ - NÁBĚH
- BETONOVÝ OBRUBNÍK CHODNÍKOVÝ PODSÁDKA 0 CM
- BETONOVÝ OBRUBNÍK CHODNÍKOVÝ PODSÁDKA 6 CM

Seznam objektů:

SO 101	ZPEVNĚNÉ PLOCHY
SO 181	DOPRAVNÍ ZNAČENÍ
SO 191	DOPRAVNĚ INŽENÝRSKÁ OPATŘENÍ
SO 401	OCHRANA KABELU ČEZ
SO 411	OCHRANA KABELU VEŘEJNÉHO OSVĚTLENÍ
SO 421	PŘELOŽKA KABELU CETIN
SO 601	BOX NA KONTEJNERY

2 x ZPOMALOVACÍ POLŠTÁŘ V TRASE ULICE K PAZDERNĚ