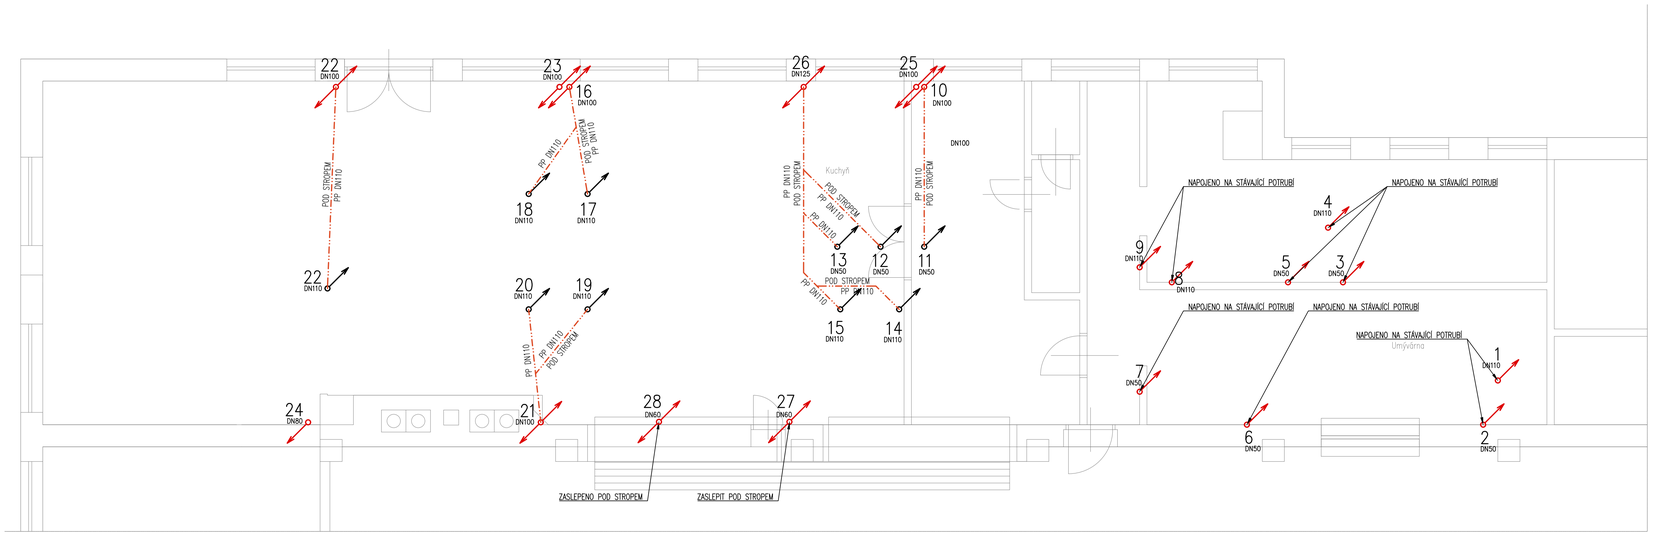

LEGENDA:

- SPLAŠKOVÁ PŘIPOJOVACÍ KANALIZACE
- STÁVAJÍCÍ SPLAŠKOVÁ KANALIZACE – LITINA
- SPLAŠKOVÁ SVODNÁ KANALIZACE VEDENÁ POD STROPEM (TRUBKY I TVAROVKY S POLYPROPYLENU S ODOLNOSTÍ PROTI VAŘÍCÍ VODĚ DLE ČSN EN 1852-1)
- NAPOJENÍ POMOCÍ FLEXIHADICE
- U,DJ,V,M... OZNAČENÍ ZAŘIZOVACÍCH PŘEDMĚTŮ
- STÁVAJÍCÍ LITINOVÉ STOUPAČKY
- NOVÉ STOUPAČKY Z POLYPROPYLENU S ODOLNOSTÍ PROTI VAŘÍCÍ VODĚ
- NOVÝ ZAŘIZOVACÍ PŘEDMĚT
- STÁVAJÍCÍ ZAŘIZOVACÍ PŘEDMĚT

Provedení pokládky, křížení tras a hloubkové poměry musí být provedeny dle ČSN 73 6005 a souvisejících předpisů, případně dle stanovisek dotčených orgánů. Stavba je povinna řídit se vyhláškou č. 268/2009 Sb. o stavebním zákonem č. 183/2006 Sb. a dalšími platnými platnými normami ČR. Potrubí venkovní kanalizace a vnitřních ležatých svodů je provedeno z trubek a tvarovek hrdlových KG z tvrdého PVC

U UMYVADLO,
- nástěnná umyvadlová baterie, 2x nástěnka R1/2", 1100 mm nad podlahou
- sifon DN40, 520 mm nad čistou podlahou

V VÝLEVKA SAMOSTOJNÁ
- nástěnná umyvadlová baterie, 2x nástěnka R1/2", 1100 mm nad podlahou
- výlevka č.2 bude opatřená baterií s otočným přepínačem na hadici
- odpad DN110, 170 mm nad čistou podlahou

DJ DŘEZ JEDNODUCHÝ
- nástěnná dřezová baterie, 2x nástěnka R1/2", 1150 mm nad podlahou
- dřez č.2 bude s nástěnnou sprchou a napouštěcím ramenem
- dřezový sifon s flexi hadicí 50/40, výška 550 mm nad čistou podlahou

DD DŘEZ DVOJITÝ
- nástěnná dřezová baterie se sprchou, 2x nástěnka R1/2", 1150 mm nad podlahou
- dvoudřezový sifon s flexi hadicí 50/40, výška 550 mm nad čistou podlahou

M MYČKA
- pračkový rohový ventil 1/2"x3/4", 300 mm nad čistou podlahou
- odpad DN50, 300 mm nad čistou podlahou

K KOTEL
- 1x pračkový rohový ventil 1/2" x 3/4"
- odpad do vpustí před kotlem

KN KONVEKTOMAT
- 1x pračkový rohový ventil 1/2" x 3/4"
- odpad DN50, 50 mm nad čistou podlahou
- připojení plynu KK FF 3/4"

S SPORÁK
- 1x pračkový rohový ventil 1/2" x 3/4"
- připojení plynu KK FF 3/4"

P SKLOPNÁ PÁNEV
- 1x pračkový rohový ventil 1/2" x 3/4"
- odpad DN50, 50 mm nad čistou podlahou

Z ZMĚKČOVAČ VODY
- připojení vstup KK 1/2", výstup KK 3/4"

A NÁPOJOVÝ AUTOMAT
- 1x rohový ventil 1/2" x 3/8", výška 300 mm nad čistou podlahou

		Číslo zakázky:	2019/0019
		Stupeň dokumentace:	DPS
Vypracoval:	Ing. Aleš Bártl	Měřítko:	1:50
Zodpovědný projektant:	Ing. Václav Bártl ČKAIT 0700387 autorizovaný inženýr pozemních staveb	Formát:	5xA4
		Datum:	05/2019
Název akce:	VÝMĚNA ROZVODŮ KANALIZACE A ELEKTROINSTALACE ŠJ KARLOV		
Místo stavby:	Benešov, Na Karlově 372, Benešov 256 01		
Investor:	Město Benešov, Masarykovo náměstí 100, Benešov		
Profese:	D.1.4.1 ZDRAVOTECHNIKA	Číslo paré:	0 1 2 3 4 5 6 7 8 9
Název výkresu:	KANALIZACE: PŮDORYS 1.PP	Číslo výkresu:	03