
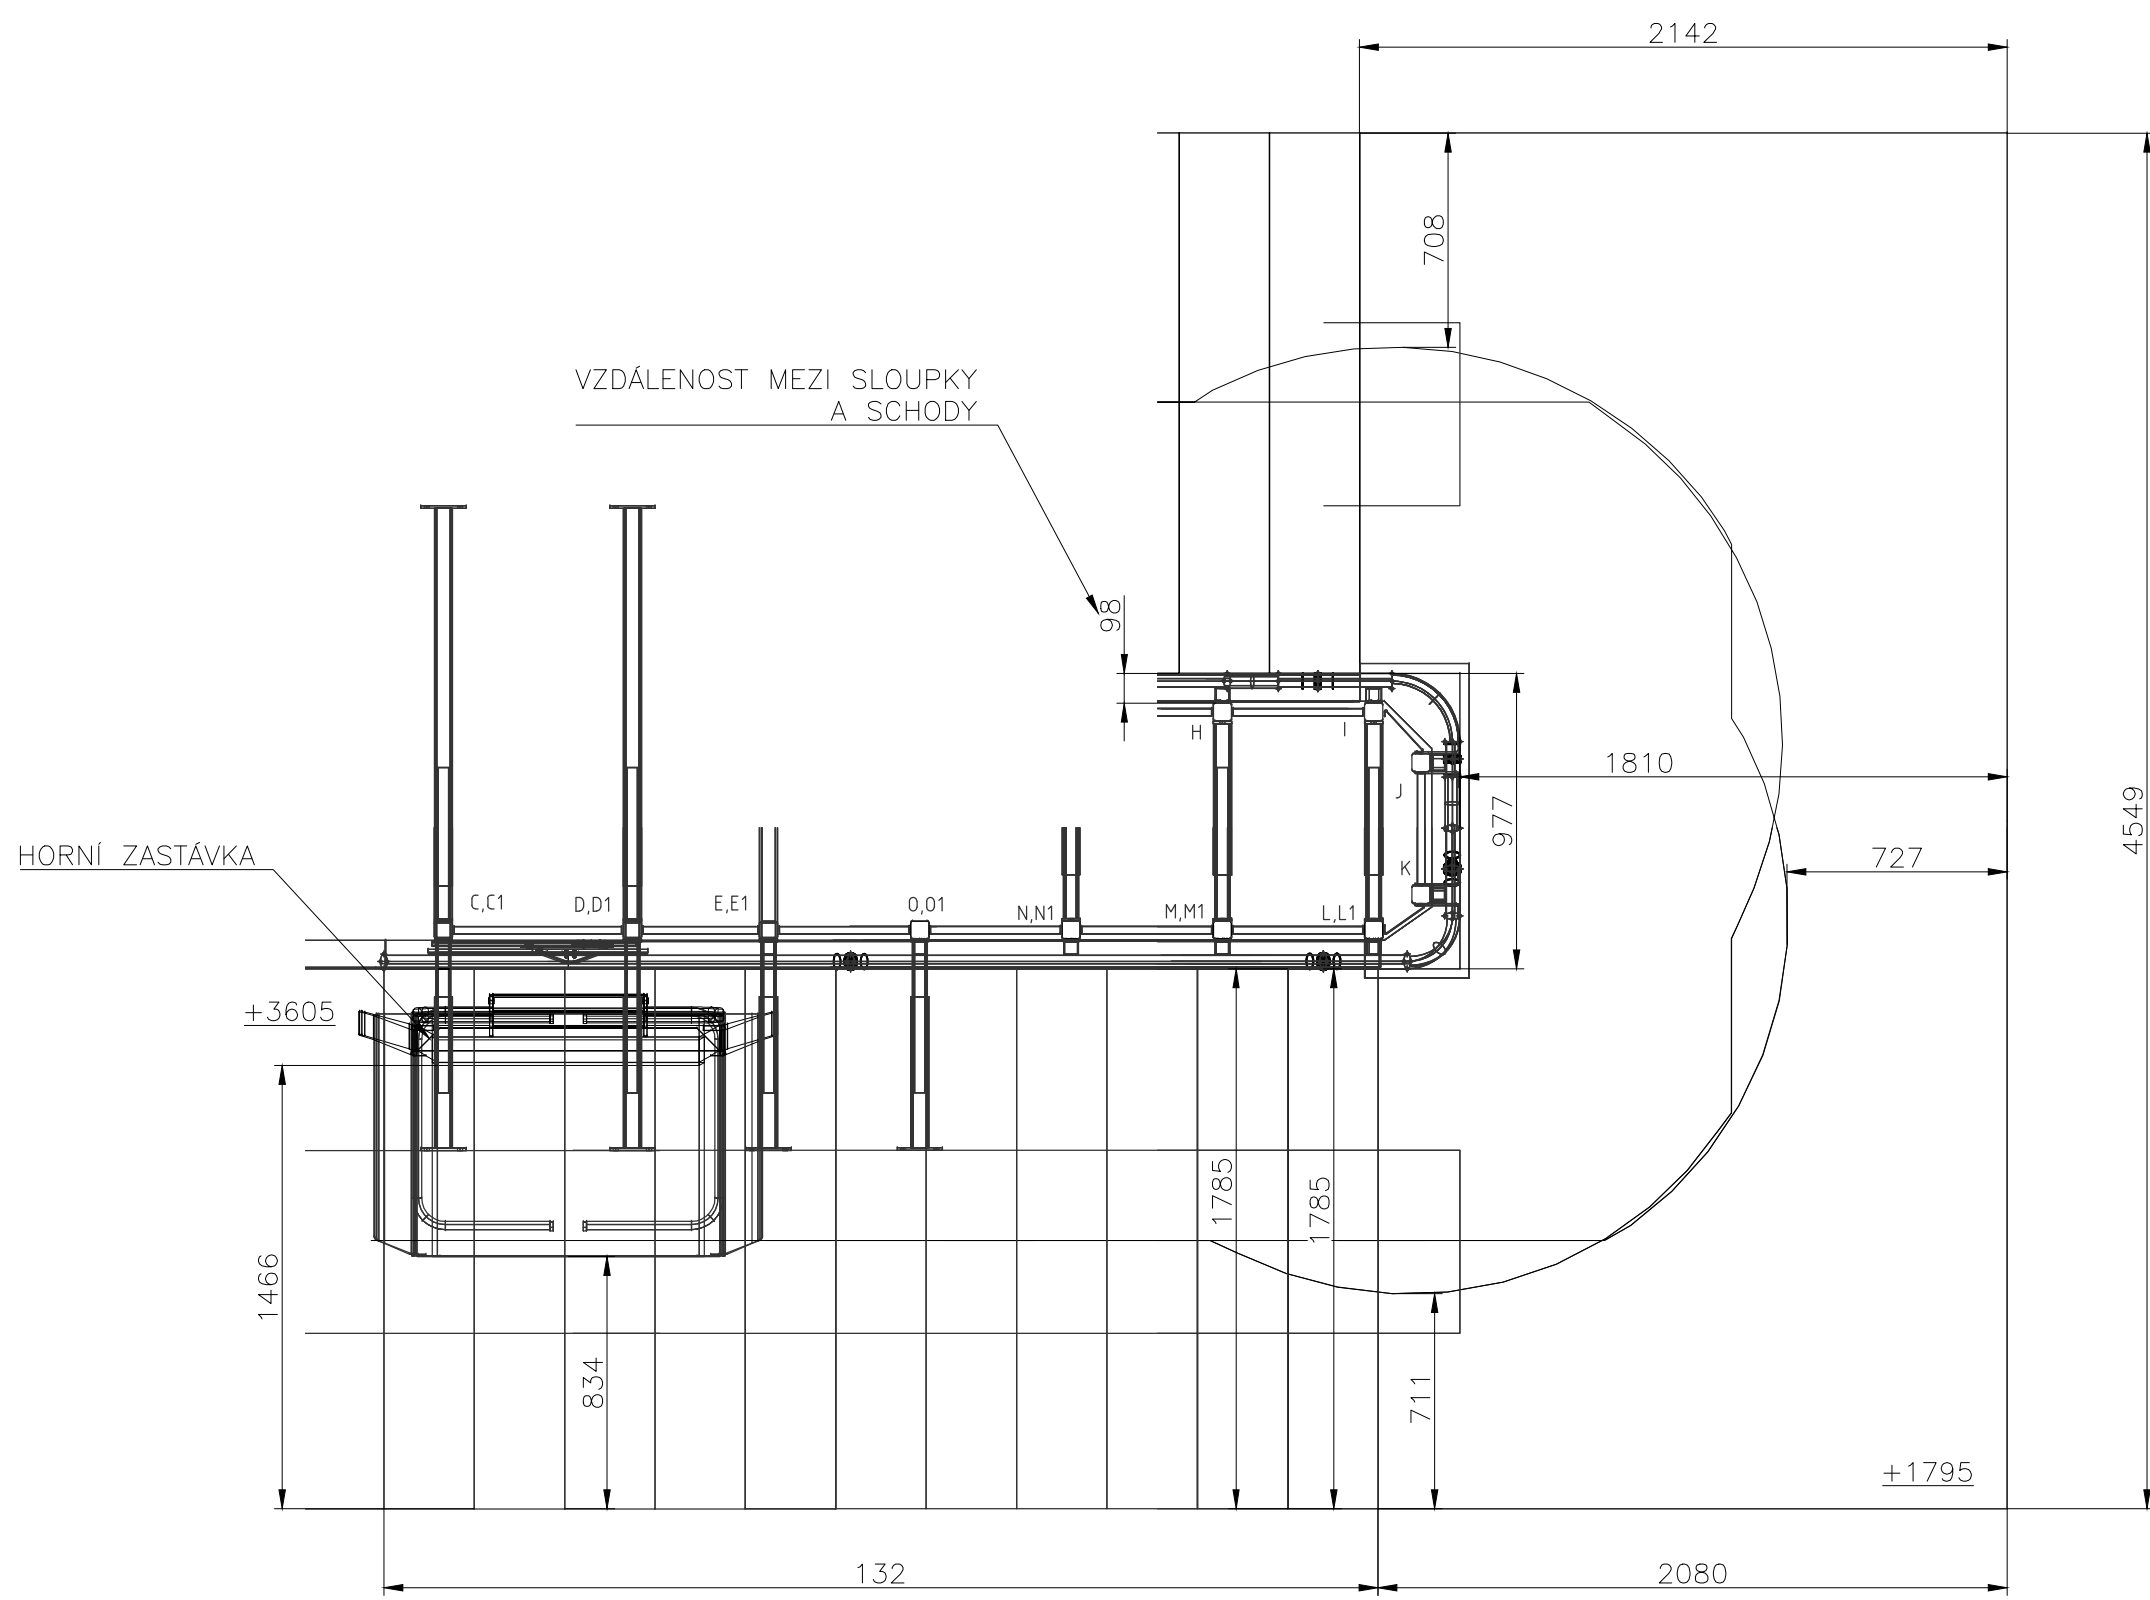


BARVA:  
PLOŠINA: RAL 5022  
DŘÁHA: RAL 5022  
SLOUPKY: RAL 5022

Stavební úpravy:  
- odstranění zábradlí při montáži (zajistí Altech)  
- vyplnění prostoru mezi schodištěm a sloupky (zajistí Altech při montáži)

Připojka el. energie - zajistí stavba (investor):  
1NPE, AC 50Hz, 230V/TN-S  
Samostatně jištěný jednofázový vývod osazený 1pol. jističem 6A a proudovým chráničem s chybovým proudem 30mA.  
U přívodního kabelu CYKY 3Cx1,5mm<sup>2</sup> ponechat volný konec cca 1m.  
Spolu s kabelem vyvést vodič ochranného pospojování CY6mm<sup>2</sup> zel./žl. spojený s centrální přípojnici ochr. pospojování, není-li instalována pak popř. s ochrannou přípojnici PE.

SLOUPEK	VÝŠKA	SLOUPEK	VÝŠKA
A	930		
B	1210		
C	2300	C1	2435
D	2300	D1	2130
E	2300	E1	1905
F	2350		
G	2590		
H	2820		
I	2860		
J	2860		
K	3000		
L	1400	L1	1830
M	1400	M1	2080
N	1400	N1	2320
O	1400	O1	2570

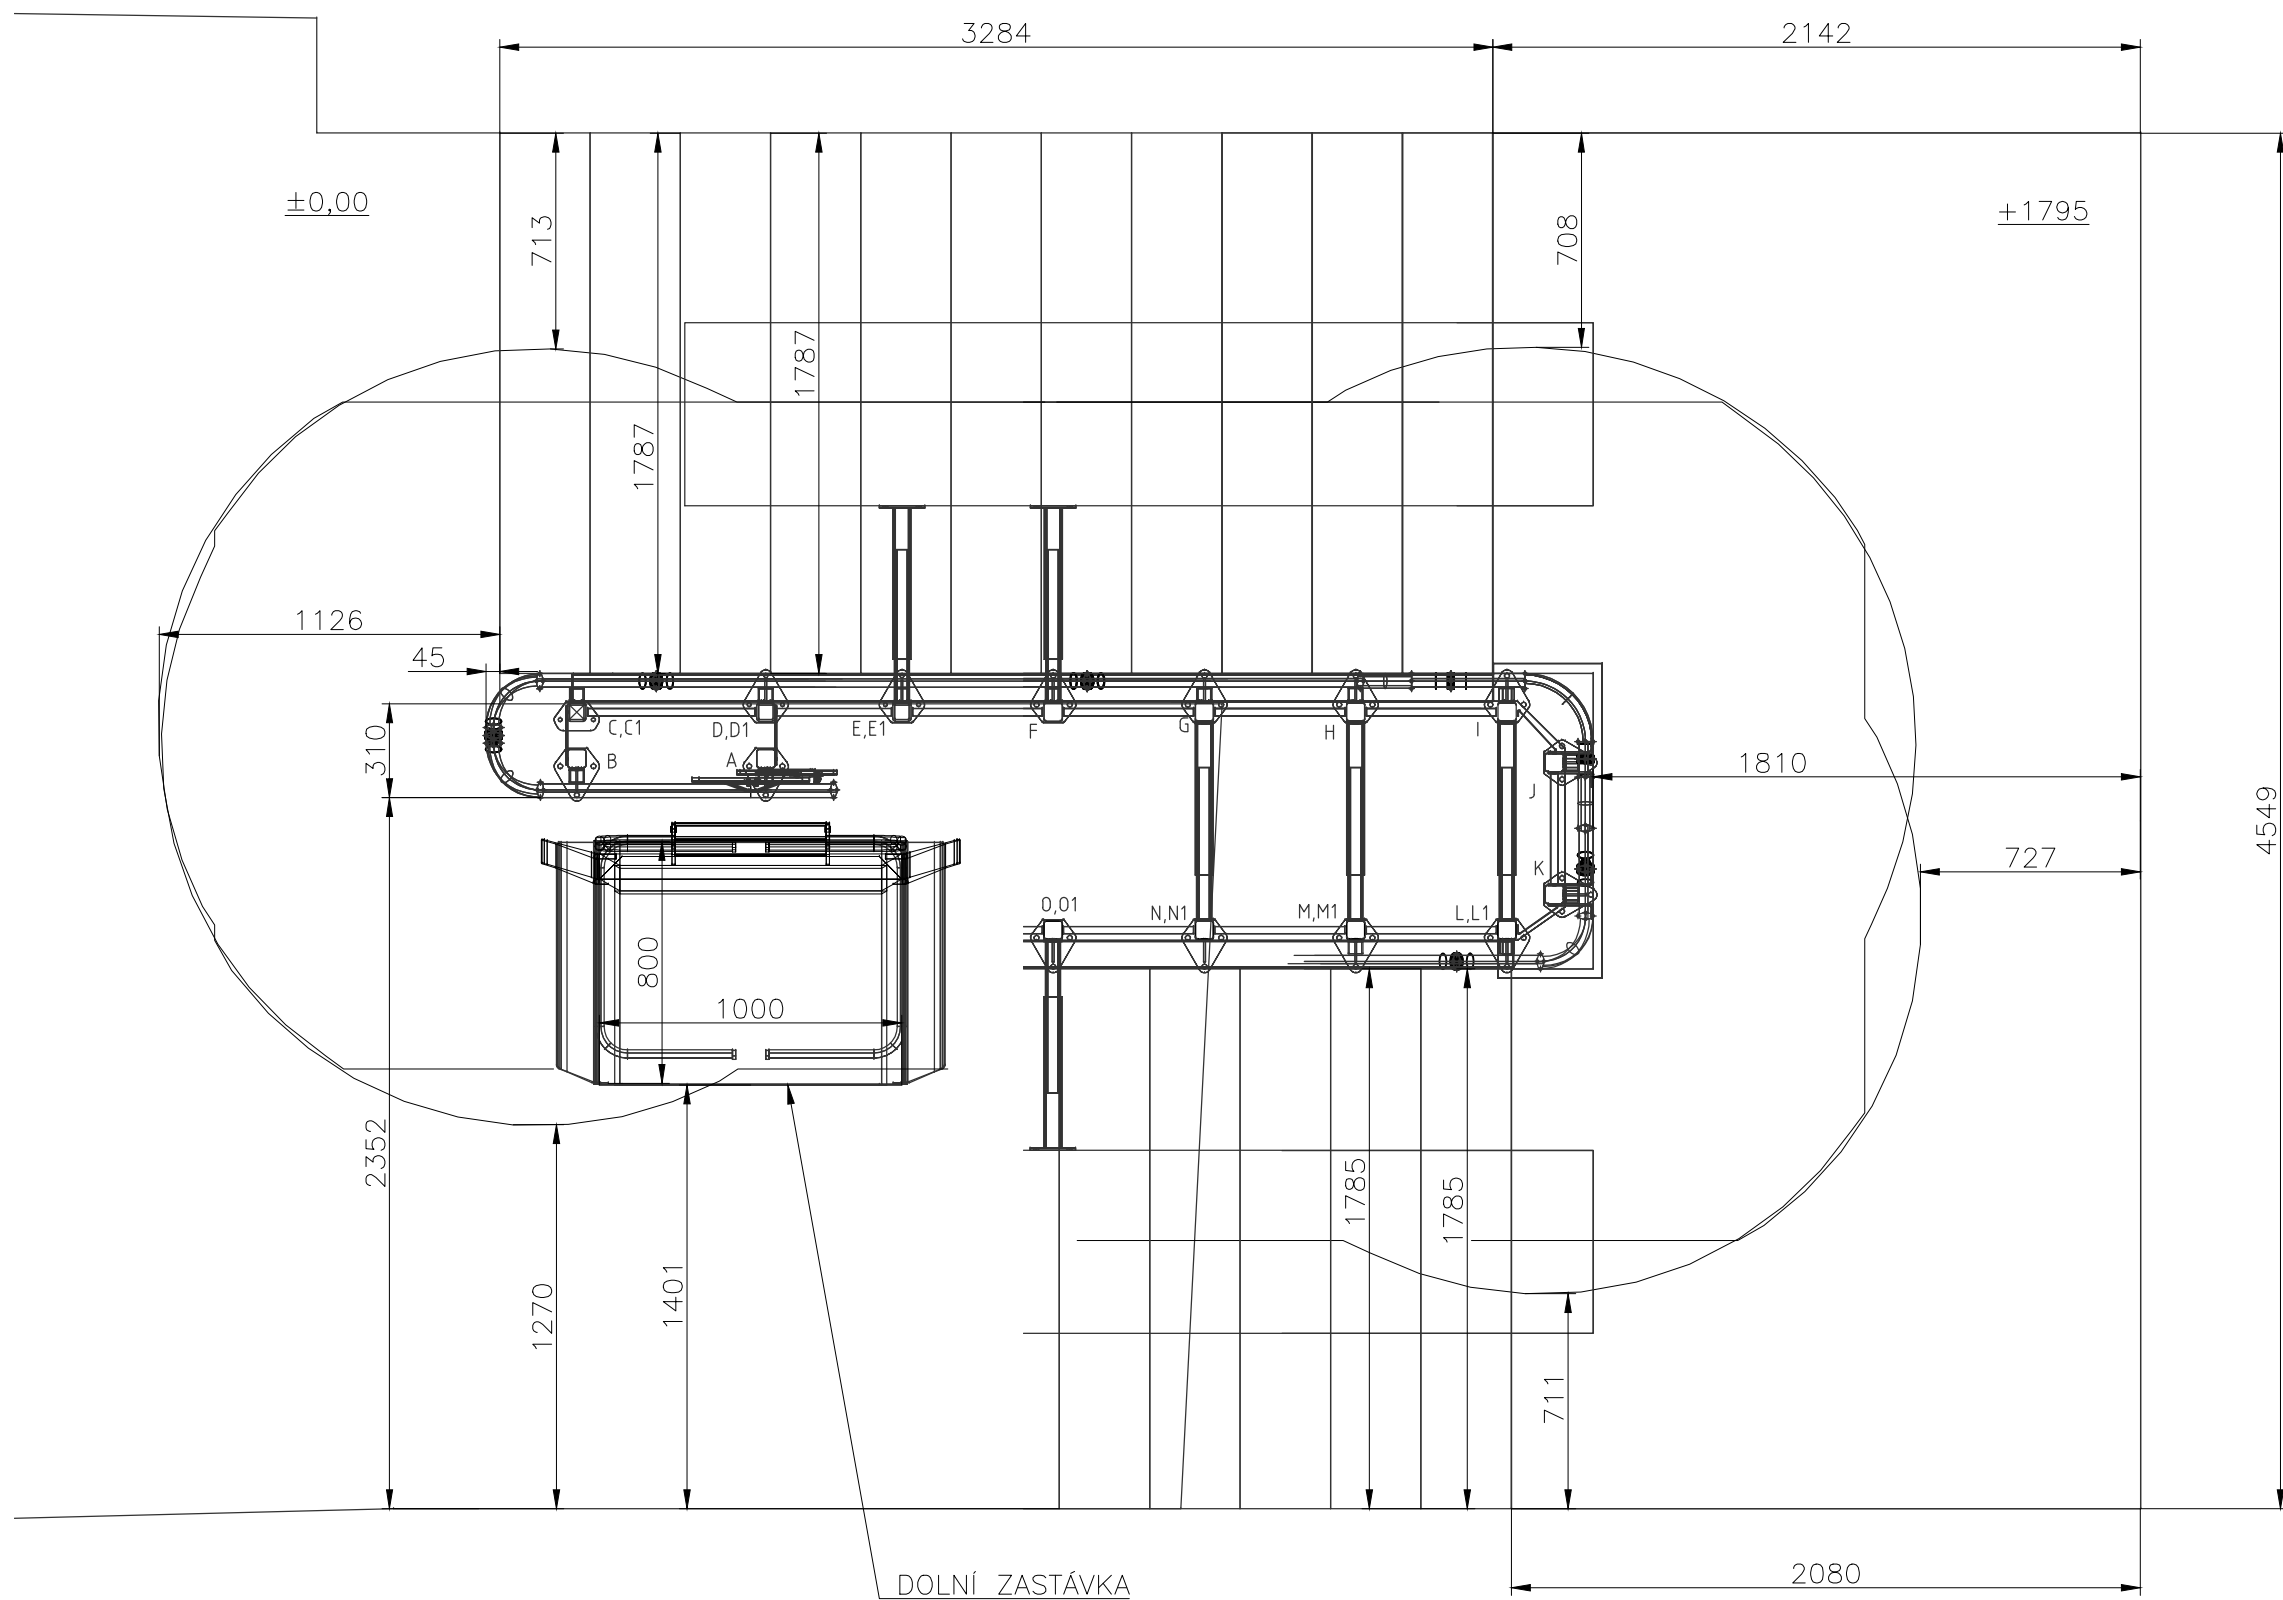

Nosnost	250 kg	Ovládací napětí	24V DC
Zdvih	3580 mm	Jmenovitá rychlost	0,1 m/s
Převod	i = 100:1	Motor	24 V, 0,5 kW
Délka dráhy	10192 mm		

**Uživatel:** Základní kola Benešov  
Dukelská 1818, 256 01 Benešov

**Místo instalace:** Z Benešov, Dukelská 1818, 256 01 Benešov

Index	Datum	Jméno	Změna

Kreslil	20.3.2020	Jméno	Měřítka	Objednatel:	Město Benešov
Schválil		Vavřka	1:25		Masarykovo náměstí 100
					256 01 Benešov

**STRATOS** **SP7325**

**ALTECH** Bánov 479, 607 54 Tel.: 572 646 234  
Obchodní oddělení: Průmyslová 1146, 686 01 Uherské Hradiště  
Tel.: 572 420 515 Fax: 572 420 590

www.altech.cz  
altech.sales@altech.cz  
altech.design@altech.cz