




SITUACE ŠIRŠÍCH VZTAHŮ
M 1:10 000

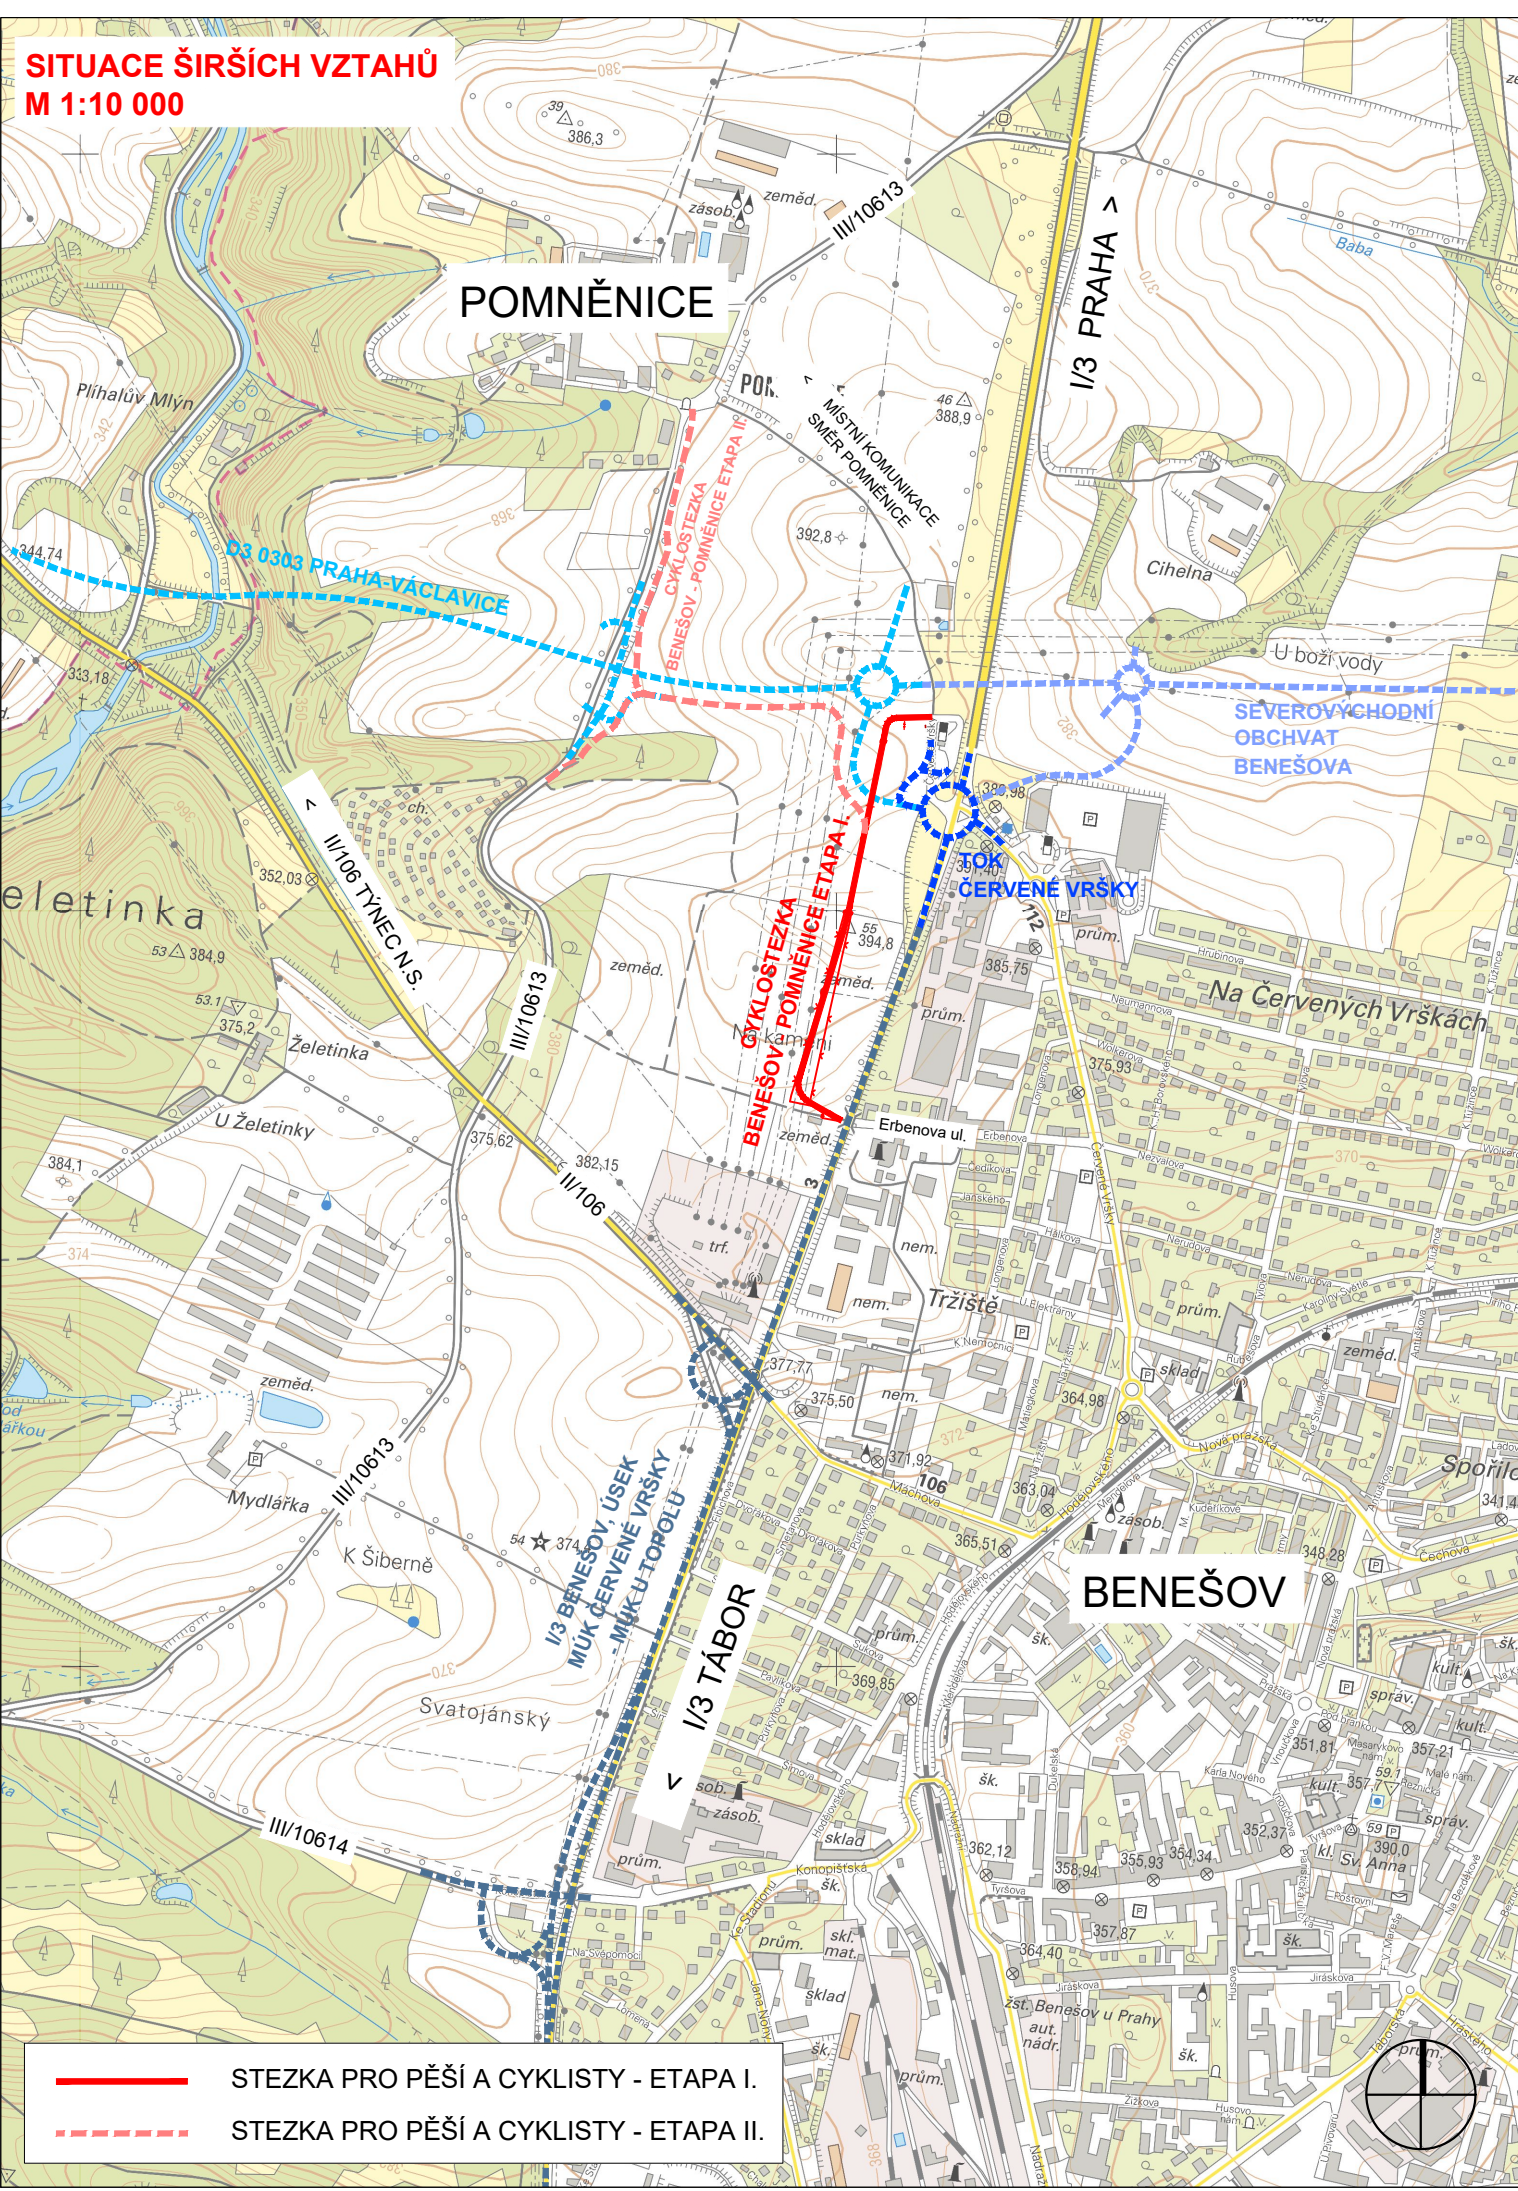

CELKOVÁ SITUACE
M 1:2000

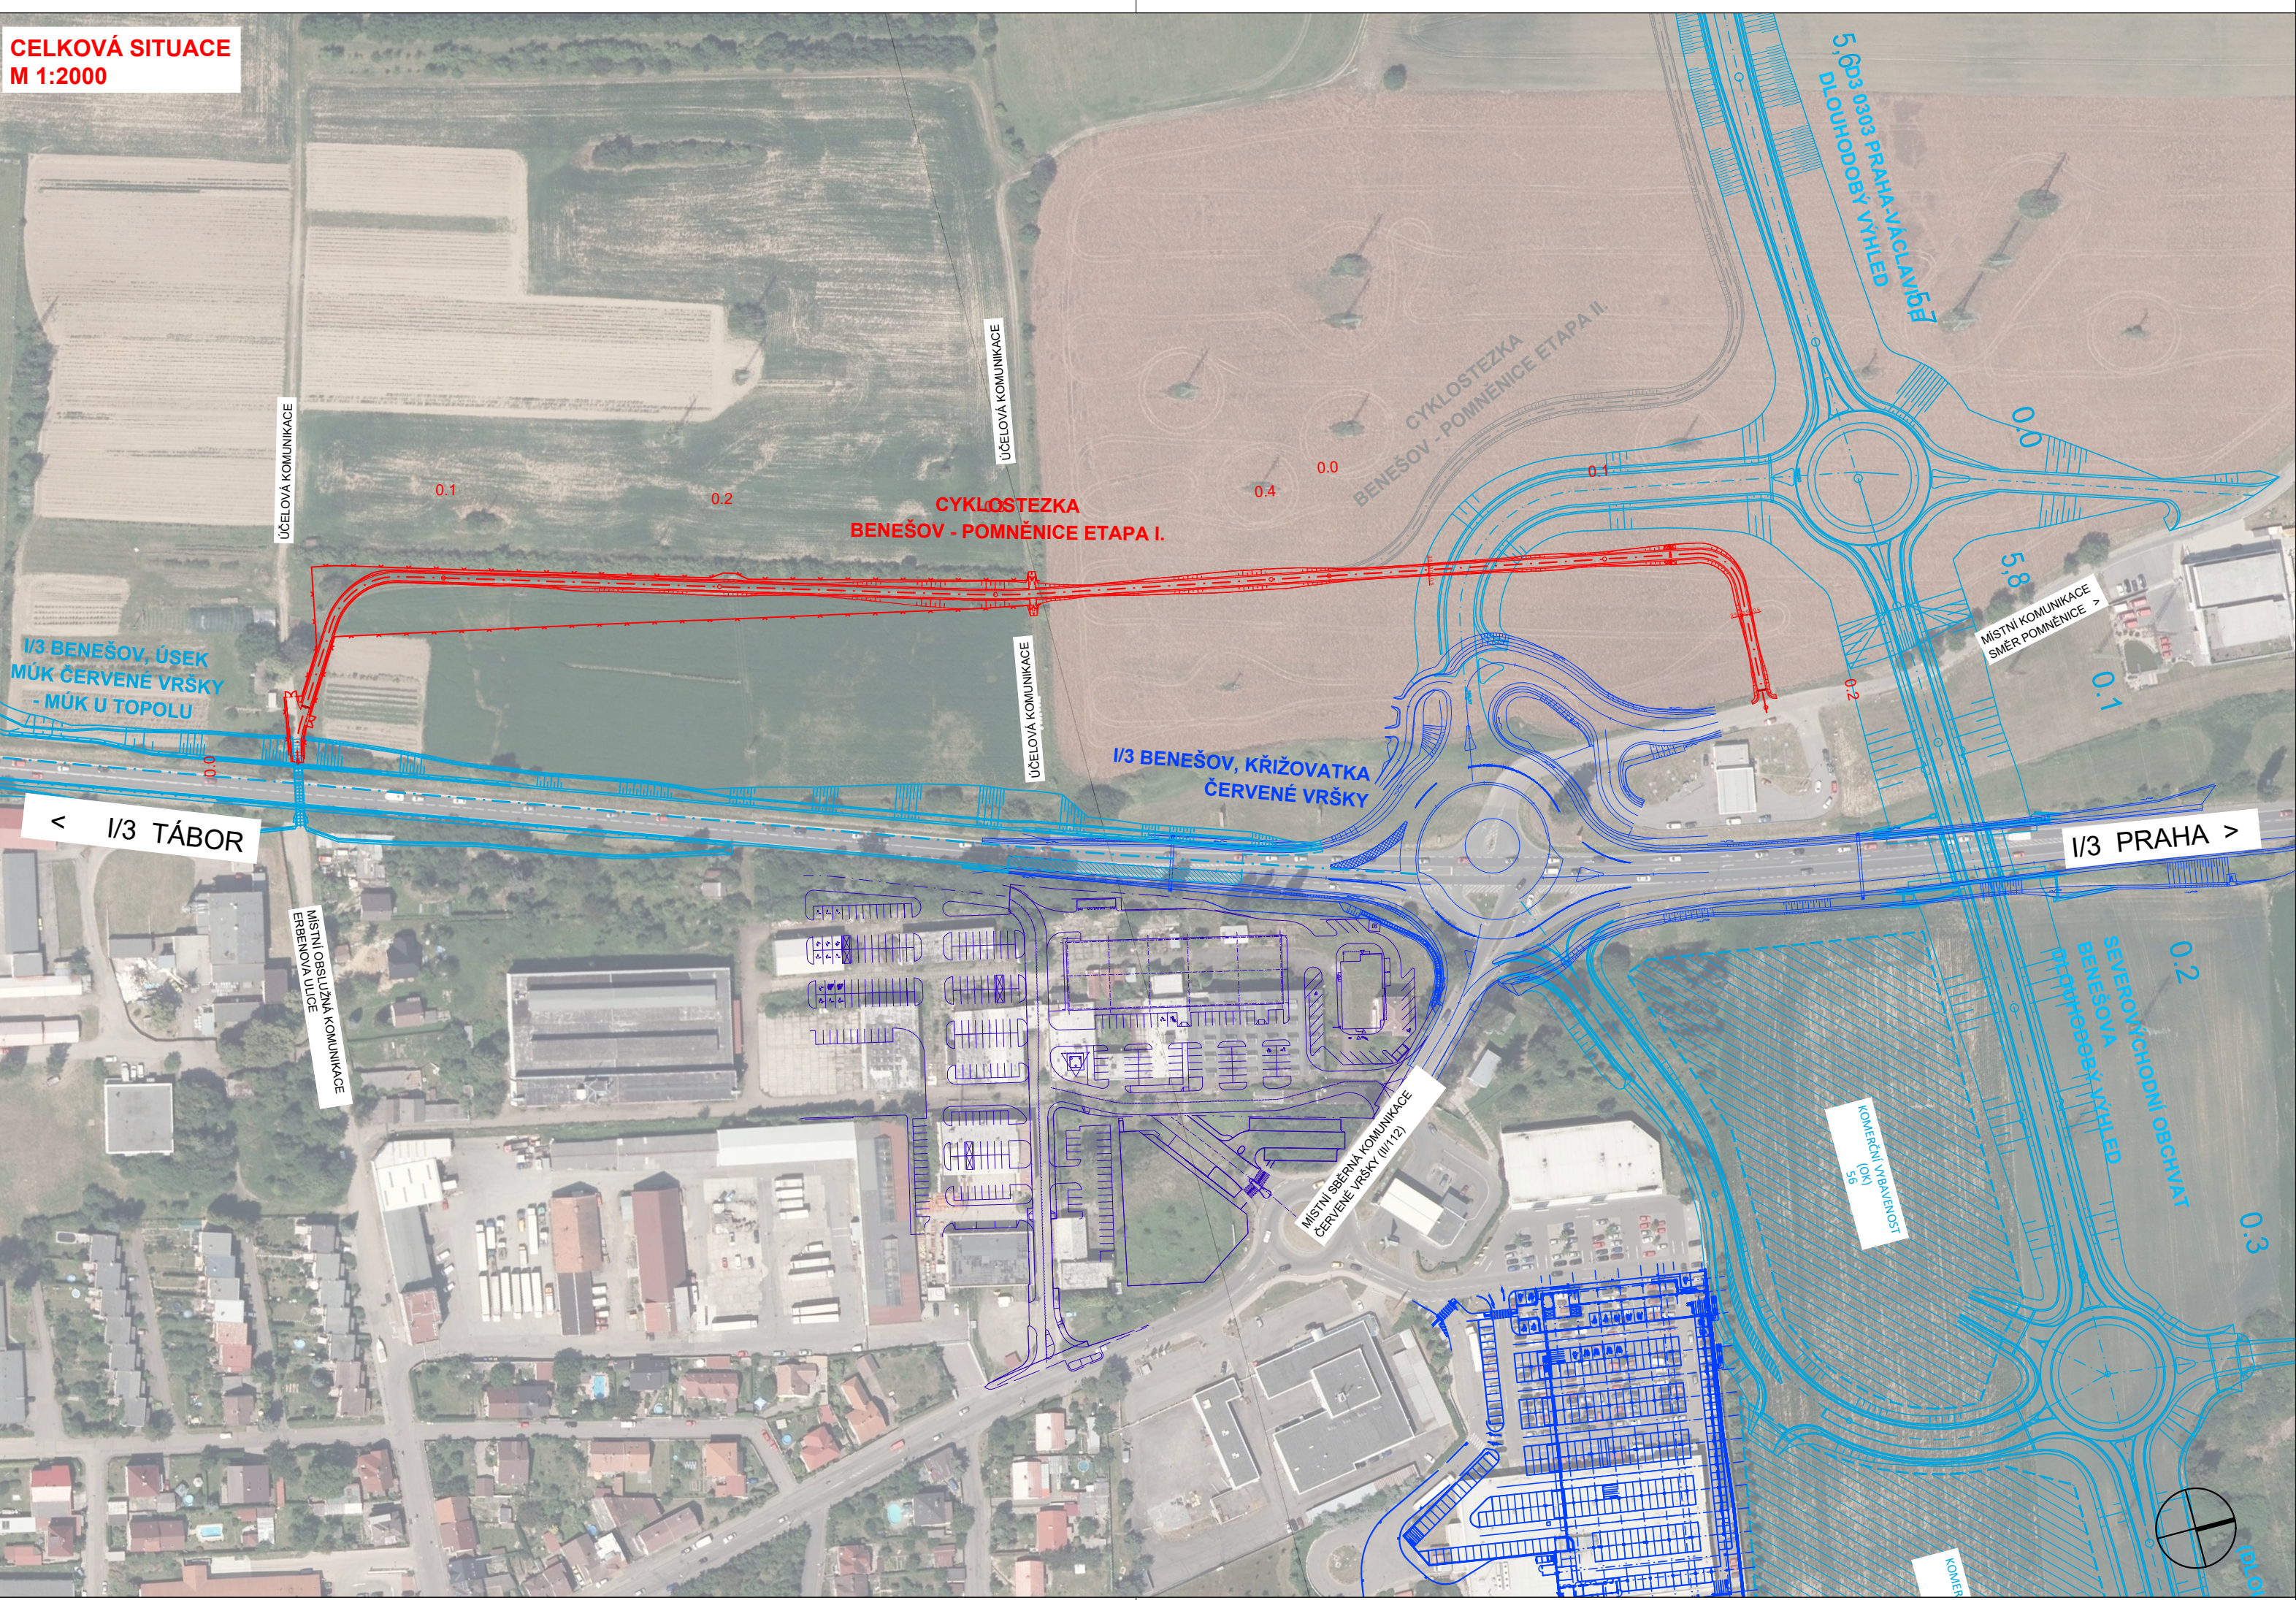


Objednatel stavby:



Město Benešov
Masarykovo náměstí 100
256 01 Benešov
Česká republika

Zhotovitel:




SATRA, spol. s r.o.
Sokolská 32
120 00 Praha 2
Česká republika

Hlavní inženýr projektu: Ing. Martin Laloušek

Název stavby:

CYKLOSTEZKA BENEŠOV, ERBENOVA ULICE - POMNĚNICE, ETAPA I.

	Vypracoval	Ing. Martina Křečková	Zak. číslo	1275/16-400
	Zodp. projektant	Ing. Martin Laloušek	Datum	09/2018
	Tech. kontrola	Ing. Martina Křečková	Stupeň	DSP
	Název části:		Počet formátů	5x A4
SOUHRNNÉ ŘEŠENÍ STAVBY		Název přílohy:	Měřítka	1:10 000, 1:2000
			Č. přílohy:	Paré:
12000 Praha 2, Sokolská 32 tel: 296 337 111 fax: 296 337 100 satra@satra.cz		SITUACE ŠIRŠÍCH VZTAHŮ, CELKOVÁ SITUACE		B.1