

Objednatel stavby:



**Město Benešov**  
 Masarykovo náměstí 100  
 256 01 Benešov  
 Česká republika

Zhotovitel:



**SATRA, spol. s r.o.**  
 Sokolská 32  
 120 00 Praha 2  
 Česká republika

Hlavní inženýr projektu: Ing. Martin Laloušek

Název stavby:

## CYKLOSTEZKA BENEŠOV, ERBENOVA ULICE - POMNĚNICE, ETAPA I.

Zhotovitel:



12000 Praha 2, Sokolská 32  
 tel: 296 337 111  
 fax: 296 337 100  
 satra@satra.cz

Vypracoval

Ing. Martin Laloušek

Zodp. projektant

Ing. Martin Laloušek

Tech. kontrola

Ing. Martina Křečková

Název části:

### STAVEBNÍ ČÁST OBJEKTY KOMUNIKACÍ

### VZOROVÉ PŘÍČNÉ ŘEZY

Zak. číslo

1275/16-400

Datum

09/2018

Stupeň

DSP

Počet formátů

5x A4

Měřítko



1:50

Č. přílohy:


Paré:

# C.2.4

VZOROVÉ PŘÍČNÉ ŘEZY  
SO 101  
M 1:50

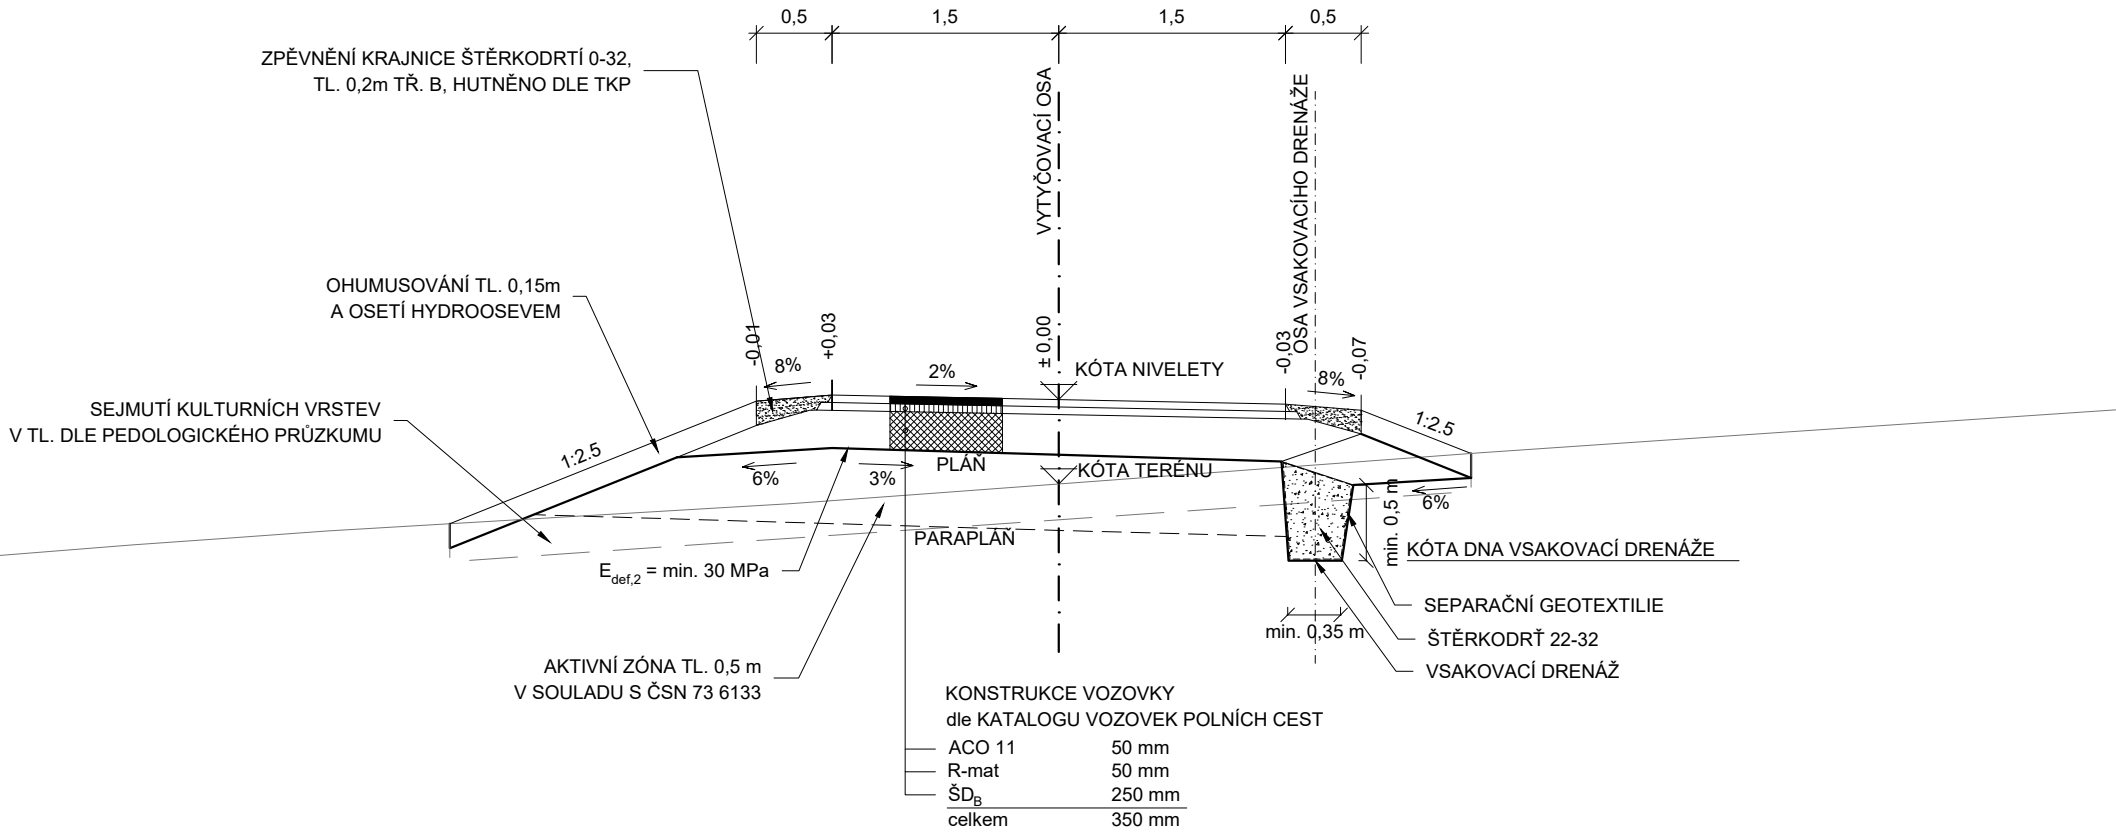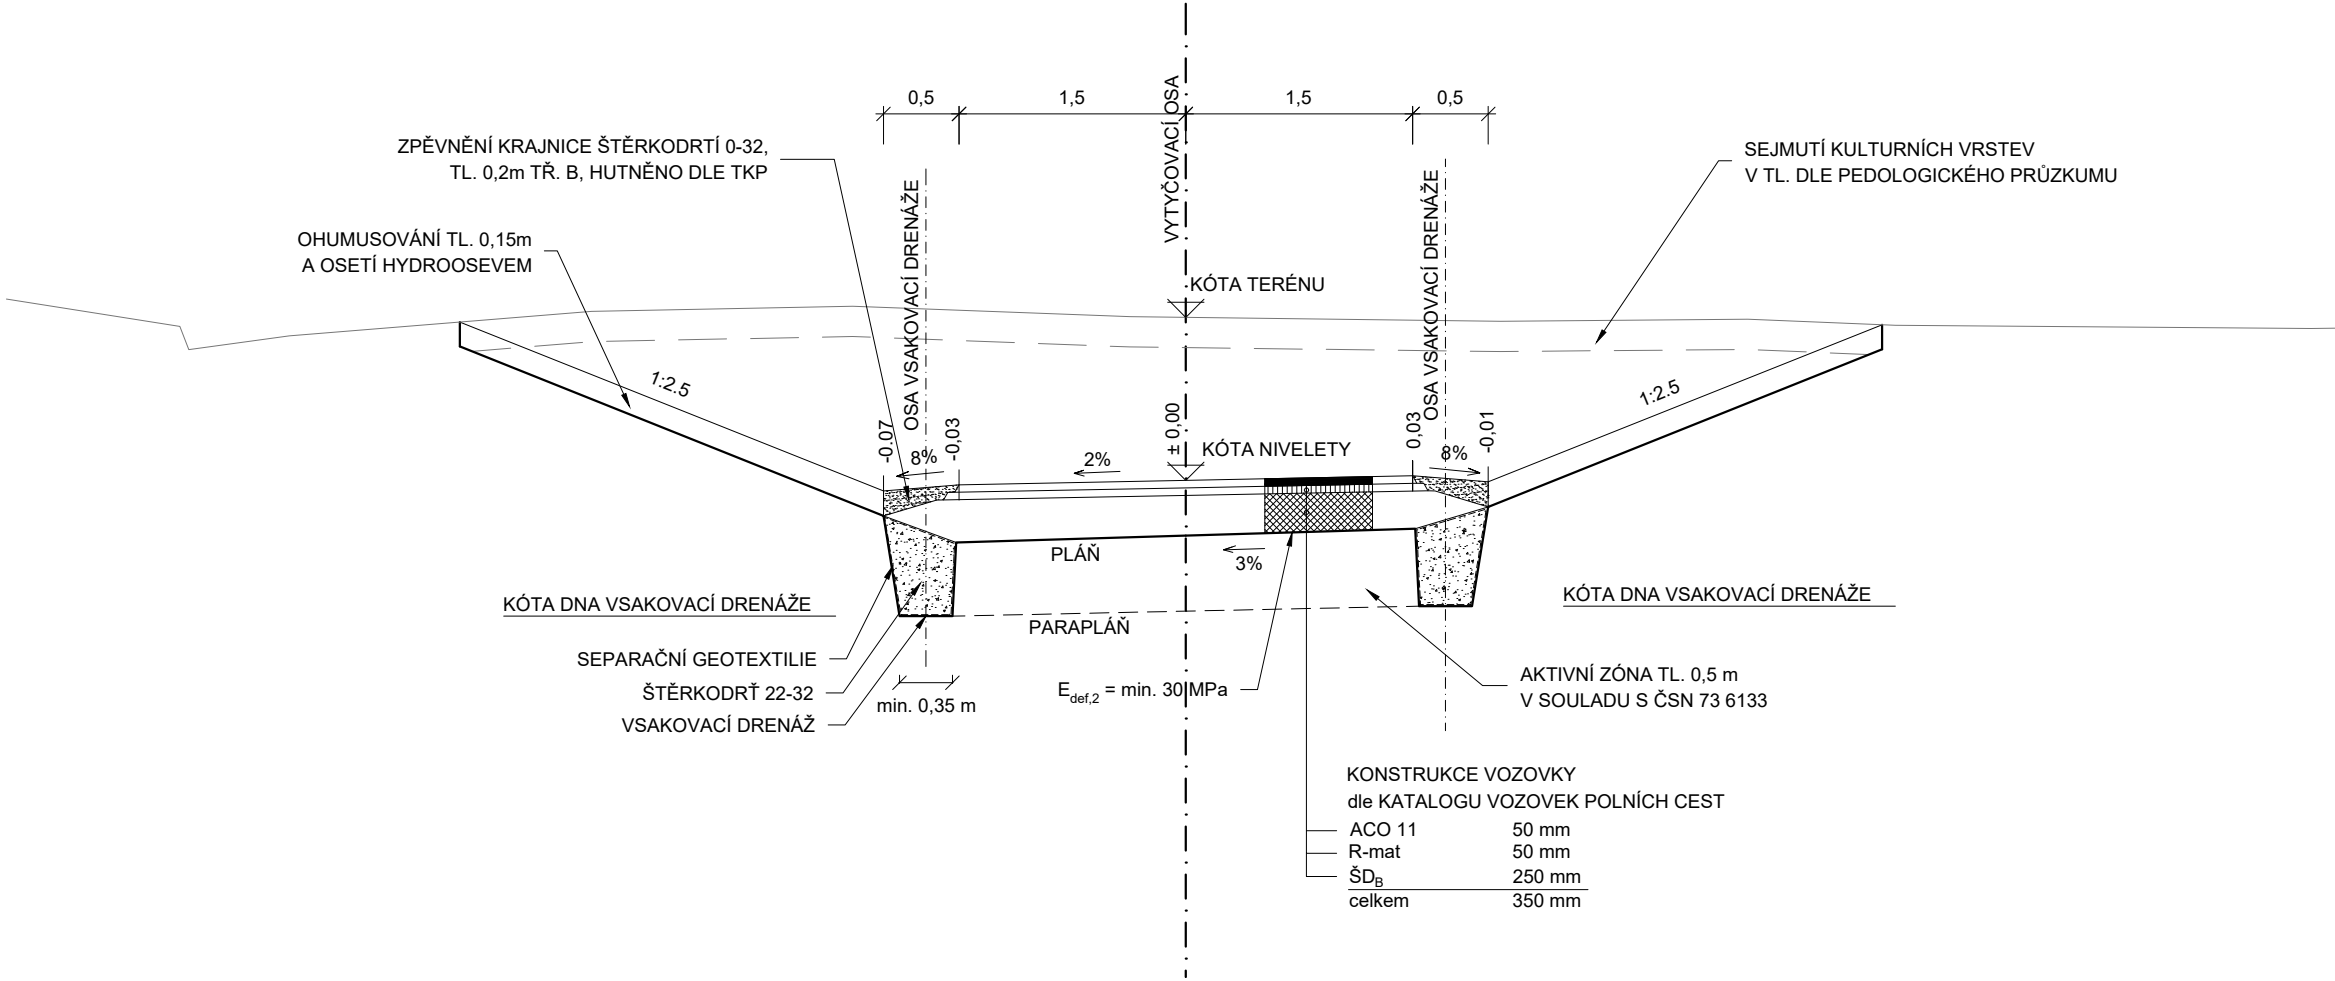

VZOROVÝ PŘÍČNÝ ŘEZ  
SO 103  
M 1:50

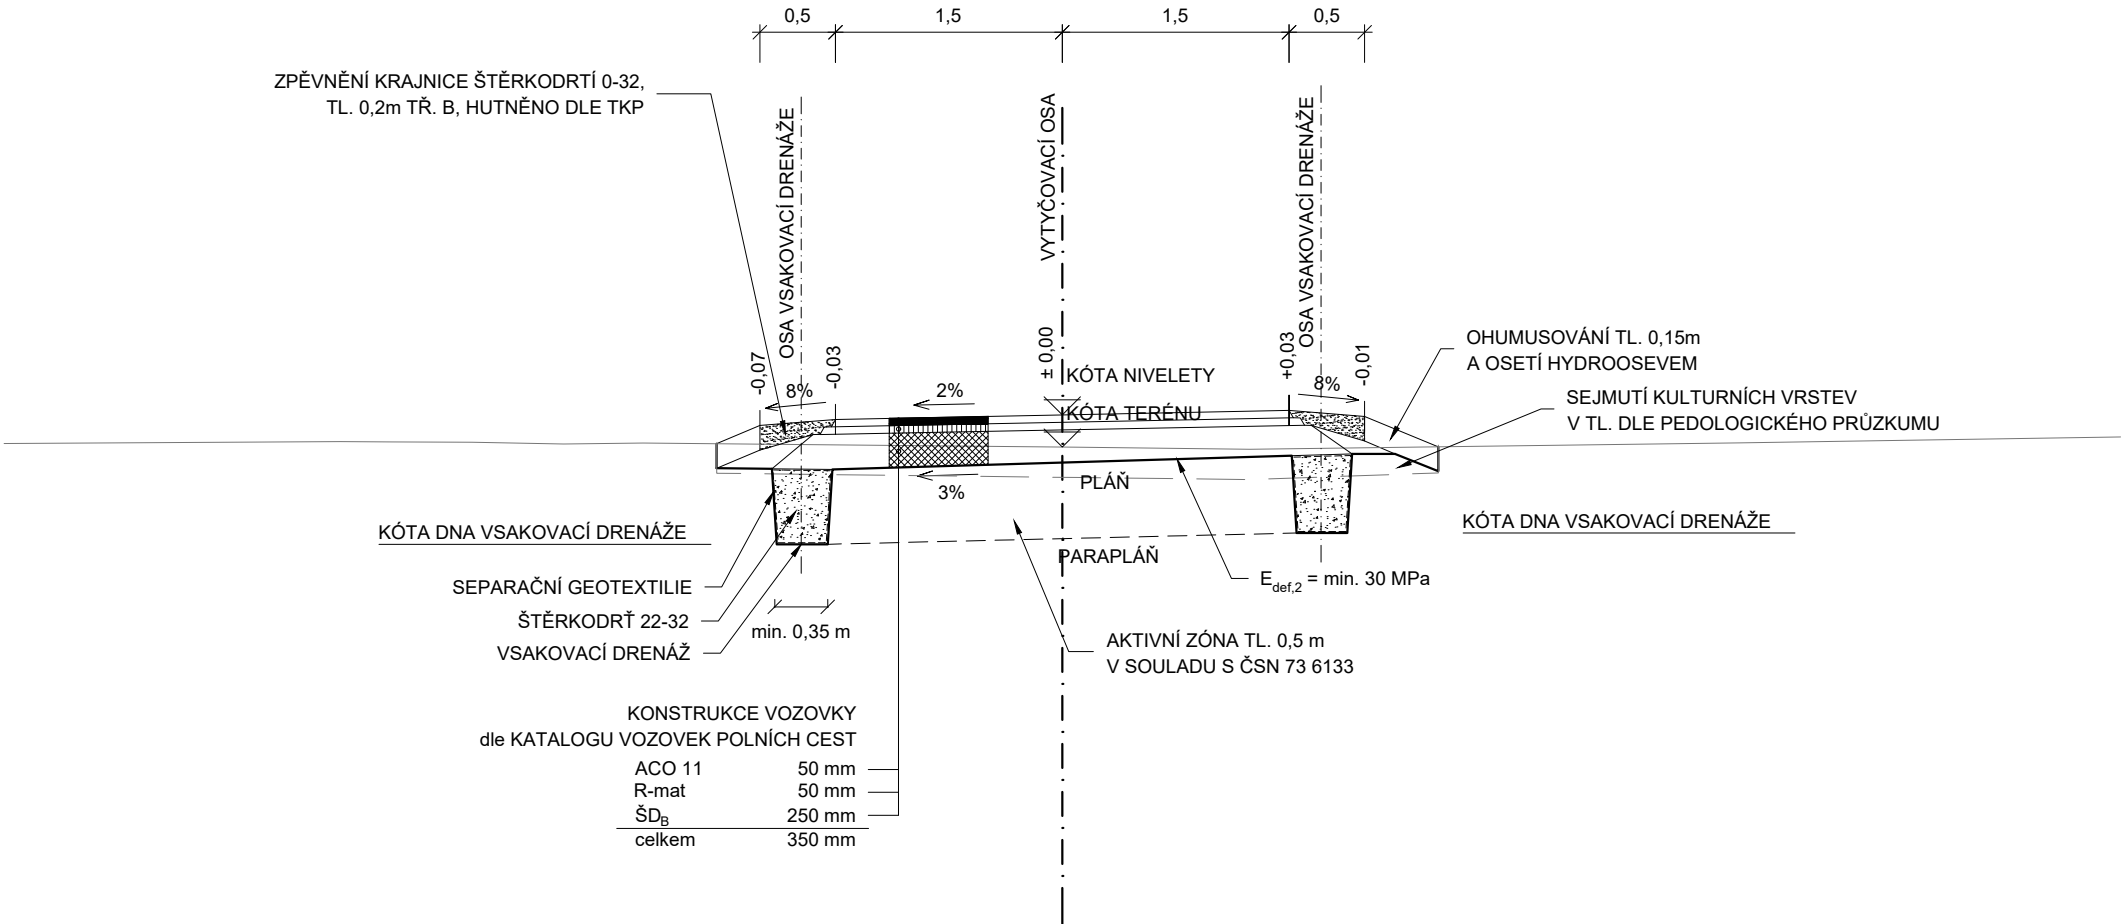

VZOROVÝ PŘÍČNÝ ŘEZ  
S PROPUSTKEM  
SO 103  
M 1:50

