



Pohled východní

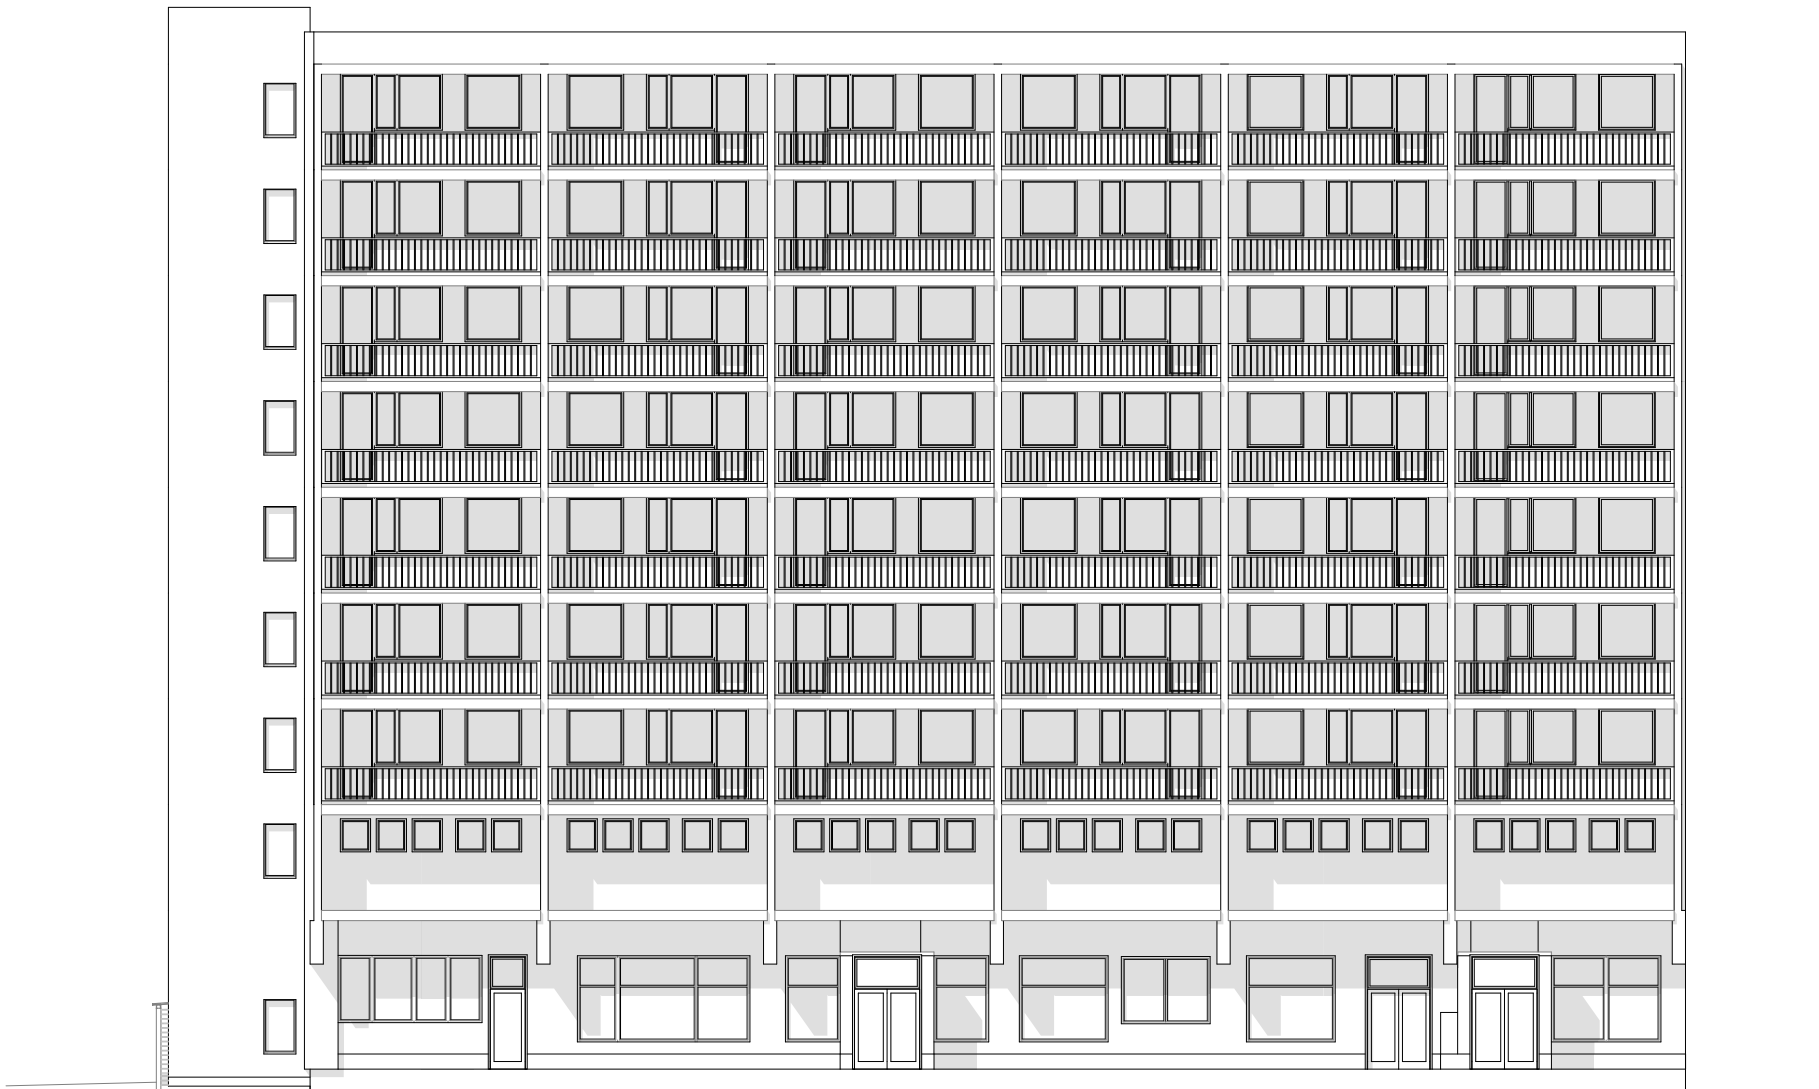


Pohled severní

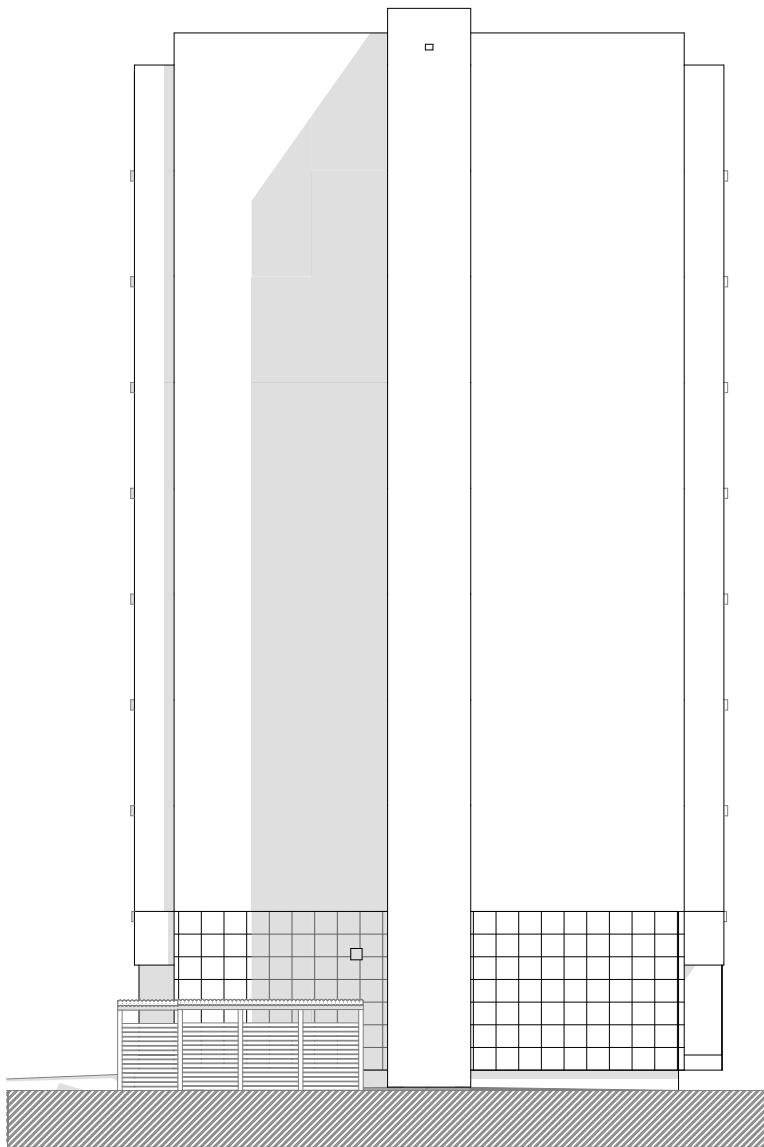

Pohled západní



	STÁVAJÍCÍ KONSTRUKCE
	NOVÉ KONSTRUKCE
	BOURANÉ KONSTRUKCE
	BETONOVÉ KONSTRUKCE
	TEPELNÁ IZOLACE

<b>IPROS s. r. o.</b>		Tyršova 2076, 256 01Benešov, tel. 317 721 655, 317 728 348, e-mail: ipros@iprosbn.cz,					
Zodp.projektant :		Ing. Miroslav Frantes, Zdeněk Rainhart					
Autor návrhu:		Zdeněk Rainhart					
Vypracoval:		Zdeněk Rainhart					
Investor :		Město Benešov, Masarykovo náměstí 100, Benešov		Datum :		16.4.2020	
Akce :		<b>Přístavba výtahu k č.p. 2005, Benešov, Na Bezděkově</b>		Stupeň :		DVD	
				Zak. číslo :		7/20	
				Měřítko :		<b>1:200</b>	
Obsah :				Číslo výkresu :		<b>D.1.1.11</b>	
<b>Pohledy</b>							