Podélný profil stoky Vlašimská–Alšova 1.část

MĚŘÍTKO 1:200 / 1:100

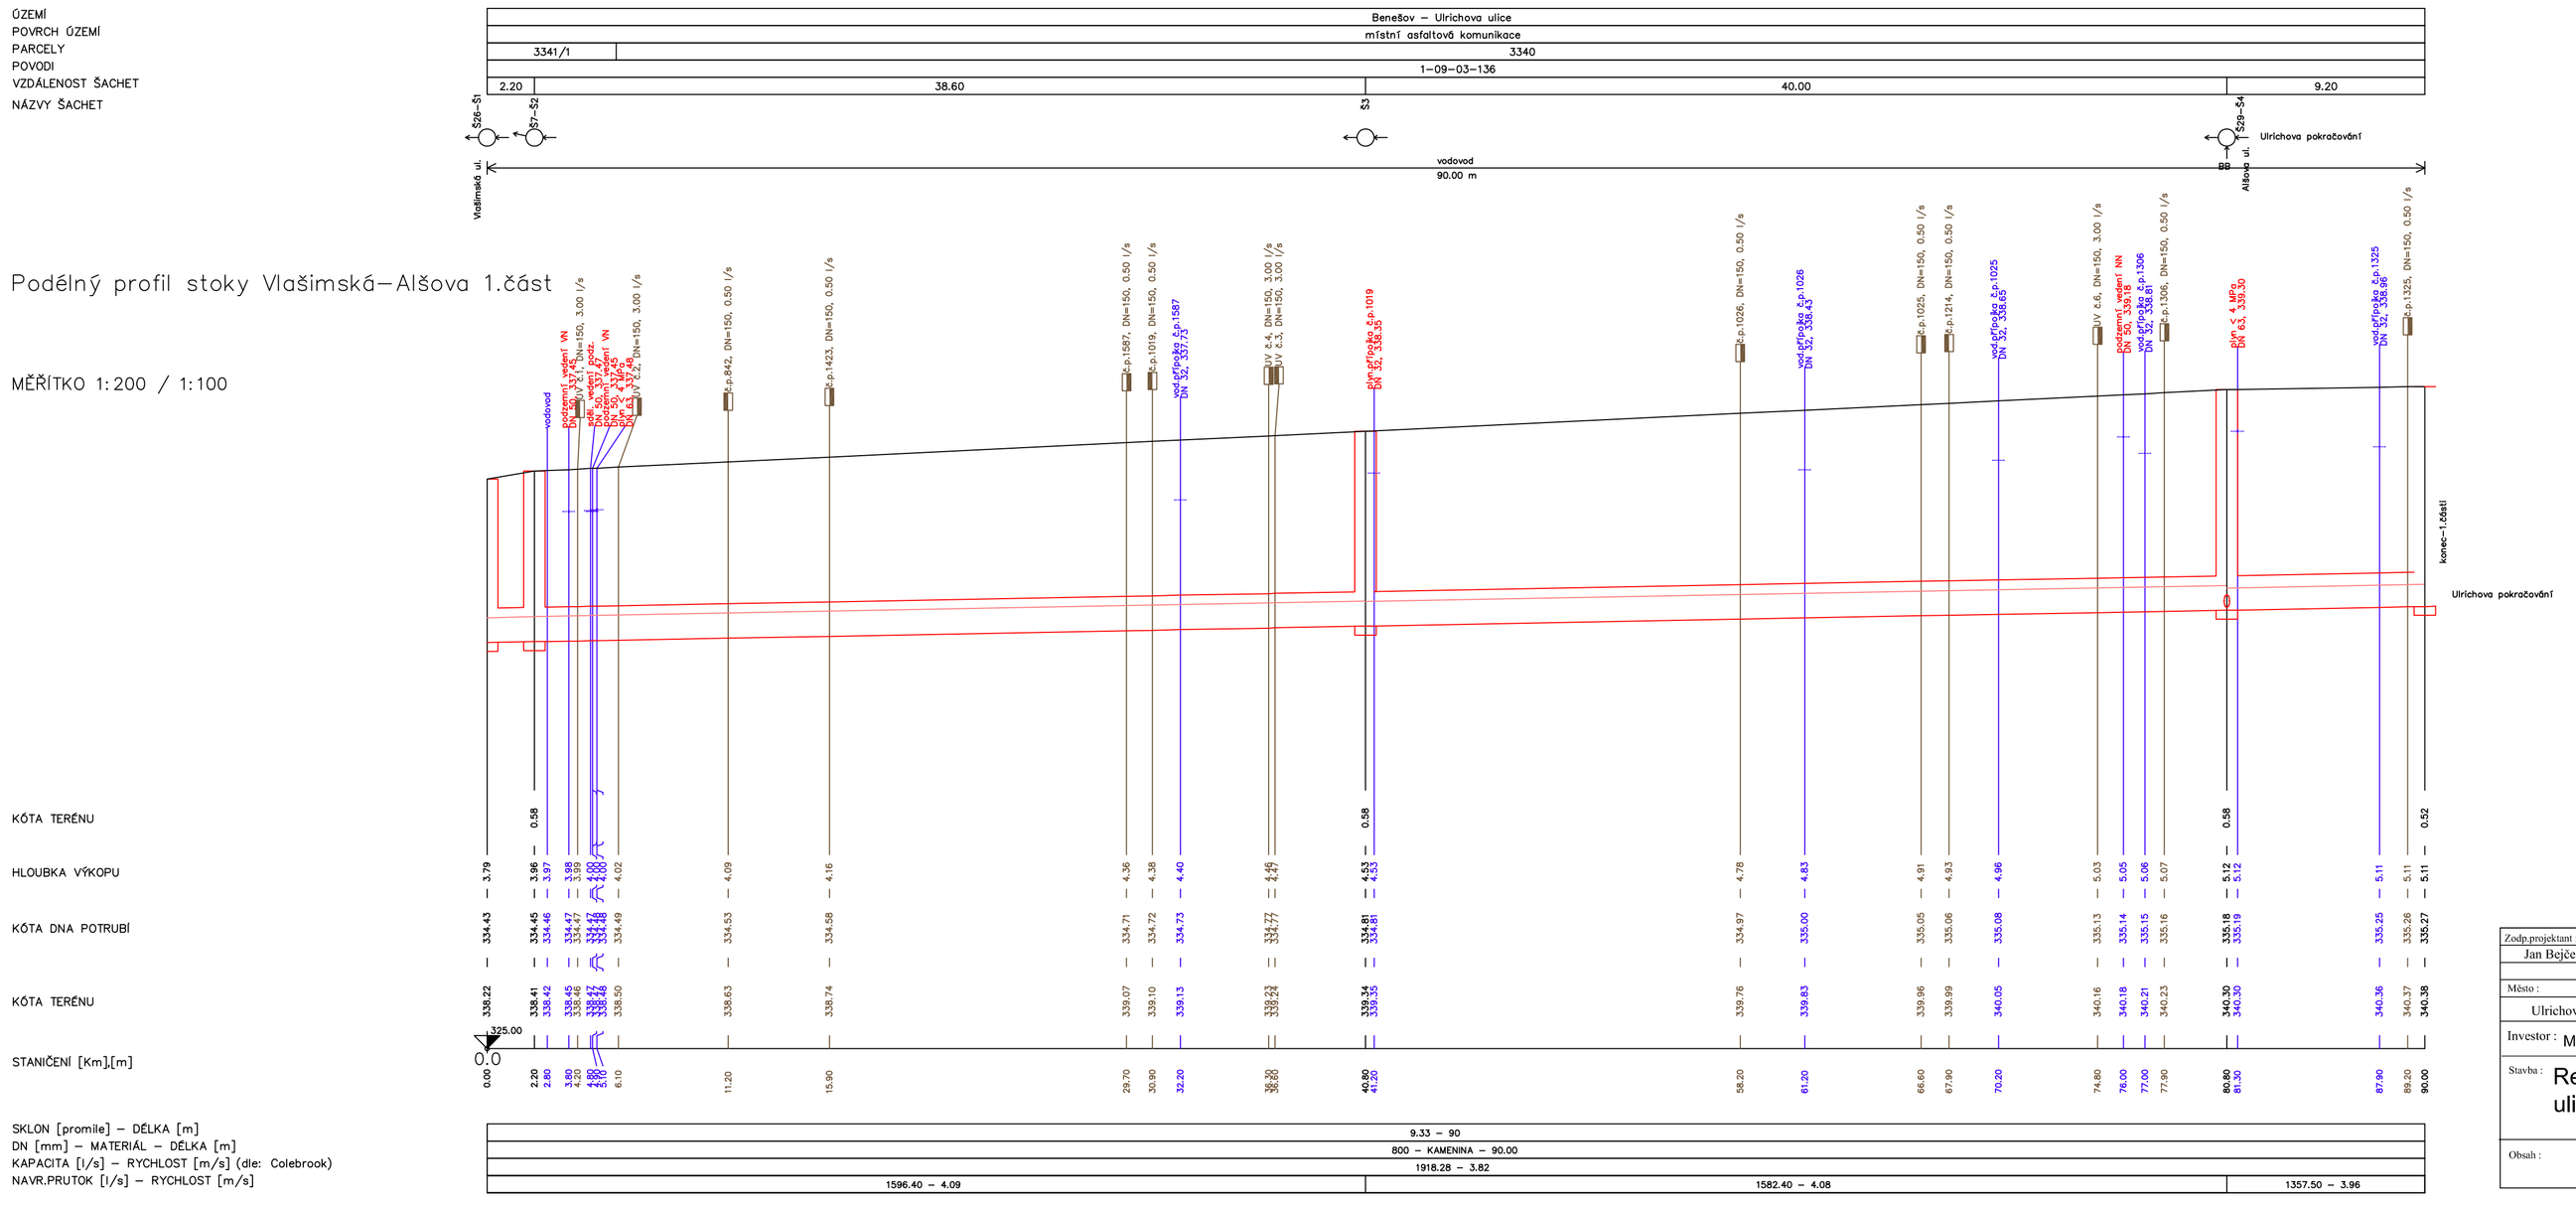

Zodp.projektant : Jan Bejček	Vypracoval : Jan Bejček	Spolupráce : Daniela Chotašová	Jan Bejček,VODOMONT Tyršova 1902, Benešov tel: 603 528 024
Město : Ulrichova ulice	Stavební úřad : Benešov	Městský úřad : Benešov	Formát : 4 x A4
Investor : Město Benešov, Masarykovo nám 100,256 01 Benešov			Stupeň : DPS
Stavba : Rekonstrukce kanalizace a vodovodu ulice Ulrichova-1.část			Zak.číslo : V-21/2019
			Datum : VIII/2019
			Měřítko : 1 : 200/100
Obsah : Podélný profil kanal.stoky BB			Číslo přílohy : D5.