


ÚZEMÍ
POVRCH ÚZEMÍ
PARCELNÍ ČÍSLO

Benešov-Ulrichova ul.
odf.komunikace
3339/1

společná kanalizace
50,00 m

Podélný profil vodovodu – Vášimská_Alšova K25
MĚŘÍTKO 1:200 / 1:100

KÓTA UPRAVENÉHO TERÉNU
HLoubKA VÝKOPU
KÓTA DNA POTRUBÍ
KÓTA TERÉNU
STANIČENÍ [km],[m]
SKLON [promile] – DĚLKA [m]
DN [mm] – MATERIÁL – DĚLKA [m]

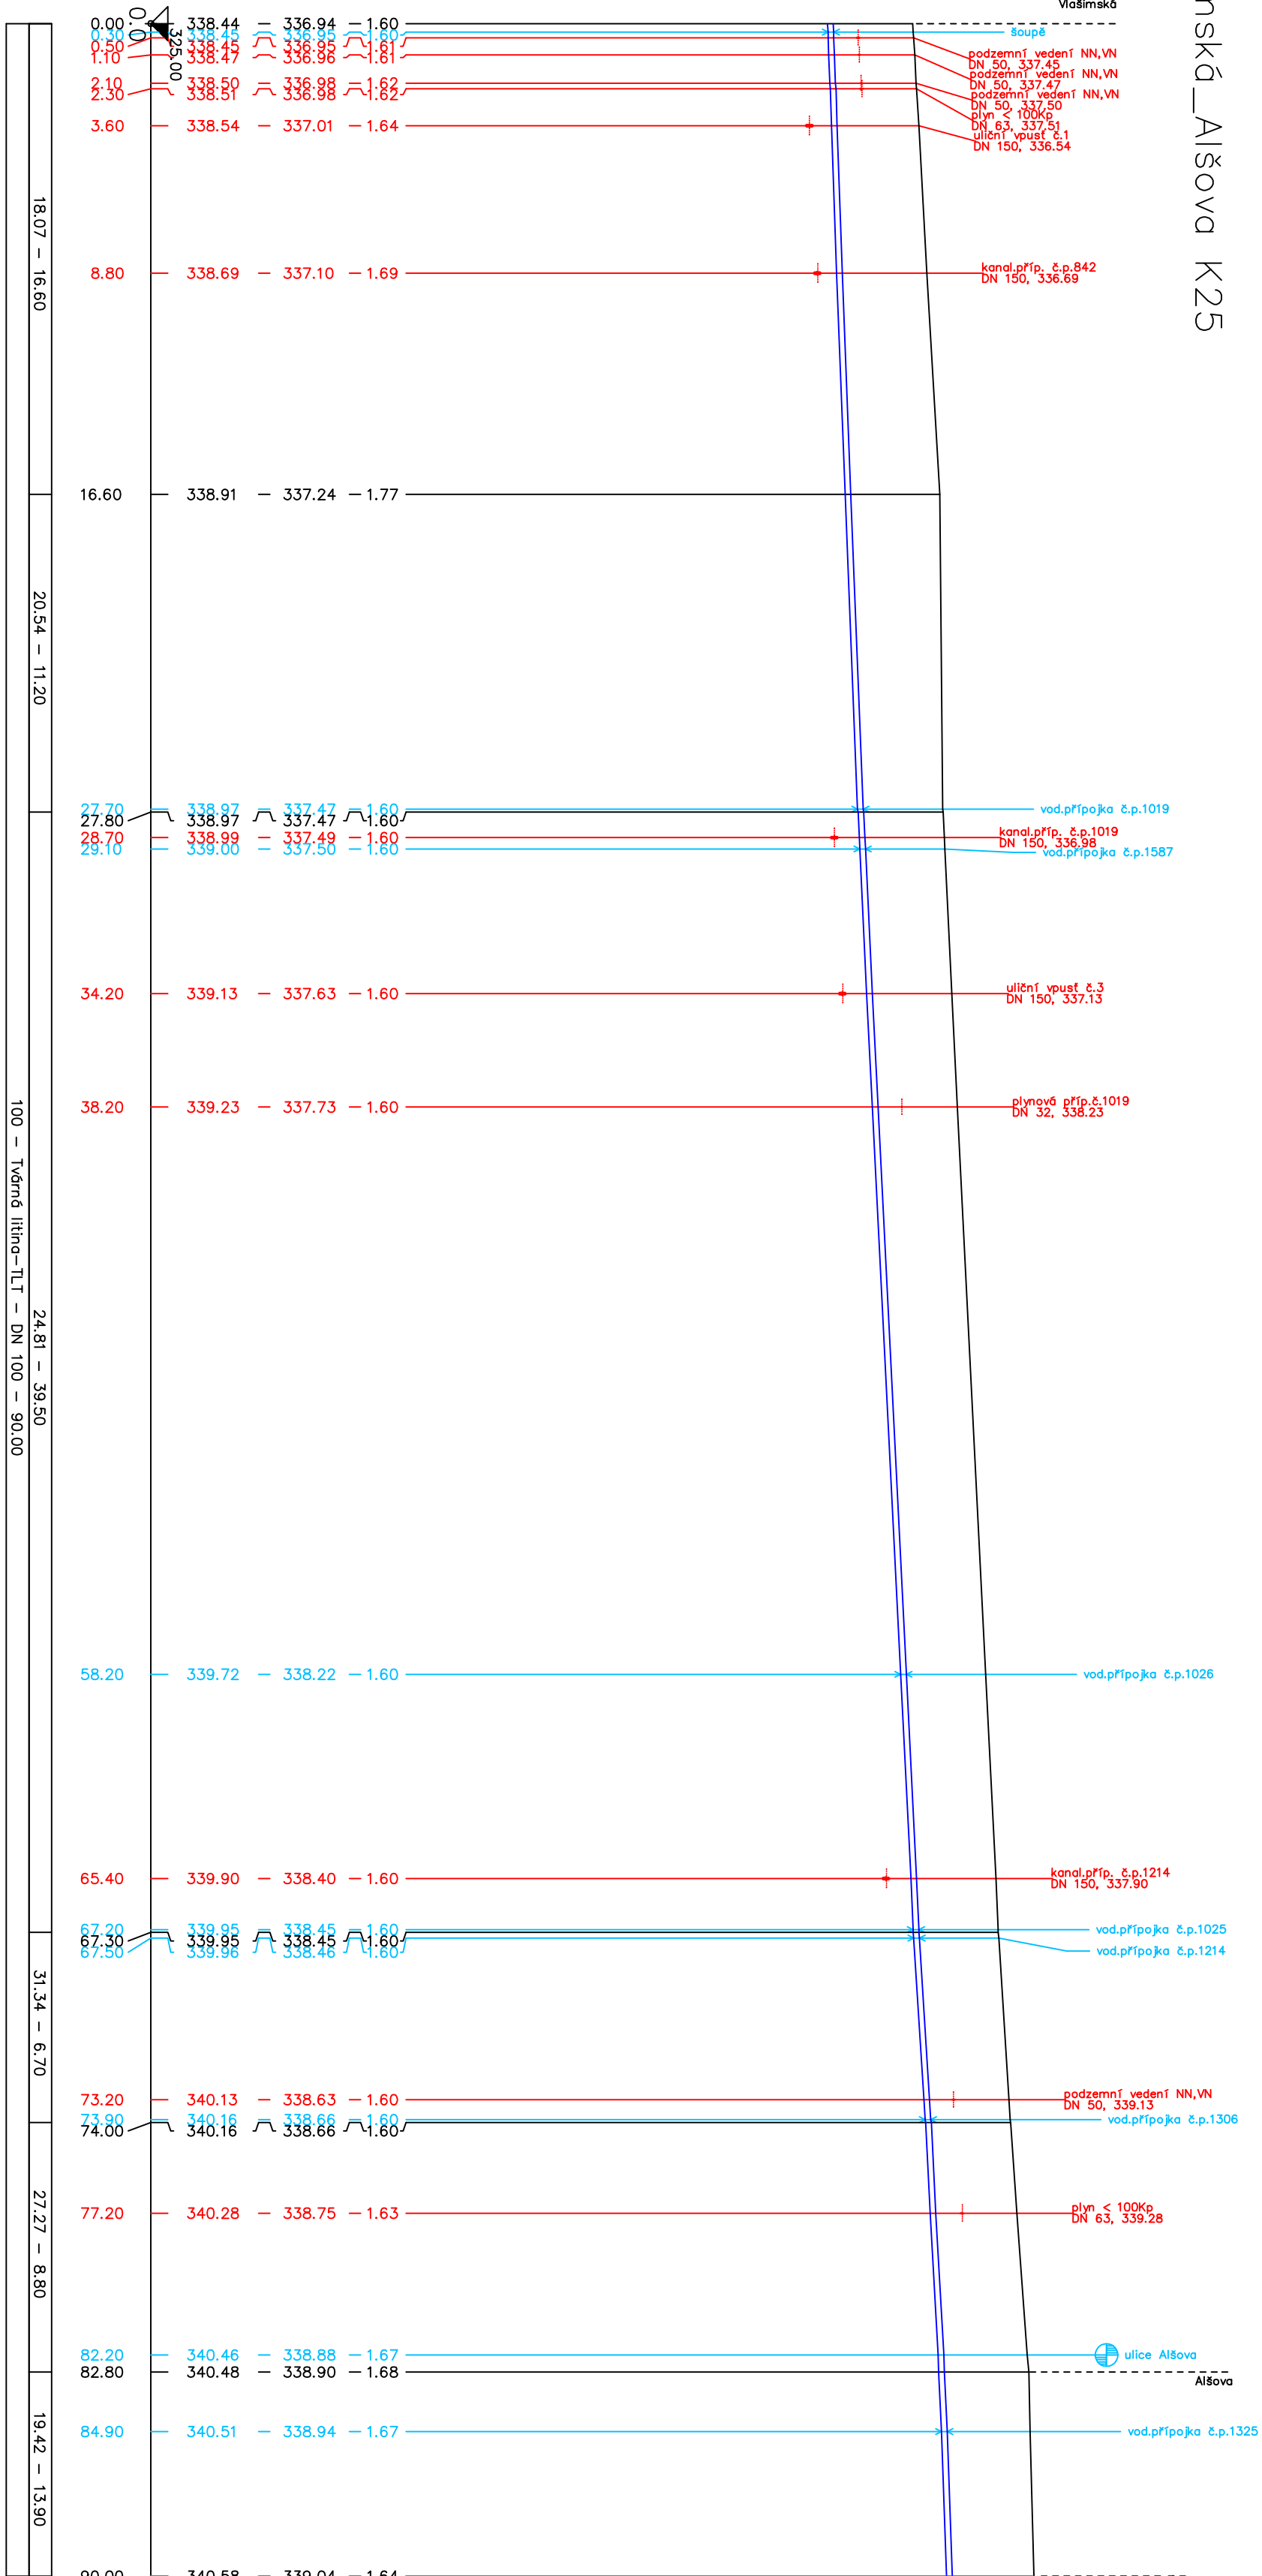

Zadavatel:	Vypracoval:	Spolupracovník:	Jiná osoba:
JM Bělský	JM Bělský	JM Bělský	JM Bělský
Město:	Stavba:	Město:	Město:
Ulrichova ulice	Benešov	Benešov	Benešov
Investor:	Město Benešov, Masarykovo nám 100,256 01 Benešov	Projekt:	4 x A4
Stavba:	Rekonstrukce kanalizace a vodovodu	Stavba:	DPS
ulice Ulrichova-1 část		Zakázka:	V-21/2019
Opis:	Podélný profil vodovodu K 25	Barva:	VIII/2019
		Měřítko:	1 : 200/100
		Číslo přílohy:	D7.