EVROPSKÁ UNIE
Evropský fond pro regionální rozvoj
Integrovaný regionální operační program

MINISTERSTVO PRO MÍSTNÍ ROZVOJ ČR

Dodatek č. 2 ke Smlouvě o dílo ze dne 14. 10. 2019

uzavřené v rámci realizace předmětu podlimitní veřejné zakázky na stavební práce s názvem
„Parkovací dům Benešov"

Město Benešov
se sídlem: Masarykovo náměstí 100, 256 01 Benešov
IČ: 00231401
zastoupeno: Ing. Jaroslavem Hlavničkou, starostou města
zástupce ve věcech technických: Ing. Roman Tichovský
na straně jedné jako objednatel
(dále jako **„objednatel"**)

a

Společnost „EDIKT-POHL"

EDIKT a.s.,(Správce společnosti)
IČ: 25172328
DIČ: CZ25172328
se sídlem: Rudolfovská 461/95, 370 01 České Budějovice
zapsaná v obchodním rejstříku vedeném Krajským soudem v Českých Budějovicích oddíl B vložka 904
bankovní spojení: UniCredit Bank
číslo účtu společnosti: 1387711361/2700
zástupce ve věcech smluvních: Ing. Pavel Štindl, předseda představenstva
Radim Bláha, místopředseda představenstva
Pavel Dolanský, člen představenstva
a společnost CBCZ group a.s., kterou zastupuje
Ing. Jan Velikovský, člen představenstva
zástupce ve věcech technických: Ing. Stanislav Humler, hlavní stavbyvedoucí

POHL CZ a.s.,(Společník)
IČ: 25606468
DIČ: CZ25606468
se sídlem: Nádražní 25, 252 63 Roztoky
zapsaná v obchodním rejstříku vedeném Městským soudem v Praze oddíl B vložka 4934
zástupce ve věcech smluvních: Ing. Petr Kašpar, člen představenstva
Ing. Alena Kukrechtová, člen představenstva
zástupce ve věcech technických: Ing. Rafael Moreno, vedoucí o. z. Roztoky

na straně druhé jako zhotovitel
(dále jako **„zhotovitel"**)

(objednatel a zhotovitel dále společně též jako **„smluvní strany"** nebo každý samostatně též jako **„smluvní strana"**)

uzavírají tento Dodatek č. 2 ke Smlouvě o dílo
(dále také jako **„dodatek"**):

Preambule

Vzhledem k tomu, že:
smluvní strany mají zájem na úpravě Smlouvy o dílo ze dne 14. 10. 2019 (dále jako „smlouva") včetně dodatku č. 1 ze dne 28.04.2020 v souvislosti se vznikem změn množství stavebních prací (tzv. „víceprací" a „méněprací") a dále v souvislosti s výpadkem příjmů a tím neočekávaným snížením hotovosti na účtech objednatele v důsledku opatření proti pandemii Covid-19 a zároveň urychlením stavebních prací oproti harmonogramu, dohodli se objednatel a zhotovitel v souladu s článkem 18 odst. 18.3. smlouvy a článkem 5 odst. 5.6. věta první smlouvy na uzavření tohoto dodatku ke smlouvě v následujícím znění:

I.
Předmět dodatku

1. Předmětem dodatku jsou změny množství stavebních prací, které nemají dopad do smluvního termínu provedení díla dle smlouvy a jejichž specifikace je obsažena v soupisu víceprací a méněprací včetně jejich ocenění, a to ve formě změnového listu č. 009, 011, 012 a 014, které tvoří přílohy tohoto dodatku.

2. Celková změna ceny díla na základě tohoto dodatku činí:
   a. **849 399,45 Kč** bez DPH
   b. DPH 21 % ve výši **178.373,88 Kč**
   c. **1.027.773,33 Kč** včetně DPH

3. Nové znění článku 5 odst. 5.1 smlouvy - *Cena za dílo, platební podmínky* je následující:
   „5.1. Smluvní strany se dohodly na této celkové výši ceny za dílo:
   a. Cena bez DPH **136.352.105,60 Kč**
      (slovy: Jednostotřicetšestmilionůtřistapadesátdvatisícejednostopět korun českých a šedesát haléřů)
   b. DPH 21 % ve výši **28.633.942,18 Kč**
      (slovy: dvacetosmmilionůšestsettřicettřitisícedevětsetčtyřicetdvě koruny české a osmnáct haléřů)
   c. Cena včetně DPH ve výši **164.986.047,78 Kč**
   d. (slovy: Jednostošedesátčtyřimilionydevětsetosmdesátšesttisíčtyřicetsedm korun českých a sedmdesátosm haléřů)
   (dále též **„Cena za provedení díla"**);

4. Smluvní strany se dále dohodly v souladu s článkem 18 odst. 18.3. a článkem 5 odst. 5.6. věta první smlouvy na prodloužení splatnosti faktur na 60 kalendářních dní. K prodloužení splatnosti faktur přistoupily smluvní strany z důvodu zajištění plynulosti financování předmětu plnění objednatelem za situace, kdy na straně objednatele došlo k výpadku příjmů a neočekávanému snížení finančních prostředků určených na investice v souvislosti s opatřeními proti pandemii Covid-19 (pro rok 2020 se jedná o částku 72 milionů Kč), a současně dochází k urychlení provádění stavebních prací oproti podrobnému harmonogramu výstavby na straně zhotovitele, což znamená, že financování předmětu plnění bude rozloženo do kratšího časového úseku. Za těchto okolností, které byly v době uzavření smlouvy zcela nepředvídatelné, již k zajištění plynulosti financování předmětu plnění ze strany objednatele nepostačuje kratší splatnost faktur v délce 30 dní, neboť v této délce splatnosti objednatel není schopen bezproblémově zajistit včasné a plynulé profinancování předmětu plnění na základě žádostí o platbu poskytovateli dotace, z níž je předmět plnění spolufinancován, včetně finanční spoluúčasti objednatele ve formě vlastních finančních zdrojů, které byly významně omezeny v důsledku opatření proti pandemii Covid-19.

5. Článek 5 odst. 5.6. smlouvy se mění a nově zní takto:
   „Splatnost daňových dokladů byla smluvními stranami dohodnuta na 60 kalendářních dní ode dne řádného předání faktury zhotovitelem faktury. Daňový doklad se považuje za řádně a včas zaplacený, bude-li poslední den této lhůty účtovaná částka ve výši odsouhlasené objednatelem odepsána z účtu ve prospěch účtu zhotovitele, uvedeného v záhlaví této smlouvy."

II.
Společná ustanovení

1. Ostatní ustanovení smlouvy, pokud nejsou dotčeny tímto Dodatkem č. 1, zůstávají beze změny a vztahují se v celém rozsahu i na předmět plnění sjednaný tímto dodatkem.
2. Tento dodatek je vyhotoven ve čtyřech stejnopisech, z nichž každá smluvní strana obdrží po dvou vyhotoveních.
3. Nedílnou součástí tohoto dodatku jsou tyto přílohy:
   - Příloha č. 1: Změnové listy č. 009, 011, 012, 014

Za objednatele:

V Benešově dne

Ing. Jaroslav Hlavnička

Digitálně podepsal Ing. Jaroslav Hlavnička
Datum: 2020.07.31 13:23:11 +02'00'

Ing. Jaroslav Hlavnička
starosta města

Za zhotovitele:

V dne

Pavel Štindl

Digitálně podepsal Pavel Štindl
Datum: 2020.07.31 09:20:51 +02'00'

Ing. Pavel Štindl
předseda představenstva EDIKT a.s.

Ing. Jan Velikovský

Digitálně podepsal Ing. Jan Velikovský
Datum: 2020.07.31 12:48:39 +02'00'

Ing. Jan Velikovský
CBCZ group a.s.
člen představenstva

Ing. Petr Kašpar

Digitálně podepsal Ing. Petr Kašpar
Datum: 2020.07.31 09:06:22 +02'00'

Ing. Petr Kašpar
člen představenstva POHL CZ, a.s.

Oznámení změny

ČÍSLO:	ZL 009	ZE DNE:	08.04.2020

OBJEDNATEL:

Název:	**Město BENEŠOV, Masarykovo náměstí 100, Benešov**
Zastoupený:	**Ing. Alena Pokorná**

ZHOTOVITEL:

Název:	**Společnost "EDIKT-POHL"**

STAVBA:

Název:	**Parkovací dům BENEŠOV**

pozice	*popis změny*	
IO 18	**PŘELOŽKA HUP** Práce prováděné při přeložení stávající HUP byly odlišné od VV dle PD Připojení k STL přípojce bylo prováděno dvakrát z důvodu původní nekoordinované trasy s novým objektem	
	CENOVÝ DOPAD popsané změny	**48 041,62 Kč**

EDIKT - K. Šob

POHL CZ - Ing. L. Šafaříková

TDI - Ing. O. Otta

Autorský dozor - Ing. Arch. Z. Bureš

Město Benešov - Ing. A. Pokorná

Za zhotovitele (podpis a datum vydání)

Za objednatele (podpis a datum převzetí)

Za objednatele (podpis a datum schválení)

Přílohy: skutečné zaměření

ZL 009

výpočet změn :

celková cena dle KROS zaokrouhlování	**48 041,62 Kč**	**bez DPH**
cenový dopad změn celkem	**48 041,62 Kč**	**bez DPH**

PČ	Typ	Kód	Popis	MJ	Množství	J.cena [CZK]	Cena celkem [CZK]	Cenová soustava
							48 041,62	
	D	1	Zemní práce					
1	K	132201201	Hloubení rýh š do 2000 mm v hornině tř. 3 objemu do 100 m3	m3	7,04	365,00	2 569,60	CS ÚRS 2018 02
			"druhé přeložení přípojky mimo objekt SO 04 v délce 11m"					
			Smluvní položka z dílčího rozpočtu "IO18 - položka HUP"					
2	K	161101101	Svislé přemístění výkopku z horniny tř. 1 až 4 hl výkopu do 2,5 m	m3	7,04	74,90	527,30	CS ÚRS 2018 02
			Smluvní položka z dílčího rozpočtu "IO18 - položka HUP"					
3	K	162701105	Vodorovné přemístění do 10000 m výkopku/sypaniny z horniny tř. 1 až 4	m3	7,04	226,00	1 591,04	CS ÚRS 2018 02
			Smluvní položka z dílčího rozpočtu "IO18 - položka HUP"					
4	K	167101101	Nakládání výkopku z hornin tř. 1 až 4 do 100 m3	m3	7,04	162,00	1 140,48	CS ÚRS 2018 02
			Smluvní položka z dílčího rozpočtu "IO18 - položka HUP"					
5	K	171201201	Uložení sypaniny na skládky	m3	7,04	14,90	104,90	CS ÚRS 2018 02
			Smluvní položka z dílčího rozpočtu "IO18 - položka HUP"					
6	K	171201211	Poplatek za uložení stavebního odpadu - zeminy a kameniva na skládce	t	12,67	250,00	3 167,50	CS ÚRS 2018 02
			koeficient 1,8 t/m3					
			7,04*1,8		12,67			
			Smluvní položka z dílčího rozpočtu "IO18 - položka HUP"					
7	K	174101101	Zásyp jam, šachet rýh nebo kolem objektů sypaninou se zhutněním	m3	5,78	550,00	3 179,00	CS ÚRS 2018 02
			Smluvní položka z dílčího rozpočtu "IO18 - položka HUP"					
8	K	175111101	Obsypání potrubí ručně sypaninou bez prohození sítem, uloženou do 3 m	m3	1,26	1 000,00	1 260,00	CS ÚRS 2018 02
			Smluvní položka z dílčího rozpočtu "IO18 - položka HUP"					
9	*M*	*58337332*	*štěrkopísek frakce 0-22 třída MN*	*t*	*2,52*	*420,00*	*1 058,40*	*CS ÚRS 2018 02*
			štěrkopísek frakce 0-22 třída MN					
			1,26*2 'Přepočtené koeficientem množství		2,52			
			Smluvní položka z dílčího rozpočtu "IO18 - položka HUP"					
	D	8	Trubní vedení					
18	K	899721111	Signalizační vodič DN do 150 mm na potrubí	m	14,00	39,40	551,60	CS ÚRS 2018 02
			"druhé přeložení přípojky mimo objekt SO 04 v délce 11m"					
			Smluvní položka z dílčího rozpočtu "IO18 - položka HUP"					
19	K	899722114	Krytí potrubí z plastů výstražnou fólií z PVC 40 cm	m	11,00	14,80	162,80	CS ÚRS 2018 02
			"druhé přeložení přípojky mimo objekt SO 04 v délce 11m"					
			Smluvní položka z dílčího rozpočtu "IO18 - položka HUP"					
	D	PSV	Práce a dodávky PSV					

	D	723	Zdravotechnika - vnitřní plynovod					
31	K	723160337	Rozpěrka přípojek plynoměru G 2	soubor	-3,00	354,00	-1 062,00	CS ÚRS 2018 02
			"nebyla montována"					
			Smluvní položka z dílčího rozpočtu "IO18 - položka HUP"					
36	K	723190909	Zkouška těsnosti potrubí plynovodního	kus	2,00	193,00	386,00	CS ÚRS 2018 02
			dle VV		-4,00			
			skutečně - " první a druhé přeložení" 2*3		6,00			
			Smluvní položka z dílčího rozpočtu "IO18 - položka HUP"					
43	K	723239106	Montáž armatur plynovodních se dvěma závity G 2 ostatní typ	kus	-12,00	180,00	-2 160,00	CS ÚRS 2018 02
			dle VV		-16,00			
			skutečně		4,00			
			Smluvní položka z dílčího rozpočtu "IO18 - položka HUP"					
44	M	55138966	kohout kulový plnoprůtokový nikl ovládání páčka PN 35 T 185°C (EN 331, MOP 5) 2" žlutý	kus	2,00	2 000,00	4 000,00	CS ÚRS 2018 02
			dle VV		-1,00			
			skutečně		3,00			
			Smluvní položka z dílčího rozpočtu "IO18 - položka HUP"					
46	M	422R03	Návarek M20x1,5	kus	1,00	2 000,00	2 000,00	
			dle VV		-3,00			
			skutečně		4,00			
			Smluvní položka z dílčího rozpočtu "IO18 - položka HUP"					
47	K	723260801	Demontáž plynoměrů G 2 nebo G 4 nebo G 10 max. průtok do 16 m3/hod.	kus	-1,00	146,00	-146,00	CS ÚRS 2018 02
			dle VV		-3,00			
			skutečně		2,00			
			Smluvní položka z dílčího rozpočtu "IO18 - položka HUP"					
48	K	723261913	Montáž plynoměrů G-10 maximální průtok 16 m3/hod.	kus	-1,00	109,00	-109,00	CS ÚRS 2018 02
			dle VV		-3,00			
			skutečně		2,00			
			Smluvní položka z dílčího rozpočtu "IO18 - položka HUP"					
9001	K	733121168	Potrubí ocelové hladké bezešvé nízkotlaké nebo středotlaké D 108x4,0	m	2,00	1 640,00	3 280,00	CS ÚRS 2020 01
			provedeno v nové HUP		2,00			
			Nová položka z ceníku ÚRS					
	D	M	Práce a dodávky M					
	D	23-M	Montáže potrubí					
55	K	230205031	Montáž potrubí plastového svařované na tupo nebo elektrospojkou dn 40 mm en 3,7 mm	m	4,00	200,00	800,00	CS ÚRS 2018 02
			dle VV		-2,00			
			skutečně - "propojení za HUP"		6,00			
			Smluvní položka z dílčího rozpočtu "IO18 - položka HUP"					
56	M	28613492	potrubí plynovodní PE100 SDR 11 tyče 12m se signalizační vrstvou 40x3,7mm	m	4,00	500,00	2 000,00	CS ÚRS 2018 02
			Smluvní položka z dílčího rozpočtu "IO18 - položka HUP"					
57	K	230205042	Montáž potrubí plastového svařované na tupo nebo elektrospojkou dn 63 mm en 5,8 mm	m	19,20	200,00	3 840,00	CS ÚRS 2018 02

			dle VV		-6,80			
			skutečně -					
			"propojení za HUP"		8,00			
			"přemístění přípojky"		7,00			
			"druhé přemístění přípojky"		11,00			
			Smluvní položka z dílčího rozpočtu "IO18 - položka HUP"					
58	M	28613483	potrubí plynovodní PE100 SDR 11 návin se signalizační vrstvou 63x5,8mm	m	19,20	250,00	4 800,00	CS ÚRS 2018 02
			Smluvní položka z dílčího rozpočtu "IO18 - položka HUP"					
59	K	230205055	Montáž potrubí plastového svařované na tupo nebo elektrospojkou dn 110 mm en 6,3 mm	m	1,00	200,00	200,00	CS ÚRS 2018 02
			dle VV		-2,00			
			skutečně - "propojení za HUP"		3,00			
			Smluvní položka z dílčího rozpočtu "IO18 - položka HUP"					
60	M	28613466	potrubí plynovodní PE100 SDR 17 tyče 12m se signalizační vrstvou 110x6,6mm	m	1,00	600,00	600,00	CS ÚRS 2018 02
			Smluvní položka z dílčího rozpočtu "IO18 - položka HUP"					
61	K	230205231	Montáž trubního dílu PE elektrotvarovky nebo svařovaného na tupo dn 40 mm en 3,6 mm	kus	2,00	200,00	400,00	CS ÚRS 2018 02
			Smluvní položka z dílčího rozpočtu "IO18 - položka HUP"					
62	M	28654346	přechodka PPR kov s převlečnou maticí 32x5/4"	kus	1,00	300,00	300,00	CS ÚRS 2018 02
			Smluvní položka z dílčího rozpočtu "IO18 - položka HUP"					
63	M	28653053	elektrokoleno PE 100 90° D 40mm	kus	1,00	2 000,00	2 000,00	CS ÚRS 2018 02
			Smluvní položka z dílčího rozpočtu "IO18 - položka HUP"					
64	K	230205242	Montáž trubního dílu PE elektrotvarovky nebo svařovaného na tupo dn 63 mm en 5,7 mm	kus	4,00	300,00	1 200,00	CS ÚRS 2018 02
			Smluvní položka z dílčího rozpočtu "IO18 - položka HUP"					
65	M	28653055	elektrokoleno PE 100 90° D 63mm	kus	4,00	2 000,00	8 000,00	CS ÚRS 2018 02
			dle VV		-2,00			
			skutečně -					
			"propojení za HUP"		2,00			
			"přemístění přípojky"		1,00			
			"druhé přemístění přípojky"		3,00			
			Smluvní položka z dílčího rozpočtu "IO18 - položka HUP"					
67	K	230205255	Montáž trubního dílu PE elektrotvarovky nebo svařovaného na tupo dn 110 mm en 6,2 mm	kus	1,00	400,00	400,00	CS ÚRS 2018 02
			Smluvní položka z dílčího rozpočtu "IO18 - položka HUP"					
68	M	28614937	elektrokoleno 90° PE 100 PN 16 d 110	kus	1,00	2 000,00	2 000,00	CS ÚRS 2018 02
			dle VV		-1,00			
			skutečně - "propojení za HUP"		2,00			
			Smluvní položka z dílčího rozpočtu "IO18 - položka HUP"					

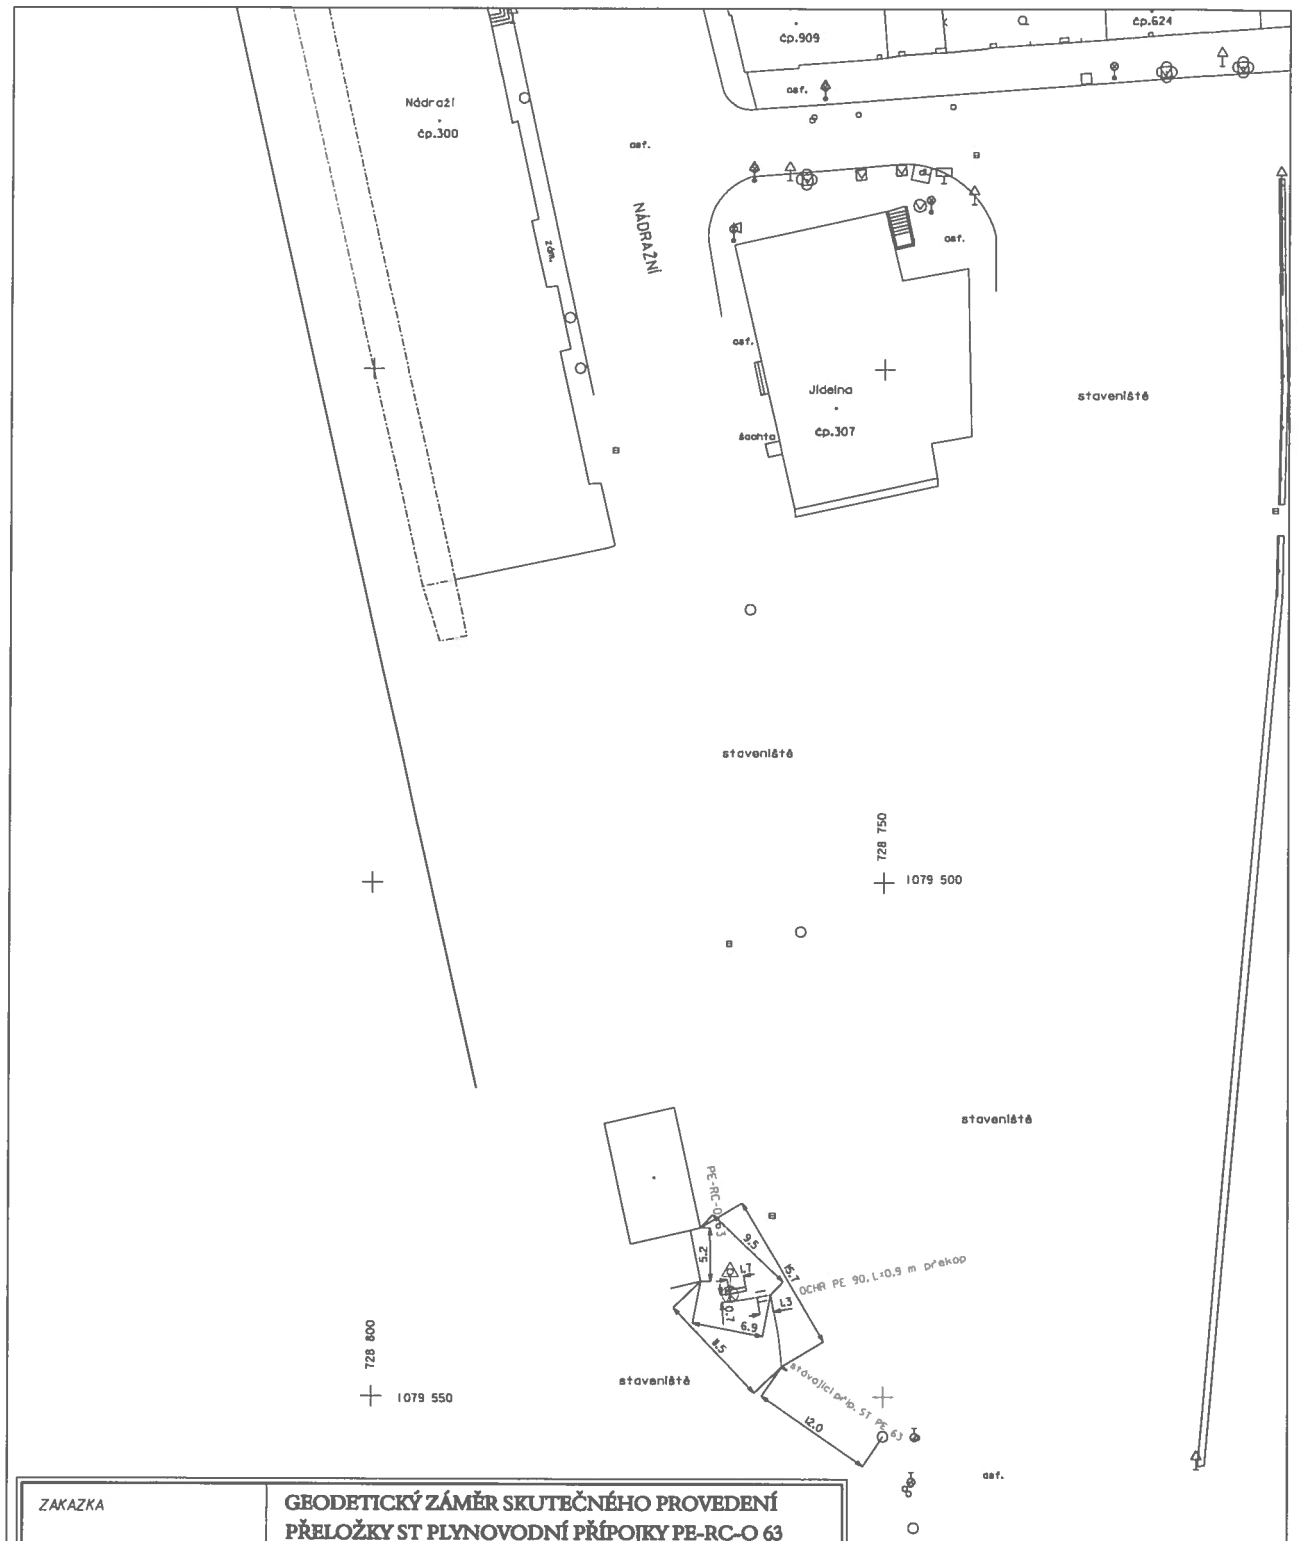

ZAKAZKA	**GEODETICKÝ ZÁMĚR SKUTEČNÉHO PROVEDENÍ PŘELOŽKY ST PLYNOVODNÍ PŘÍPOJKY PE-RC-O 63 PRO POZEMEK PARC.Č. 3492, k.ú. Benešov u Prahy BENEŠOV, ul. Nádražní 300**			
DODAVATEL	Náležitostmi a přesností odpovídá právním předpisům. ov.č. 24/2020, datum 2.3.2020			
ZAMERIL A ZPRACOVAL	**Ing. Ondřej BALCAR**			
DATUM	MERITKO	S-SYSTEM	V-SYSTEM	SITUACE
03/2020	**1 : 500**	**JTSK**	**Bpv**	

Oznámení změny

ČÍSLO:	ZL 011	ZE DNE:	08.04.2020

OBJEDNATEL:

Název:	**Město BENEŠOV, Masarykovo náměstí 100, Benešov**
Zastoupený:	**Ing. Alena Pokorná**

ZHOTOVITEL:

Název:	**Společnost "EDIKT-POHL"**

STAVBA:

Název:	**Parkovací dům BENEŠOV**

pozice	*popis změny*
01 - INTELIGENTNÍ PARKOVACÍ SYSTÉM	Předmětem je dodatečné ocenění požadavků investora na způsob ovládání a úhrady za služby parkovacího systému.
	CENOVÝ DOPAD popsané změny **221 356,20 Kč**

EDIKT - K. Šob

POHL CZ - Ing. L. Šafaříková

TDI - Ing. O. Otta

Autorský dozor - Ing. Arch. Z. Bureš

Město Benešov - Ing. A. Pokorná

Za zhotovitele (podpis a datum vydání)

Za objednatele (podpis a datum převzetí)

Za objednatele (podpis a datum schválení)

Přílohy: výpočtové přílohy

ZL 011

výpočet změn :

celková cena dle KROS zaokrouhlování	**221 356,20 Kč**	**bez DPH**
cenový dopad změn celkem	**221 356,20 Kč**	**bez DPH**

PČ	Typ	Kód	Popis	MJ	Množství	J.cena [CZK]	Cena celkem [CZK]	Cenová soustava
			Systém vyhodnocení SPZ vjezd + výjezd (2 kamery)					
1101	K	1101	IP kamera s přísvitem, montáž na ocelový sloupek s konzolí	ks	2,00	37 594,80	75 189,60	
	VV		CAMPark					
	VV							
	VV							
	VV							
			Nová položka					
1102	K	1102	Totem pro kameru SPZ, antivandal, barva RAL	ks	2,00	12 885,60	25 771,20	
	VV		TOTCAM					
	VV							
	VV							
	VV							
			Nová položka					
1103	K	1103	Software pro zpracování a evidenci SPZ, včetně SW CameraServeru (licence pro 2 kamery, statické vozidlo při snímání)	ks	1,00	54 870,00	54 870,00	
	VV		ANPR2-FIX					
			Nová položka					
1104	K	1104	Montáž kamer SPZ (bez kabeláže a stavebních prací)	ks	2,00	4 507,60	9 015,20	
			Nová položka					
1105	K	1105	Instalace SW, konfigurace	ks	1,00	5 428,00	5 428,00	
			Nová položka					
1106	K	1106	Oživení, zaškolení	ks	1,00	2 950,00	2 950,00	
			Nová položka					
1107	K	1107	Doprava	ks	1,00	4 248,00	4 248,00	
			Nová položka					

Napojení na systém SMART CITY

1108	K	1108	Změna tiskárny (vjezd) pro práci s QR kódy	ks	1,00	5 062,20	5 062,20
			Nová položka				
1109	K	1109	Změna čtečky (výjezd + pokladny)pro práci s QR kódy	ks	3,00	3 835,00	11 505,00
			Nová položka				
1110	K	1110	SW úprava pro komunikaci se systémem SMART (možnost platby parkovného + vizualizace počtu volných míst PD)	ks	1,00	27 317,00	27 317,00
			Nová položka				

SOUPIS PRACÍ

Stavba
Terminál Benešov II etapa
Objekt
01 - Způsobilé
Soupis
SO 04 - Parkovací dům
Úroveň 4
01 - INTELIGENTNÍ PARKOVACÍ SYSTÉM

Místo: Město Benešov
Zadavatel: Město Benešov
Uchazeč: EDIKT a.s.
Datum:
Projektant:
Zpracovatel:

PČ	Typ	Kód	Popis	MJ	Množství	J.cena [CZK]	Cena celkem [CZK]	Cenová soustava
Náklady soupisu celkem							**1 773 344,96**	
	D	D1	1x vjezdový, 1x výjezdový terminál, 2x automatická pokladna, příslušenství				1 097 487,00	
1	K	Pol55	Robustní automatická závora, nepřetržitý provoz	ks	2,00	68 500,00	137 000,00	
			Robustní automatická závora, nepřetržitý provoz					
2	K	Pol56	Kotevní sada závory/chemické kotvení	ks	2,00	956,00	1 912,00	
			Kotevní sada závory/chemické kotvení					
3	K	Pol57	Rameno závory, délka 2,0-3,5 m, teleskopické	ks	2,00	4 474,00	8 948,00	
			Rameno závory, délka 2,0-3,5 m, teleskopické					
4	K	Pol58	kloubová mechanika ramene pro úhel 90 st.	ks	2,00	10 000,00	20 000,00	
			kloubová mechanika ramene pro úhel 90 st.					
5	K	Pol59	1-k.indukční det.vozidel	ks	4,00	5 406,00	21 624,00	
			1-k.indukční det.vozidel					
6	K	Pol60	návin indukční smyčky ve vozovce - bez řezání drážky a zapravení	ks	4,00	2 051,00	8 204,00	
			návin indukční smyčky ve vozovce - bez řezání drážky a zapravení					
7	K	Pol61	vjezdový terminál (volitelná barva RAL), nerezové provedení skříně, lakované	ks	1,00	97 175,00	97 175,00	
			vjezdový terminál (volitelná barva RAL), nerezové provedení skříně, lakované					
8	K	Pol62	Výjezdový terminál (volitelná barva RAL), nerezové provedení skříně, lakované	ks	1,00	112 354,00	112 354,00	
			Výjezdový terminál (volitelná barva RAL), nerezové provedení skříně, lakované					
9	K	Pol63	rozšíření výjezdového terminálu o motorové pohlcení karty do vnitřního koše (kapacita 10.000 lístků)	ks	1,00	10 461,00	10 461,00	
			rozšíření výjezdového terminálu o motorové pohlcení karty do vnitřního koše (kapacita 10.000 lístků)					
10	K	Pol64	kotevní sada terminálu/chemické kotvení	ks	2,00	956,00	1 912,00	
			kotevní sada terminálu/chemické kotvení					
11	K	Pol65	Automatická pokladna - LED 6" displej, čárový kód, motorové čtení, (volitelná barva RAL), nerezové dveře, lakované	ks	2,00	245 874,00	491 748,00	
			Automatická pokladna - LED 6" displej, čárový kód, motorové čtení, (volitelná barva RAL), nerezové dveře, lakované					
12	K	Pol66	rozšíření pokladny AB101 o možnost vracení jednoho typu bankovek (např. 200Kč) z recyklovaného zásobníku s kapacitou 29 bankovek	ks	2,00	11 009,00	22 018,00	
			rozšíření pokladny AB101 o možnost vracení jednoho typu bankovek (např. 200Kč) z recyklovaného zásobníku s kapacitou 29 bankovek					
13	K	Pol67	kotevní sada automatické pokladny/chemické kotvení pokladny	ks	2,00	955,00	1 910,00	
			kotevní sada automatické pokladny/chemické kotvení pokladny					
14	K	Pol68	čtečka bezkontaktních karet pro parkovací systémy	ks	2,00	3 922,00	7 844,00	
			čtečka bezkontaktních karet pro parkovací systémy					
15	K	Pol70	PC Datový server pro parkovací systém s příslušenstvím s OS	ks	1,00	30 777,00	30 777,00	
			PC Datový server pro parkovací systém s příslušenstvím s OS Windows10					
16	K	Pol71	Základní SW licence pro technologii parkovacího systému pro 4 zařízení + kompletní sada reportů (vjezd/výjezd/pokladna) + integrované webové rozhraní	ks	1,00	38 069,00	38 069,00	
			Základní SW licence pro technologii parkovacího systému pro 4 zařízení + kompletní sada reportů (vjezd/výjezd/pokladna) + integrované webové rozhraní					
17	K	Pol72	interface LAN pro řízené prvky	ks	4,00	3 472,00	13 888,00	
			interface LAN pro řízené prvky					
18	K	Pol73	doprava, montáž, oživení, zaškolení	ks	1,00	34 832,00	34 832,00	
			doprava, montáž, oživení, zaškolení					
19	K	Pol74	doplnění automatické pokladny o možnost placení VISA a MATERCARD, integrovaná podpora pro platby bankovními kartami, s pinem i bez pinu - terminál majetkem zákazníka, vyžaduje připojení pokladny na LAN/Internet	ks	1,00	36 811,00	36 811,00	
			doplnění automatické pokladny o možnost placení VISA a MATERCARD, integrovaná podpora pro platby bankovními kartami, s pinem i bez pinu - terminál majetkem zákazníka, vyžaduje připojení pokladny na LAN/Internet					
	D	D2	ASPark - navigační systém - 1. až 4. NP				675 857,96	
	D	D3	1. NP - 34 + 4 místa				216 994,00	

20	K	Pol76	Ultrazvukový úhlový radarový detektor/2 vysokosvítivé LED (funkce 2 v 1) pro běžná parkovací místa, zelená/červená, vždy nad jedním parkovacím místem - umístění na hraně parkovacího místa do uličky Ultrazvukový úhlový radarový detektor/2 vysokosvítivé LED (funkce 2 v 1) pro běžná parkovací místa, zelená/červená, vždy nad jedním parkovacím místem - umístění na hraně parkovacího místa do uličky	ks	34,00	3 325,00	113 050,00	
21	K	Pol77	Ultrazvukový úhlový radarový detektor/2 vysokosvítivé LED (funkce 2 v 1) - pro označení míst řidičů s omezenou pohyblivostí, modrá/červená, vždy nad jedním parkovacím místem - umístění na hraně parkovacího místa do uličky Ultrazvukový úhlový radarový detektor/2 vysokosvítivé LED (funkce 2 v 1) - pro označení míst řidičů s omezenou pohyblivostí, modrá/červená, vždy nad jedním parkovacím místem - umístění na hraně parkovacího místa do uličky	sk	4,00	3 099,00	12 396,00	
22	K	Pol78	Zónová kontrolní jednotka Zónová kontrolní jednotka	ks	1,00	13 373,00	13 373,00	
23	K	Pol79	Opakovač komunikační linky Opakovač komunikační linky	ks	1,00	7 513,00	7 513,00	
24	K	Pol80	LED INFO Panel jednostranný - pro každé NP samostatný panel umístěný při vjezdu do parkovacího domu LED INFO Panel jednostranný - pro každé NP samostatný panel umístěný při vjezdu do parkovacího domu	ks	4,00	12 744,00	50 976,00	
25	K	Pol81	montáž, doprava, oživení, zaškolení montáž, doprava, oživení, zaškolení	ks	1,00	19 686,00	19 686,00	
	D	D4	2. NP - 46 míst				185 177,00	
26	K	Pol76	Ultrazvukový úhlový radarový detektor/2 vysokosvítivé LED (funkce 2 v 1) pro běžná parkovací místa, zelená/červená, vždy nad jedním parkovacím místem - umístění na hraně parkovacího místa do uličky Ultrazvukový úhlový radarový detektor/2 vysokosvítivé LED (funkce 2 v 1) pro běžná parkovací místa, zelená/červená, vždy nad jedním parkovacím místem - umístění na hraně parkovacího místa do uličky	ks	46,00	2 750,00	126 500,00	
27	K	Pol78	Zónová kontrolní jednotka Zónová kontrolní jednotka	ks	1,00	13 373,00	13 373,00	
28	K	Pol79	Opakovač komunikační linky Opakovač komunikační linky	ks	1,00	7 514,00	7 514,00	
29	K	Pol82	LED INFO Panel jednostranný - při vjezdu do tohoto podlaží LED INFO Panel jednostranný - při vjezdu do tohoto podlaží	ks	1,00	12 744,00	12 744,00	
30	K	Pol83	montáž, doprava, oživení, zaškolení montáž, doprava, oživení, zaškolení	ks	1,00	25 046,00	25 046,00	
	D	D5	3. NP - 46 míst				185 177,00	
31	K	Pol76	Ultrazvukový úhlový radarový detektor/2 vysokosvítivé LED (funkce 2 v 1) pro běžná parkovací místa, zelená/červená, vždy nad jedním parkovacím místem - umístění na hraně parkovacího místa do uličky Ultrazvukový úhlový radarový detektor/2 vysokosvítivé LED (funkce 2 v 1) pro běžná parkovací místa, zelená/červená, vždy nad jedním parkovacím místem - umístění na hraně parkovacího místa do uličky	ks	46,00	2 750,00	126 500,00	
32	K	Pol78	Zónová kontrolní jednotka Zónová kontrolní jednotka	ks	1,00	13 373,00	13 373,00	
33	K	Pol79	Opakovač komunikační linky Opakovač komunikační linky	ks	1,00	7 514,00	7 514,00	
34	K	Pol82	LED INFO Panel jednostranný - při vjezdu do tohoto podlaží LED INFO Panel jednostranný - při vjezdu do tohoto podlaží	ks	1,00	12 744,00	12 744,00	
35	K	Pol83	montáž, doprava, oživení, zaškolení montáž, doprava, oživení, zaškolení	ks	1,00	25 046,00	25 046,00	
	D	D6	4. NP - 51 míst - počítání pomocí indukčních smyček				88 509,96	
36	K	Pol84	2-k.indukční det.vozidel 2-k.indukční det.vozidel	ks	2,00	7 665,00	15 330,00	
37	K	Pol90	návin indukční smyčky ve vozovce - bez řezání drážky a zapravení návin indukční smyčky ve vozovce - bez řezání drážky a zapravení	ks	4,00	2 050,24	8 200,96	
38	K	Pol85	napájecí zdroj pro napájení řídící jednotky a semaforů napájecí zdroj pro napájení řídící jednotky a semaforů	ks	1,00	1 725,00	1 725,00	
39	K	Pol86	rozvaděč parkovacího systému a řídící logikou pro počítání vozidel v 4.NP pomocí indukčních smyček, včetně zákaznické úpravy SW dle místních podmínek + dotykový panel rozvaděč parkovacího systému a řídící logikou pro počítání vozidel v 4.NP pomocí indukčních smyček, včetně zákaznické úpravy SW dle místních podmínek + dotykový panel	ks	1,00	34 247,00	34 247,00	
40	K	Pol87	instalační krabice detektoru instalační krabice detektoru	ks	2,00	1 375,00	2 750,00	
41	K	Pol82	LED INFO Panel jednostranný - při vjezdu do tohoto podlaží LED INFO Panel jednostranný - při vjezdu do tohoto podlaží	ks	1,00	12 744,00	12 744,00	
42	K	Pol88	montáž, doprava, oživení, zaškolení montáž, doprava, oživení, zaškolení	ks	1,00	13 513,00	13 513,00	

Oznámení změny

ČÍSLO:	ZL 012	ZE DNE:	17.04.2020

OBJEDNATEL:

Název:	**Město BENEŠOV, Masarykovo náměstí 100, Benešov**
Zastoupený:	**Ing. Alena Pokorná**

ZHOTOVITEL:

Název:	**Společnost "EDIKT-POHL"**

STAVBA:

Název:	**Parkovací dům BENEŠOV**

pozice	*popis změny*	
D1.1.2. - Stavební část	Předmětem je dodatečné ocenění požadavků investora na provedení antigraffiti preventivního nátěru v části vnějších fasád do výšky 3m	
	CENOVÝ DOPAD popsané změny	**147 592,26 Kč**

EDIKT - K. Šob

POHL CZ - Ing. L. Šafaříková

TDI - Ing. O. Otta

Autorský dozor - Ing. Arch. Z. Bureš

Město Benešov - Ing. A. Pokorná

Za zhotovitele (podpis a datum vydání)

Za objednatele (podpis a datum převzetí)

Za objednatele (podpis a datum schválení)

Přílohy:

ZL 012

výpočet změn :

celková cena dle KROS zaokrouhlování **147 592,26 Kč** **bez DPH**

cenový dopad změn celkem **147 592,26 Kč** **bez DPH**

PČ	Typ	Kód	Popis	MJ	Množství	J.cena [CZK]	Cena celkem [CZK]	Cenová soustava
	D	783	Dokončovací práce - nátěry				147 592,26	
1201	K	783813101	Penetrační nátěr omítek hladkých betonových povrchů syntetický	m2	480,60	65,10	31 287,06	CS ÚRS 2020 01
	VV		"provedení nátěru ze 3 stran vnější fasády do výšky 3m"					
	VV		(15,43+52+2,57+75,7+14,5)*3		480,60			
			Nová položka					
1202	K	783846503	Antigraffiti preventivní nátěr omítek hladkých betonových povrchů trvalý pro opakované odstraňování graffiti v počtu do 100 cyklů	m2	480,60	242,00	116 305,20	CS ÚRS 2020 01
			Nová položka					

Oznámení změny

ČÍSLO:	ZL 014	ZE DNE:	11.04.2020

OBJEDNATEL:

Název:	**Město BENEŠOV, Masarykovo náměstí 100, Benešov**
Zastoupený:	**Ing. Alena Pokorná**

ZHOTOVITEL:

Název:	**Společnost "EDIKT-POHL"**

STAVBA:

Název:	**Parkovací dům BENEŠOV**

pozice	*popis změny*	
	Předmětem je dodatečné ocenění požadavku investora na vytápění nájezdových ramp topnými rohožemi, ovládání vlhkostně-teplotními senzory.	
	CENOVÝ DOPAD popsané změny	**432 409,37 Kč**

EDIKT - K. Šob

POHL CZ - Ing. L. Šafaříková

TDI - Ing. O. Otta

Autorský dozor - Ing. Arch. Z. Bureš

Město Benešov - Ing. A. Pokorná

Za zhotovitele (podpis a datum vydání)

Za objednatele (podpis a datum převzetí)

Za objednatele (podpis a datum schválení)

Přílohy:

ZL 014

výpočet změn :

celková cena dle KROS zaokrouhlování	**432 409,37 Kč**	**bez DPH**
cenový dopad změn celkem	**432 409,37 Kč**	**bez DPH**

PČ	Typ	Kód	Popis	MJ	Množství	J.cena [CZK]	Cena celkem [CZK]	Cenová soustava
	D	741_001	Parkovací Dům 3x segment LM				59 084,16	
14001	K	741124641	Montáž kabel Cu topný okruh 230 V 19 m uložený na konstrukci	kus	6,000	1 560,00	9 360,00	CS ÚRS 2020 01
			Nová položka z ceníku ÚRS.					
14002	M	1626239	TO-2AS-64-1920	kus	6,000	7 337,36	44 024,16	Příloha č. 1
			Nová položka z ceníku materiálu online KROS.					
14003	K	741112132	Montáž rozvodka nástěnná kovová čtyřhranná 120x120mm	kus	3,000	480,00	1 440,00	CS ÚRS 2020 01
			Nová položka z ceníku ÚRS.					
14004	M	34571398	rozvodka krabicová do vlhka s víčkem a ochrannou svorkou 119x119mm 4 vývody	kus	3,000	1 420,00	4 260,00	CS ÚRS 2020 01
			Nová položka.					
	D	741_002	Parkovací Dům 3x segment MN				68 826,00	
14005	K	741124641	Montáž kabel Cu topný okruh 230 V 19 m uložený na konstrukci	kus	6,000	1 560,00	9 360,00	CS ÚRS 2020 01
			Nová položka z ceníku ÚRS.					
14006	M	1626242	TO-2AS-90-2710	kus	6,000	8 961,00	53 766,00	Příloha č. 2
			Nová položka z ceníku materiálu online KROS.					
14007	K	741112132	Montáž rozvodka nástěnná kovová čtyřhranná 120x120mm	kus	3,000	480,00	1 440,00	CS ÚRS 2020 01
			Nová položka z ceníku ÚRS.					
14008	M	34571398	rozvodka krabicová do vlhka s víčkem a ochrannou svorkou 119x119mm 4 vývody	kus	3,000	1 420,00	4 260,00	CS ÚRS 2020 01
			Nová položka.					
	D	741_003	Parkovací Dům 3x segment NO				68 826,00	
14009	K	741124641	Montáž kabel Cu topný okruh 230 V 19 m uložený na konstrukci	kus	6,000	1 560,00	9 360,00	CS ÚRS 2020 01
			Nová položka z ceníku ÚRS.					
14010	M	1626242	TO-2AS-90-2710	kus	6,000	8 961,00	53 766,00	Příloha č. 2
			Nová položka z ceníku materiálu online KROS.					
14011	K	741112132	Montáž rozvodka nástěnná kovová čtyřhranná 120x120mm	kus	3,000	480,00	1 440,00	CS ÚRS 2020 01
			Nová položka z ceníku ÚRS.					
14012	M	34571398	rozvodka krabicová do vlhka s víčkem a ochrannou svorkou 119x119mm 4 vývody	kus	3,000	1 420,00	4 260,00	CS ÚRS 2020 01
			Nová položka.					
	D	741_004	Parkovací Dům 3x segment OP				40 598,88	

14013	K	741124641	Montáž kabel Cu topný okruh 230 V 19 m uložený na konstrukci	kus	6,000	1 560,00	9 360,00	CS ÚRS 2020 01
			Nová položka z ceníku ÚRS.					
14014	*M*	*1626236*	*TO-2AS-33-980*	*kus*	*6,000*	*4 256,48*	*25 538,88*	*Příloha č. 3*
			Nová položka z ceníku materiálu online KROS.					
14015	K	741112132	Montáž rozvodka nástěnná kovová čtyřhranná 120x120mm	kus	3,000	480,00	1 440,00	CS ÚRS 2020 01
			Nová položka z ceníku ÚRS.					
14016	*M*	*34571398*	*rozvodka krabicová do vlhka s víčkem a ochrannou svorkou 119x119mm 4 vývody*	*kus*	*3,000*	*1 420,00*	*4 260,00*	*CS ÚRS 2020 01*
			Nová položka.					
	D	741_005	Řídící systém + rozvody				195 074,33	
14017	K	735531045	Montáž podlahového vytápění elektrického instalace a napojení termostatu na zeď	kus	3,000	161,00	483,00	CS ÚRS 2020 01
			Nová položka z ceníku ÚRS.					
14018	*M*	*1132003*	*REGULATOR ETO2-4550 /2356/*	*kus*	*3,000*	*7 633,16*	*22 899,48*	*Příloha č. 4*
			Nová položka z ceníku materiálu online KROS.					
14019	K	735531044	Montáž podlahového vytápění elektrického instalace a napojení tepelného čidla	kus	3,000	161,00	483,00	CS ÚRS 2020 01
			Nová položka z ceníku ÚRS.					
14020	*M*	*1352284*	*VLHK.TEPLOTNI SENZOR ETOG+JIMKA /2365/*	*kus*	*3,000*	*4 962,26*	*14 886,78*	*Příloha č. 5*
			Nová položka z ceníku materiálu online KROS.					
14021	K	741112132	Montáž rozvodka nástěnná kovová čtyřhranná 120x120mm	kus	6,000	480,00	2 880,00	CS ÚRS 2020 01
			Nová položka z ceníku ÚRS.					
14022	*M*	*34571398*	*rozvodka krabicová do vlhka s víčkem a ochrannou svorkou 119x119mm 4 vývody*	*kus*	*6,000*	*1 420,00*	*8 520,00*	*CS ÚRS 2020 01*
			Nová položka.					
14023	K	741210201	Montáž rozváděč skříňový nebo panelový dělitelný pole do 200 kg	kus	1,000	2 290,00	2 290,00	CS ÚRS 2020 01
			Nová položka z ceníku ÚRS.					
14024	*M*	*1330087*	*SKRIN NA OM. IP54 BPM-O-1200/15-W BILA*	*kus*	*1,000*	*16 385,58*	*16 385,58*	*Příloha č. 6*
			Nová položka z ceníku materiálu online KROS.					
14025	K	741910412	Montáž žlab kovový šířky do 100 mm bez víka	m	20,000	159,00	3 180,00	CS ÚRS 2020 01
			Nová položka z ceníku ÚRS.					
14026	*M*	*34575496*	*žlab kabelový pozinkovaný 2m/ks 100X500*	*m*	*22,000*	*1 200,00*	*26 400,00*	*CS ÚRS 2020 01*
			Nová položka.					
14027	K	741122211	Montáž kabel Cu plný kulatý žíla 3x1,5 až 6 mm2 uložený volně (CYKY)	m	840,000	19,90	16 716,00	CS ÚRS 2020 01
			Nová položka z ceníku ÚRS.					
14028	*M*	*PKB.711021*	*CYKY-J 3x2,5*	*km*	*0,924*	*25 496,59*	*23 558,85*	*CS ÚRS 2020 01*
			Nová položka.					
14029	K	741124701	Montáž kabel Cu stíněný ovládací žíly 2 až 19x0,8 mm2 uložený volně (JYTY)	m	360,000	19,90	7 164,00	CS ÚRS 2020 01
			Nová položka z ceníku ÚRS.					
14030	*M*	*1257376003*	*3JYTY-J 4x1, KRUH 50M*	*m*	*396,000*	*13,34*	*5 282,64*	*Příloha č. 7*
			Nová položka z ceníku materiálu online KROS.					
14031	K	741110002	Montáž trubka plastová tuhá D přes 23 do 35 mm uložená pevně	m	600,000	33,90	20 340,00	CS ÚRS 2020 01
			Nová položka z ceníku ÚRS.					
14032	*M*	*34571093*	*trubka elektroinstalační tuhá z PVC D 22,1/25 mm, délka 3m*	*m*	*660,000*	*14,60*	*9 636,00*	*CS ÚRS 2020 01*
			Nová položka.					

14033	M	34571764	příchytka kovová jednostranná 25,3x10mm	tis kus	0,660	4 650,00	3 069,00	CS ÚRS 2020 01
			Nová položka.					
14034	K	741810002	Celková prohlídka elektrického rozvodu a zařízení do 500 000,- Kč	kus	1,000	10 900,00	10 900,00	CS ÚRS 2020 01
			Nová položka z ceníku ÚRS.					