

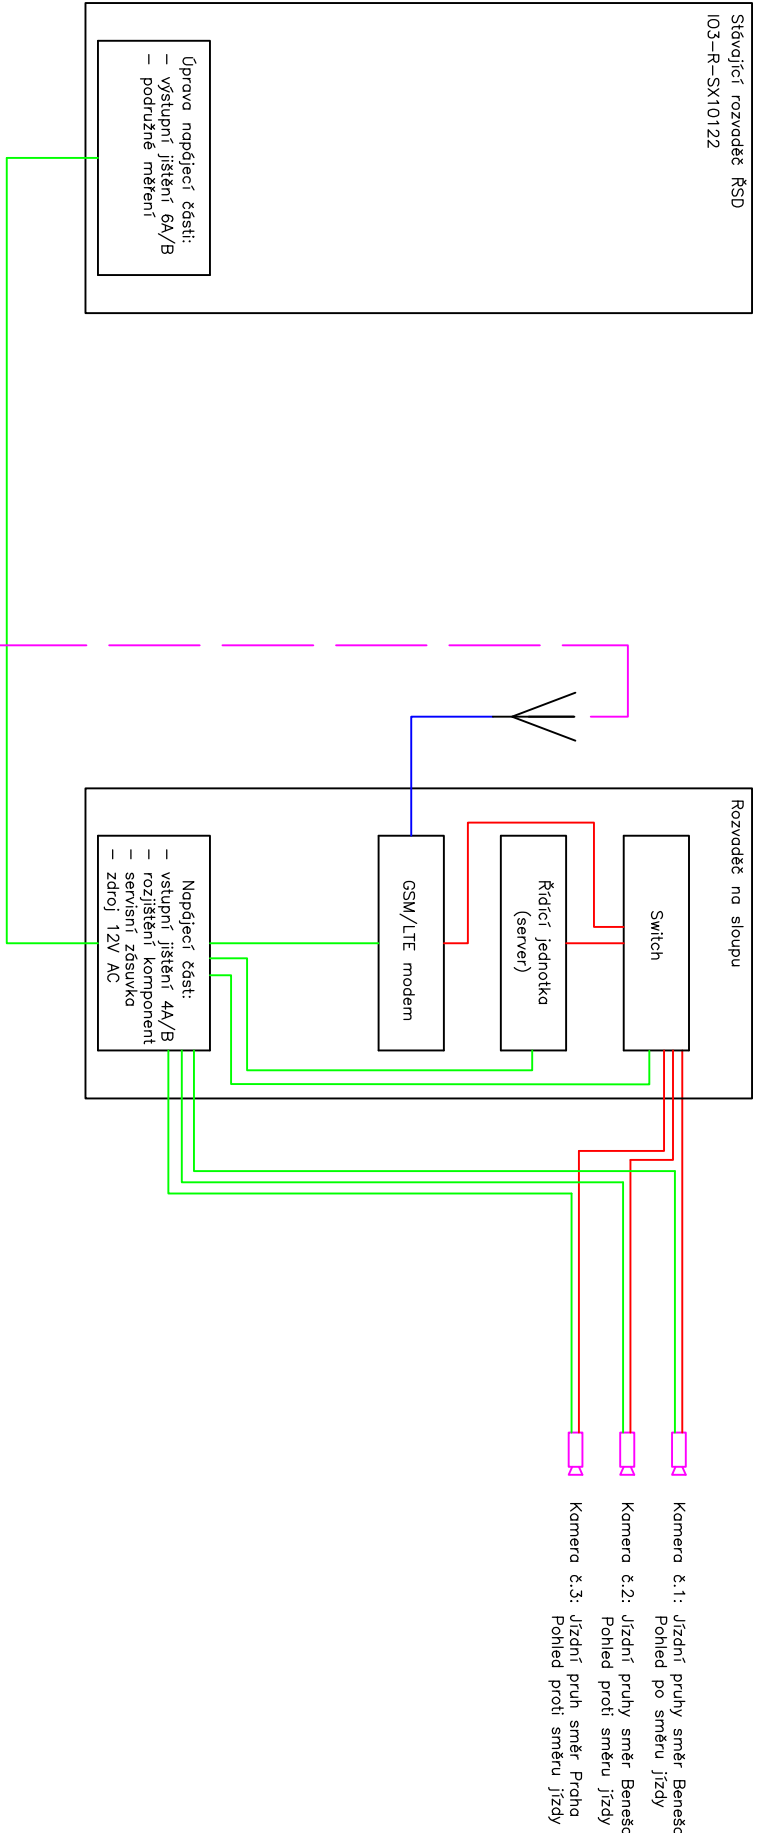


Profil č.1 – Pořiči nad Sázavou

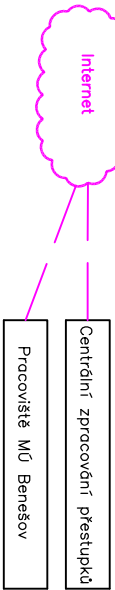

Profil č.2 – Benešov u Prahy

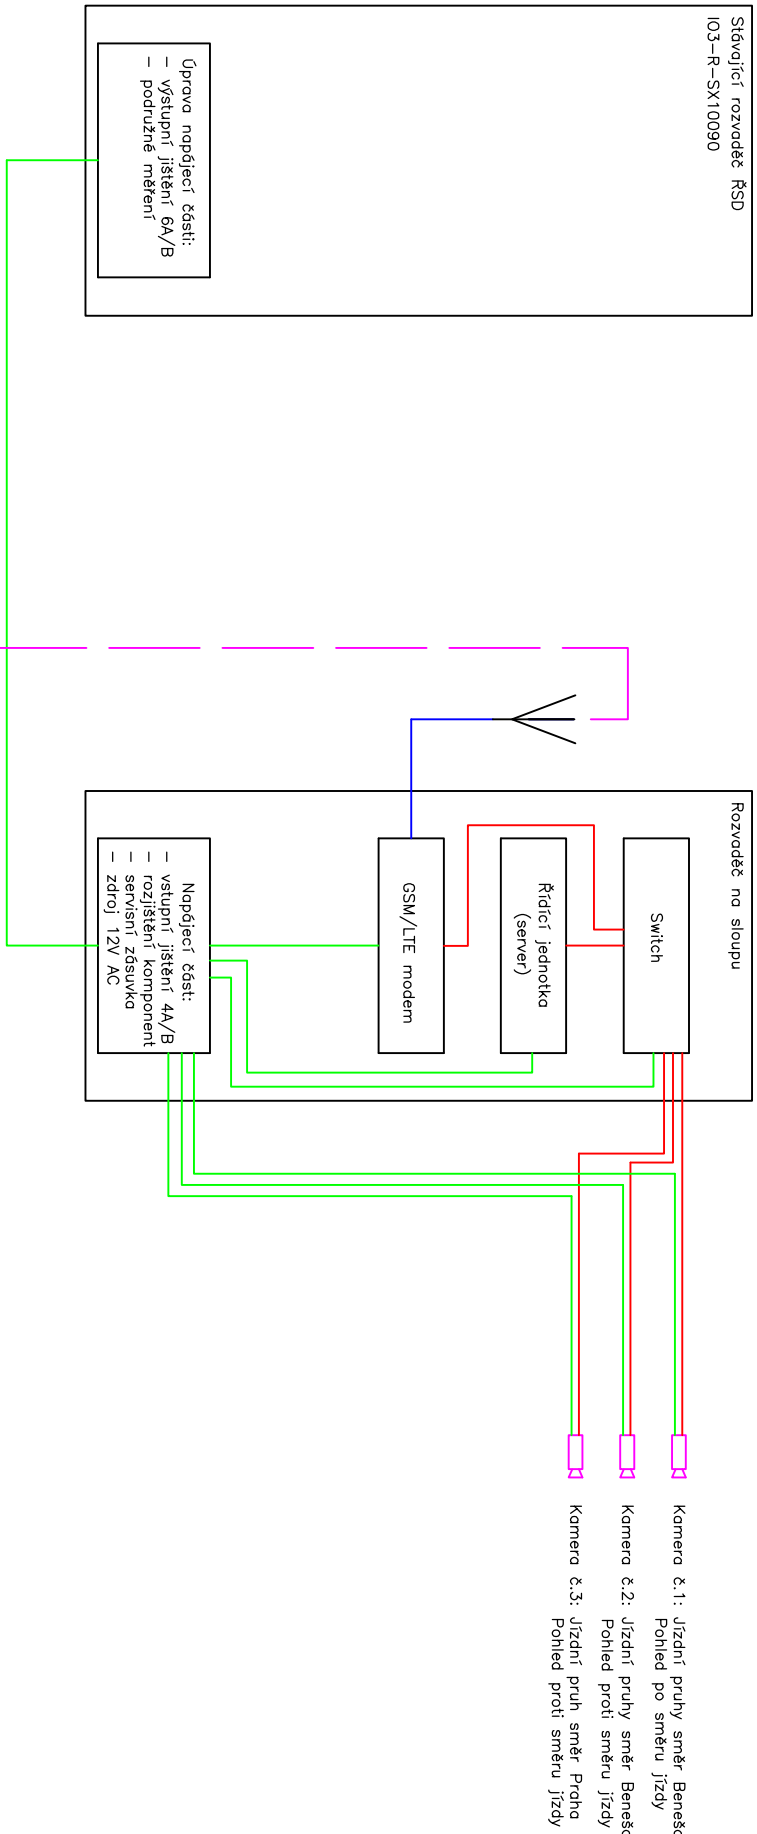

LEGENDA

- Koaxiální kabel
- Napájecí vedení
- LAN
- Externí LAN komunikace

ZHOVITEL: <b>RH elektroprojekt s.r.o.</b> Za Mlýnem 29 147 00 Praha 4		Tel.: +420 273 132 213 E-mail: info@rhep.cz URL: www.rhep.cz IČ: 29040388 DIČ: CZ29040388		<b>RH</b> elektro projekt	
STUŽENÁ DOKUMENTACE: PROJEKTOVÁ DOKUMENTACE PROVEDENÍ STAVBY		VYPRACOVAL: Ing. Petr Uldrych		Ing. Petr Uldrych	
OBJEDMATEL: Město Benešov Masarykovo náměstí 100 256 01 Benešov u Prahy		ODPOVĚDNÝ PROJEKTANT: Ing. Petr Uldrych		Ing. Petr Uldrych	
MÍSTO STAVBY: BENEŠOV U PRAHY, POŘÍČÍ NAD SÁZAVOU		KONTROLOVAL: Ing. Radan Houser		Ing. Radan Houser	
STAVBA: MÚR-E55 Pořiči nad Sázavou - Benešov u Prahy		ZAKČÍSLO: 651-20-50		PRŮBĚH: 1/2021	
DÍLČÍ ČÁST: MÚR-E55 Pořiči nad Sázavou - Benešov u Prahy		DATUM: 3 x A4		FORMÁT: -	
MÁZE/PRŮLOH: Blokové schéma		ČÍSLO: 04		REVIZE: —	

Poznámka: Blokové schéma bude upraveno v závislosti na konkrétní nabízenou technologii