Podélný profil - osa 01T
1:1000/100

LEGENDA:

Zaměření v dané lokalitě bylo provedeno firmou ForTel s.r.o. Průběh inženýrských sítí byl poskytnut objednatelem z projektu DUR a do dokumentace byl převzat z PDF podkladů. Před zahájením prací je nutné, aby investor požádal majitele (provozovatele) jednotlivých inž. sítí o vytyčení v terénu, aby nedošlo k jejich poškození.

Další podrobnosti budou upřesněny v dalším stupni PD.

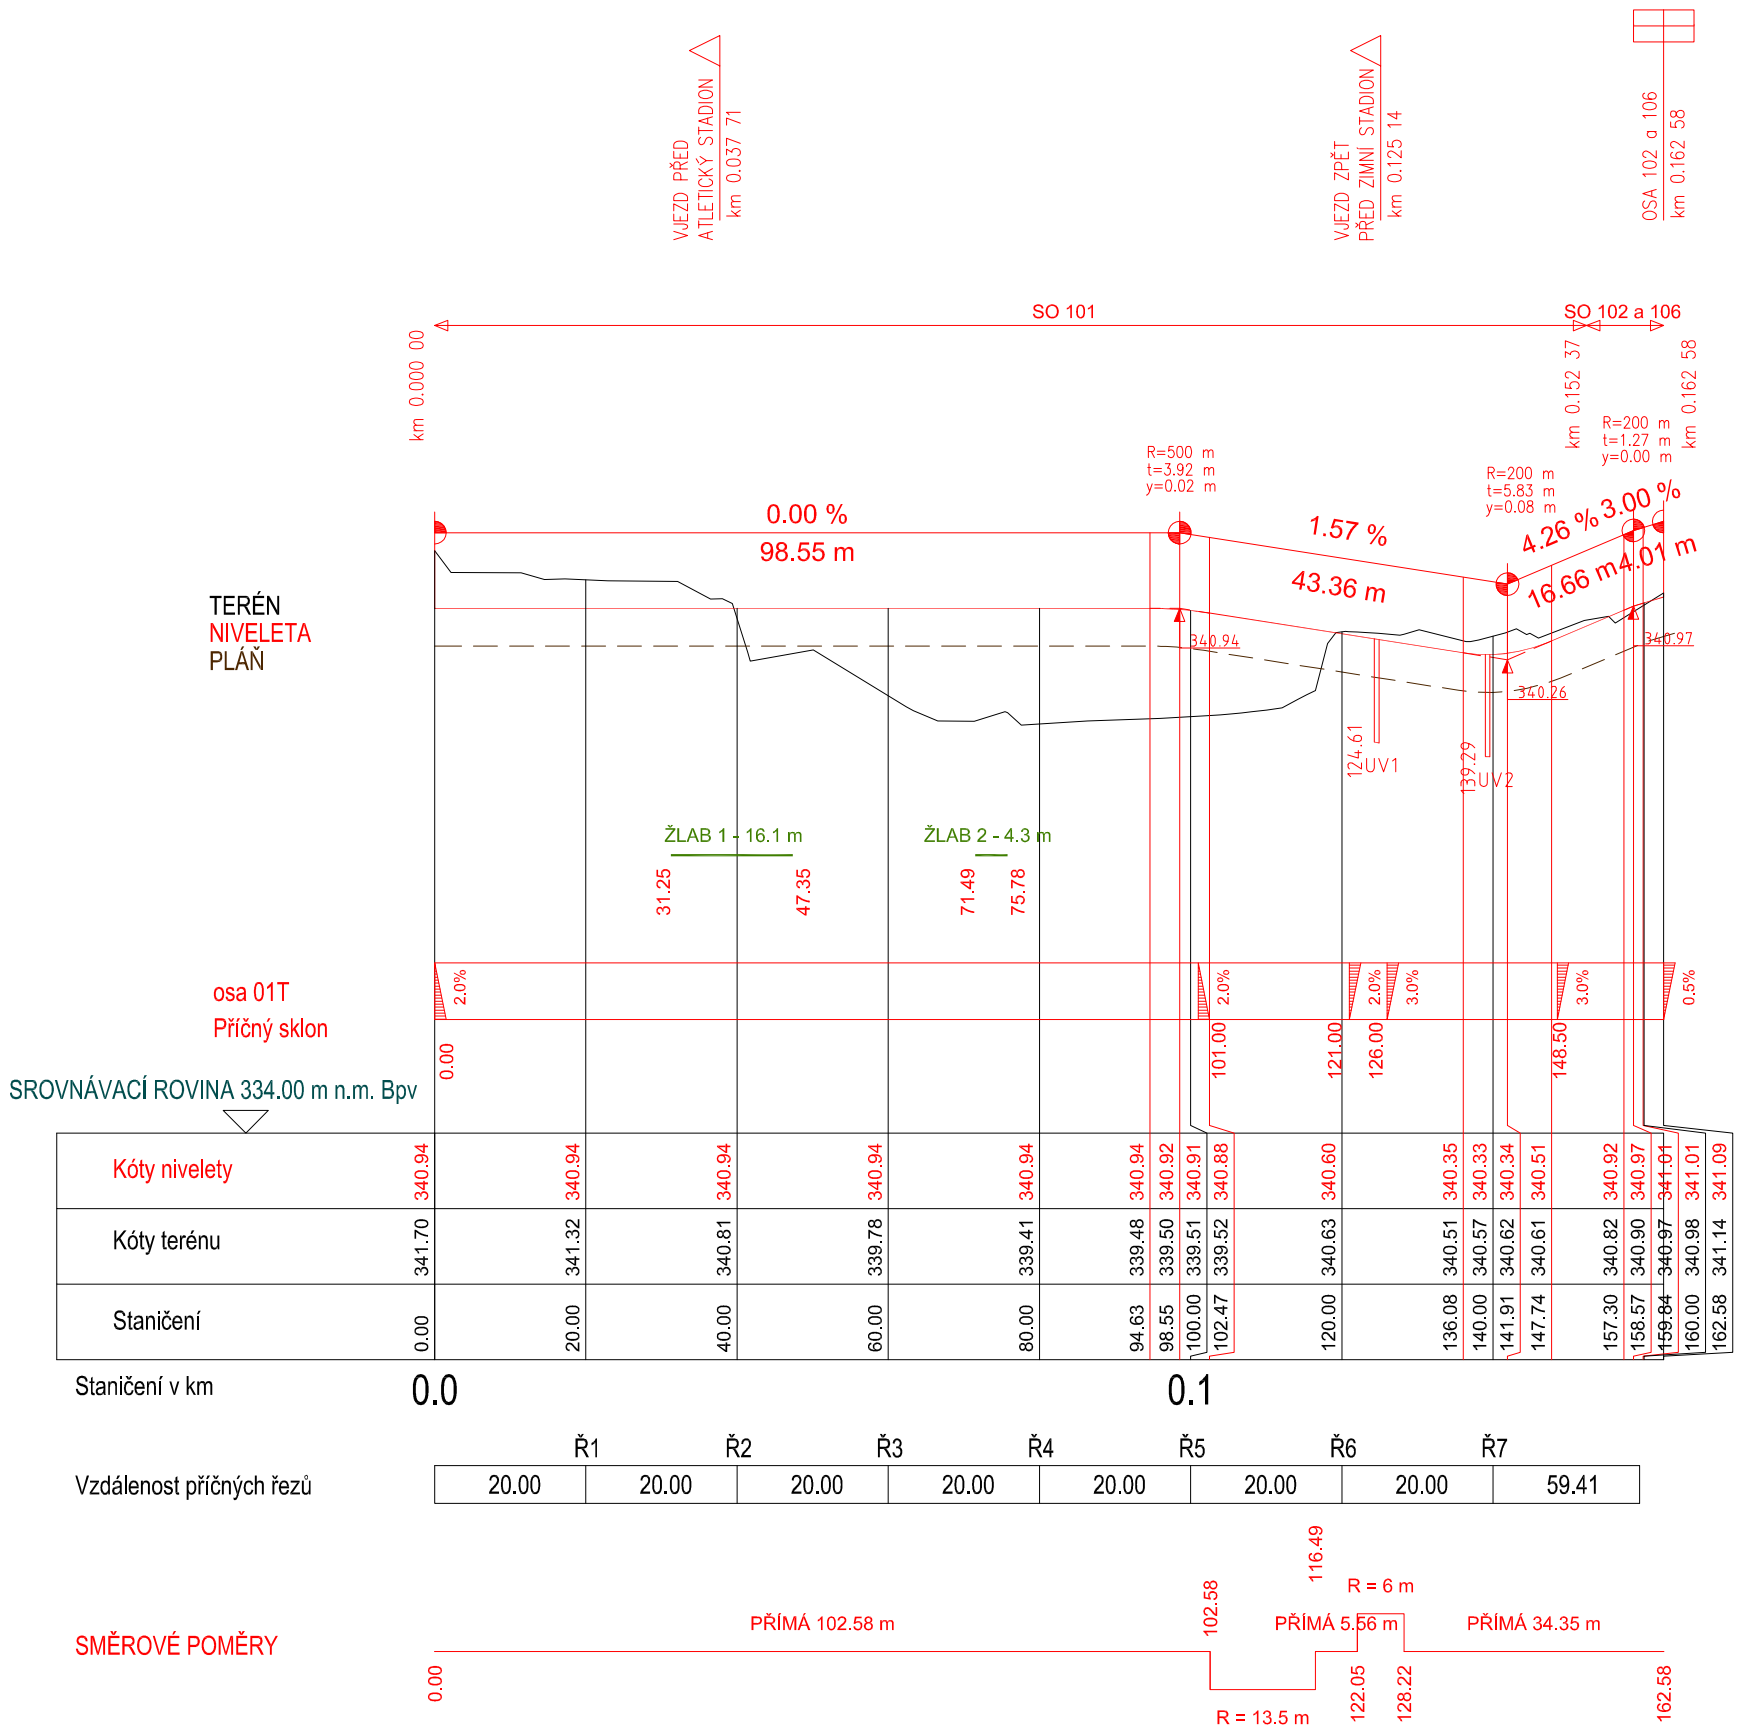

Změna:	Popis:	Vypracoval:	Datum:	Autorizační razítko:	Paré:
R01	Úprava PD dle požadavku objednatele	Ing. V. Černý	08/2019		
R02	Úprava PD dle požadavku objednatele	Ing. V. Černý	12/2019		
R03	Úprava PD dle požadavku objednatele (výškové řešení)	Ing. V. Černý	09/2020		

Schéma:

Akce:

BENEŠOV, SPORTOVNÍ AREÁL SLADOVKA - SO 101, 102 a 100.01

Objednatel / investor:
Město Benešov
Masarykovo náměstí 100
256 01 Benešov
tel.: +420 317 754 111
mail: epodatelna@benesov-city.cz
www; benesov-city.cz

Generální projektant:
DOPAS s.r.o.
Kubelíkova 1224/42
130 00 Praha 3 - Žižkov
tel.: +420 602 365 486
mail: info@dopas.net
zak.číslo: 2017_1019

Vedení projektu: Ing. Vilém Minařík 09/2018
Hlavní inženýr projektu: Ing. Václav Juppa 09/2018

Profese:
DOPAS s.r.o.
Kubelíkova 1224/42
130 00 Praha 3 - Žižkov
tel.: +420 602 365 486
mail: info@dopas.net
zak.číslo: 2017_1019

Zodpovědný projektant: Ing. Vilém Minařík 09/2018
Kontroloval: Ing. Václav Juppa 09/2018
Vypracoval: Ing. Vladimír Černý 09/2018

Název výkresu: **Podélný profil - osa 01T**

Měřítko: 1:1000/100

Stupeň PD:	Část / profese:	Stavební objekt:	Formát:
DSP+DZS Dokumentace pro stavební povolení a zadání stavby	C Stavební část	101 Komunikace a parkovací plocha "U TRIBUNY"	3 x A4

Polohopis:	Výškopis:	č. výkresu:
Souřadnicový systém S-JTSK	Výškový systém Bpv	3