


Situace dopravního značení

1:500

LEGENDA: Zaměření v dané lokalitě bylo provedeno firmou ForTel s.r.o. Průběh inženýrských sítí byl poskytnut objednatelům z projektu DUR a do dokumentace byl převzat z PDF podkladů. Před zahájením prací je nutné, aby investor požádal majitele (provozovatele) jednotlivých inž. sítí o vytvoření v terénu, aby nedošlo k jejich poškození.

Další podrobnosti budou upřesněny v dalším stupni PD.

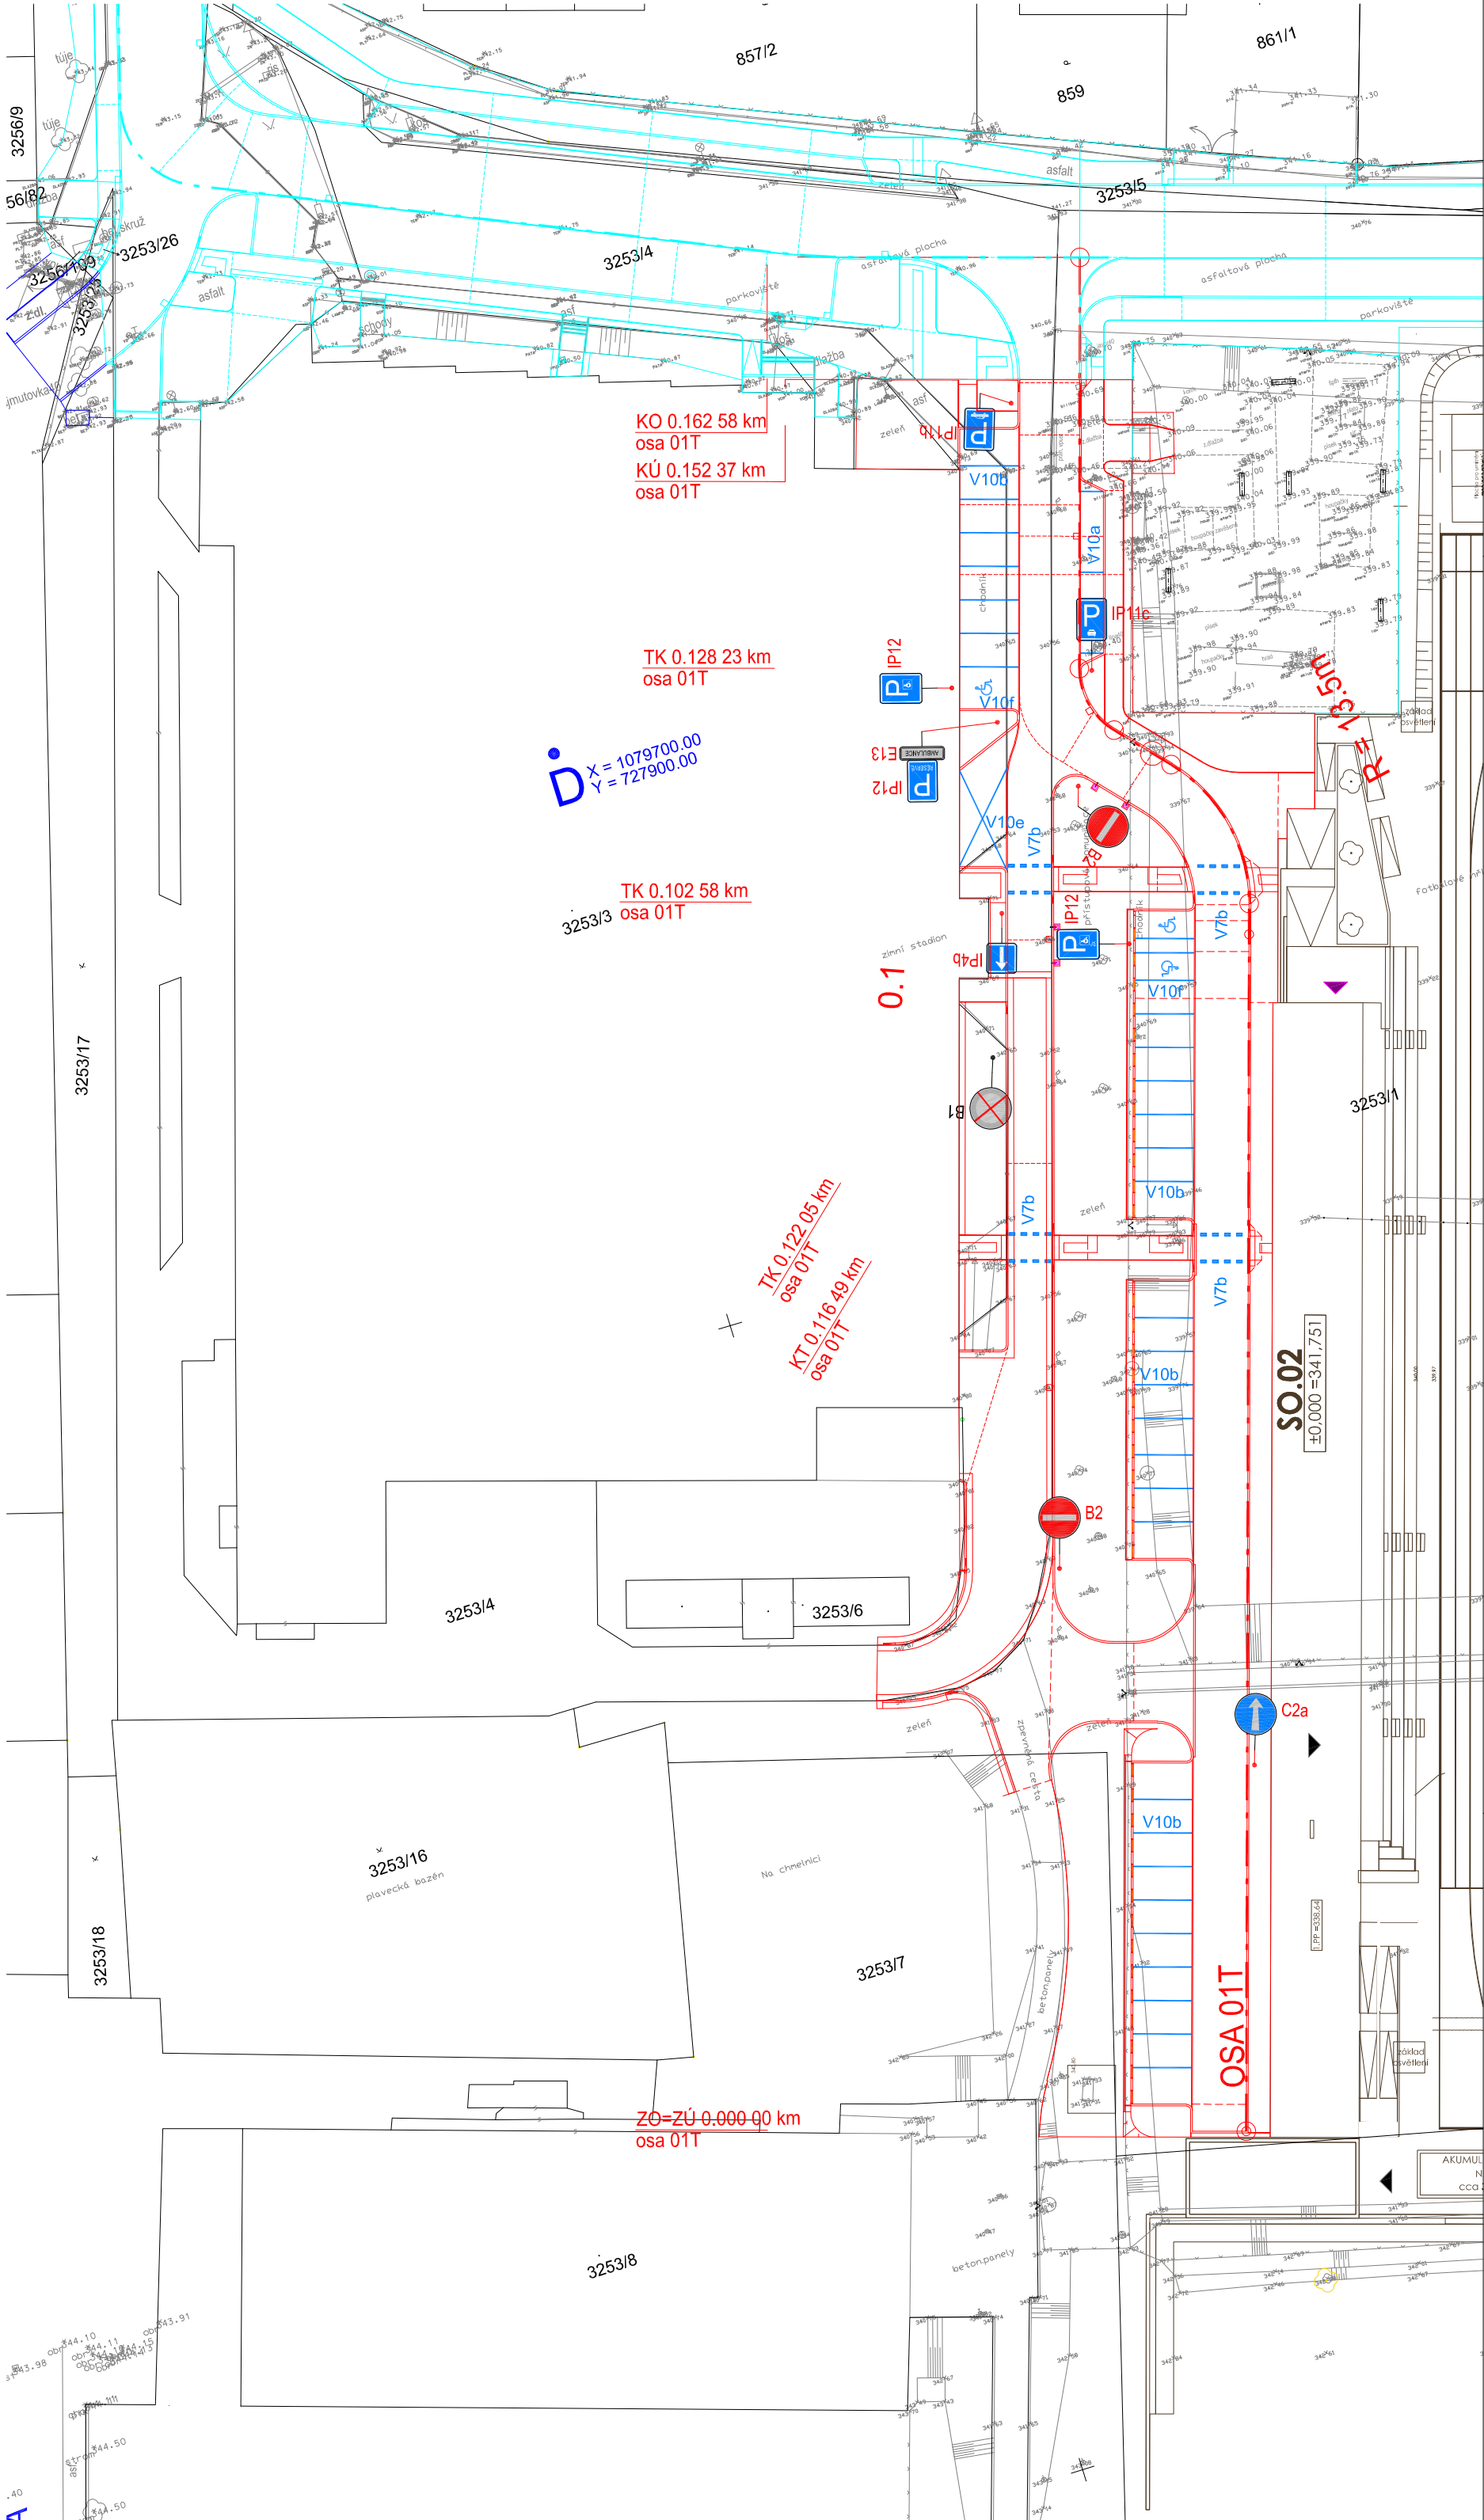

LEGENDA:	
	Svislé dopravní značení - nové
	Svislé dopravní značení - rušené
	Silniční betonový obrubník tl. 15 cm
	Parkový betonový obrubník tl. 8 cm
	Silniční betonový obrubník tl. 5 cm
	Vodorovné dopravní značení - nové
	Terénní úpravy a obruby řešené v jiném SO, případně v samostatném povolovacím řízení

LEGENDA STÁVAJÍCÍHO STAVU, GEODETICKÁ DOKUM.	
	Katastrální mapa
	Zaměření stávajícího stavu objektu a okolí
	Geodetické značky z digitálního zaměření

Změna: R01 R02 R03 R04	Popis: Úprava PD dle požadavku objednatel Úprava PD dle požadavku objednatel Úprava PD dle požadavku objednatel (výškové řešení) Úprava PD dle požadavku objednatel (zkrácení kom.)	Aluce:	BENEŠOV, SPORTOVNÍ AREÁL SLADOVKA - SO 101, 102 a 100.01					Paré:	
			Autorizační razítko:						
			Datum: 08/2019 12/2019 09/2020 02/2021						
			Vypracoval: Ing. V. Černý Ing. V. Černý Ing. V. Černý Ing. V. Černý						
			Datum: 08/2019 12/2019 09/2020 02/2021						
Schéma:		Objednatel / Investor: Město Benešov Masarykovo náměstí 100 256 01 Benešov tel.: +420 317 754 111 mail: epodatel@benesov-city.cz www: benesov-city.cz							
Složení PD: Dokumentace pro stavební povolení a zadání stavby Položnice	DSP+DZS Dokumentace pro stavební povolení a zadání stavby	Číslo / prvek: C	Stavební část: Stavební část	Stavební objekt: 101 Komunikace a parkovací plocha "U TRIBUNY"	Formát: 4 x A4	Č. výkresu: 6	Vedení projektu: Ing. Vilem Minarik Hlavní inženýr projektu: Ing. Václav Juppa 2017, 10/19		Datum: 09/2018 09/2018 09/2018
							Zodpovědný projektant: Ing. Vilem Minarik Kontrola: Ing. Václav Juppa 2017, 10/19		Datum: 09/2018 09/2018 09/2018
							Výpracoval: Ing. Václav Juppa 2017, 10/19		Datum: 09/2018 09/2018 09/2018
							Ing. Vladimír Černý		Datum: 09/2018 09/2018 09/2018
							Měřítko:		Datum: 09/2018 09/2018 09/2018
Název výkresu:		Situace dopravního značení							