


POHLED OD ZÁPADU

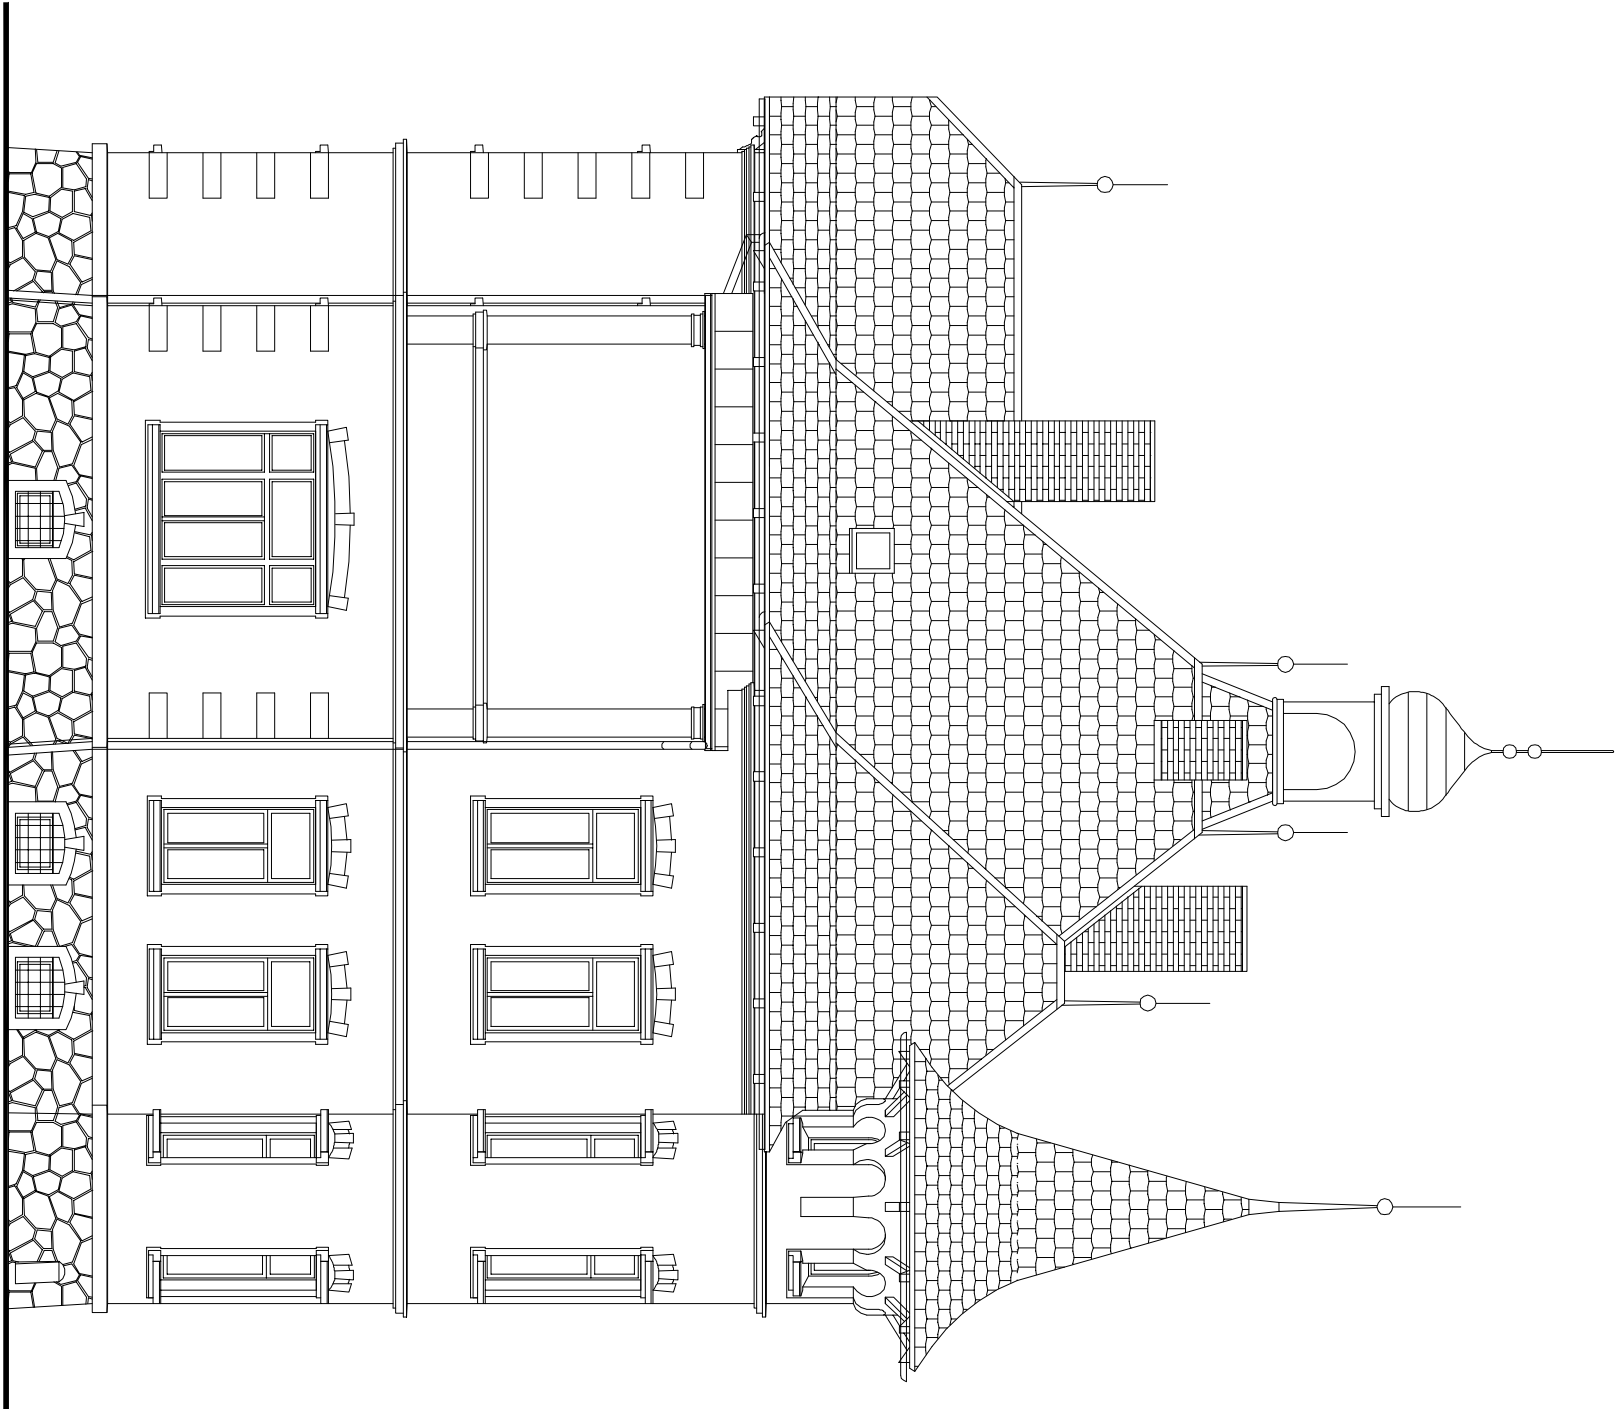

POHLED OD VÝCHODU

název / sídlo				
stavební úpravy objektu základní školy				
Konopištská 386, Benešov				
stavěbník				
Město Benešov				
Masarykovo náměstí 100				
256 01 Benešov				
projekant				
Ing. Roman Moravec				
Bukovany 113				
257 41 Týnec nad Sázavou				
výpracoval				
Jakub Veleba				
autorizace				
stupeň dokumentace				
dokumentace pro ohlášení stavby/stavební povolení				
část dokumentace				
D.1.1 architektonicko stavební řešení				
výkres				
pohledy 1 - stávající stav			datum vypracování	
číslo výkresu	měřítko	formát	datum	
D.1.1.5	1:100	3x A4	3/2021	