

KATASTRY	BENEŠOV			
PARCELNÍ ČÍSLA	165/9			
DRUH POVRCHU	PLÁŇ BUDOUCÍ KOMUNIKACE			
VZDÁLENOSTI ŠACHET	37.50	41.50	42.50	
OZNAČENÍ ŠACHET	Š1	Š2	Š3	Š4

SMĚROVÉ POMĚRY

$$AFI - 1 \leftarrow \bigcirc \leftarrow AFI - 1$$


AFI - 1 ←○← AFI - 1

AFI - 1 ←○← AFI - 1

AFI - 1

STOKA "AFI-1"

MĚŘÍTKA 1:500/200

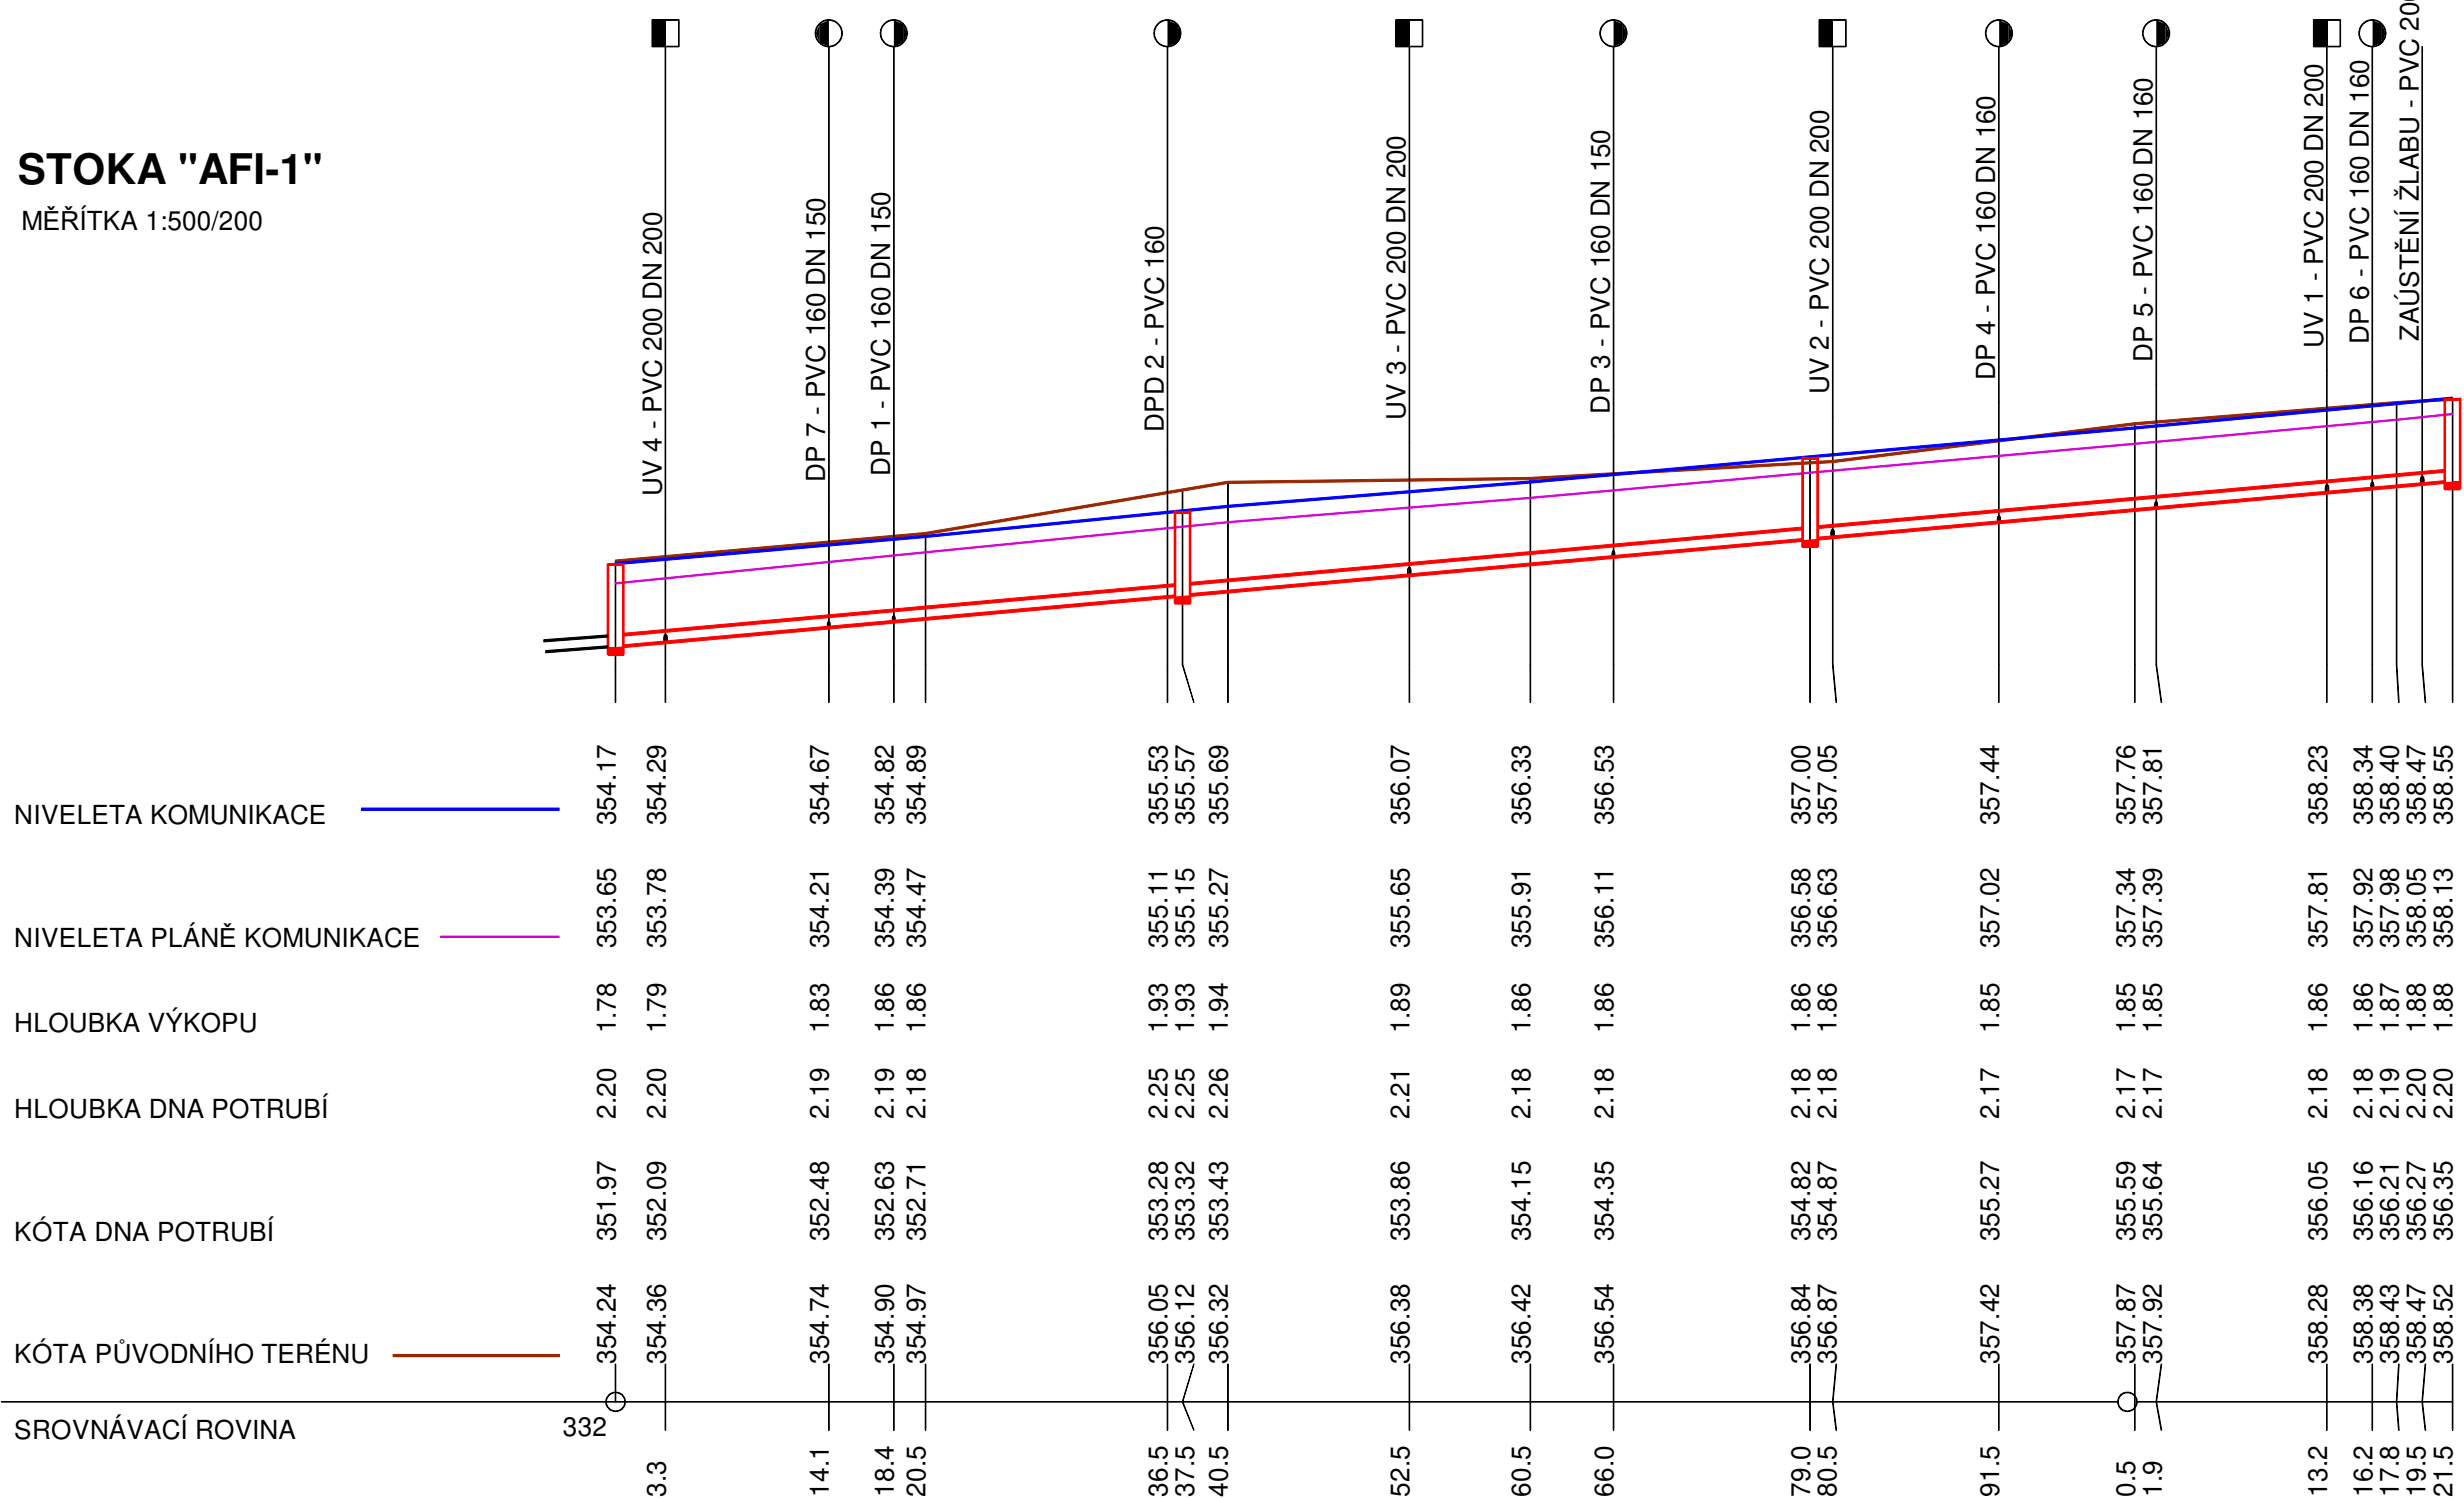

	0.0	0.1
STANIČENÍ [km/m]	DN300-PVC 300-121.50	
PROFIL[mm]-MATERIÁL-DÉLKA[m]	36.0-121.50	
SKLON[promile]-DÉLKA[m]	písek	
ULOŽENÍ	251.6-3.56	
KAPACITNÍ PRŮTOK[l/s]-RYCHLOST[m/s]		

VŠECHNY KÓTY JSOU UVEDENY V (m)

Změna:	Popis:	Vypracoval:	Datum:	Autorizační razítko:	Paré:
Schéma:		Akce: <div>NOVÁ KOMUNIKACE MEZI ULICEMI DUKELSKOU A KARLA NOVÉHO - PRAŽSKÁ KASÁRNA, PROJEKTOVÁ DOKUMENTACE</div>			
		Objednatel / investor: Město Benešov Masarykovo náměstí 100 256 01 Benešov tel.: +420 317 754 111 mail: epodatelna@benesov-city.cz www: benesov-city.cz			
		Datum: 11/2020			
		Generální projektant: <div>DOPAS s.r.o.</div> Kubelíkova 1224/42 130 00 Praha 3 - Žižkov tel.: +420 737 049 724 mail: info@dopas.net zak.číslo: 2018 1014		Hlavní inženýr projektu: Ing. Václav Juppá Datum: 11/2020	
		Datum: 11/2020			
		Profese: Projektová kancelář ing. Petr Datel Tyršova 1902, 256 01 Benešov tel.: 603 595 525 mail: petr.datel@iscali.cz zak.číslo:		Zodpovědný projektant: ing. Petr Datel Kontroloval: - Datum: 11/2020	
		Datum: 11/2020			
		Vypracoval: ing. Petr Datel		Datum: 11/2020	
		Datum: 11/2020			
Stupeň PD: DPS Dokumentace pro provádění stavby		Část / profese:		Stavební objekt: SO 301 Kanalizace jednotná SO 302 Vodovod Formát: 3x A4	
Polohopis: Souřadnicový systém S-JTSK		Výškopis: Výškový systém Bpv		č. výkresu: D.2	