


PŘEHLEDNÁ SITUACE
M 1:5000

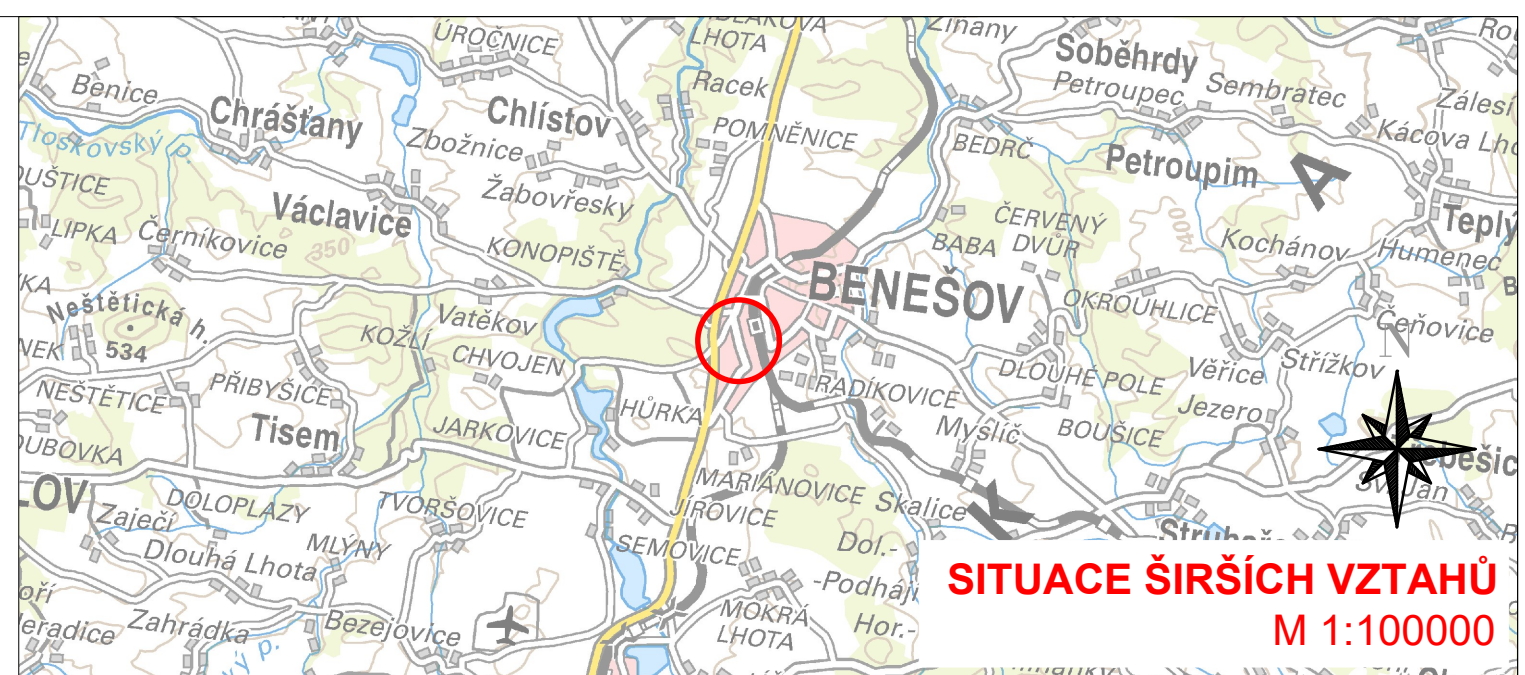

SITUACE ŠIRŠÍCH VZTAHŮ
M 1:100000

Souřadnicový systém S-JTSK, Výškový systém Bpv

Objednatel stavby:

<