

Objednatel stavby:



Město Benešov
Masarykovo náměstí 100
256 01 Benešov
Česká republika

Zhotovitel:



SATRA, spol. s r.o.
Sokolská 32
120 00 Praha 2
Česká republika

Hlavní inženýr projektu: Ing. Martin Laloušek

Název stavby:

DOPRAVNÍ STUDIE UL. JANA NOHY, BENEŠOV

Zhotovitel:



12000 Praha 2, Sokolská 32
tel: 296 337 111
fax: 296 337 100
satra@satra.cz

Vypracoval

Ing. Martin Laloušek

Zodp. projektant

Ing. Martin Laloušek

Tech. kontrola

Ing. Martina Křečková

Název části:

B. VÝKRESY

PŘÍČNÉ ŘEZY

Zak. číslo

1532/18-100

Datum

11/2018

Stupeň

STUDIE

Počet formátů

29x A4

Měřítko


1:50

Č. přílohy:


Paré:

B.5


ŘEZ REKONSTRUOVANOU KŘIŽOVATKOU ULIC JANA NOHY A SPARTAKIÁDNÍ
km 0,070 00

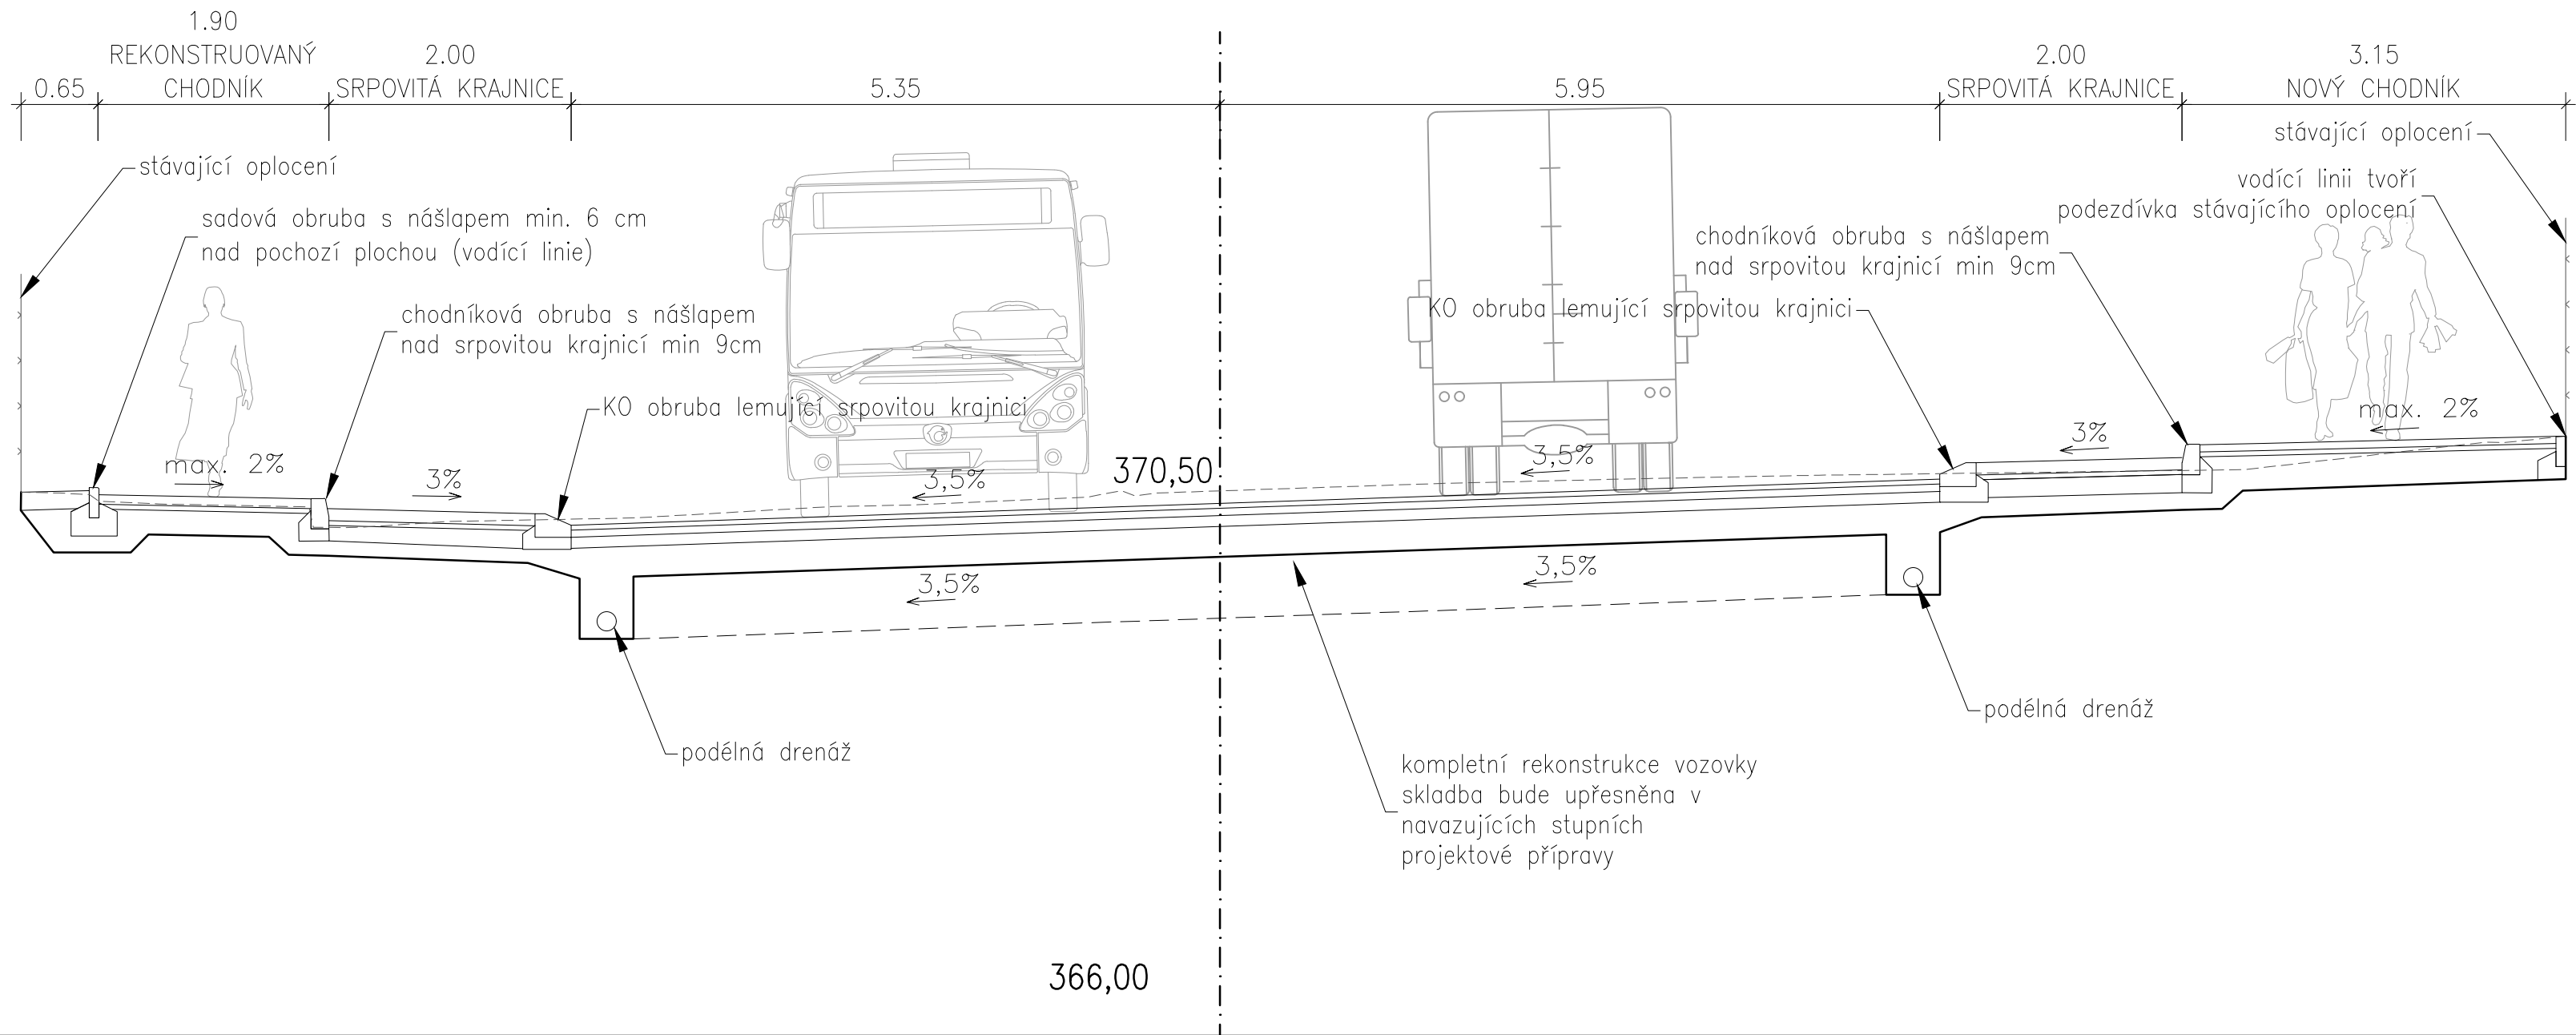


ŘEZ V MÍSTĚ NOVÉHO PŘECHODU PRO PĚŠÍ
km 0,110 00

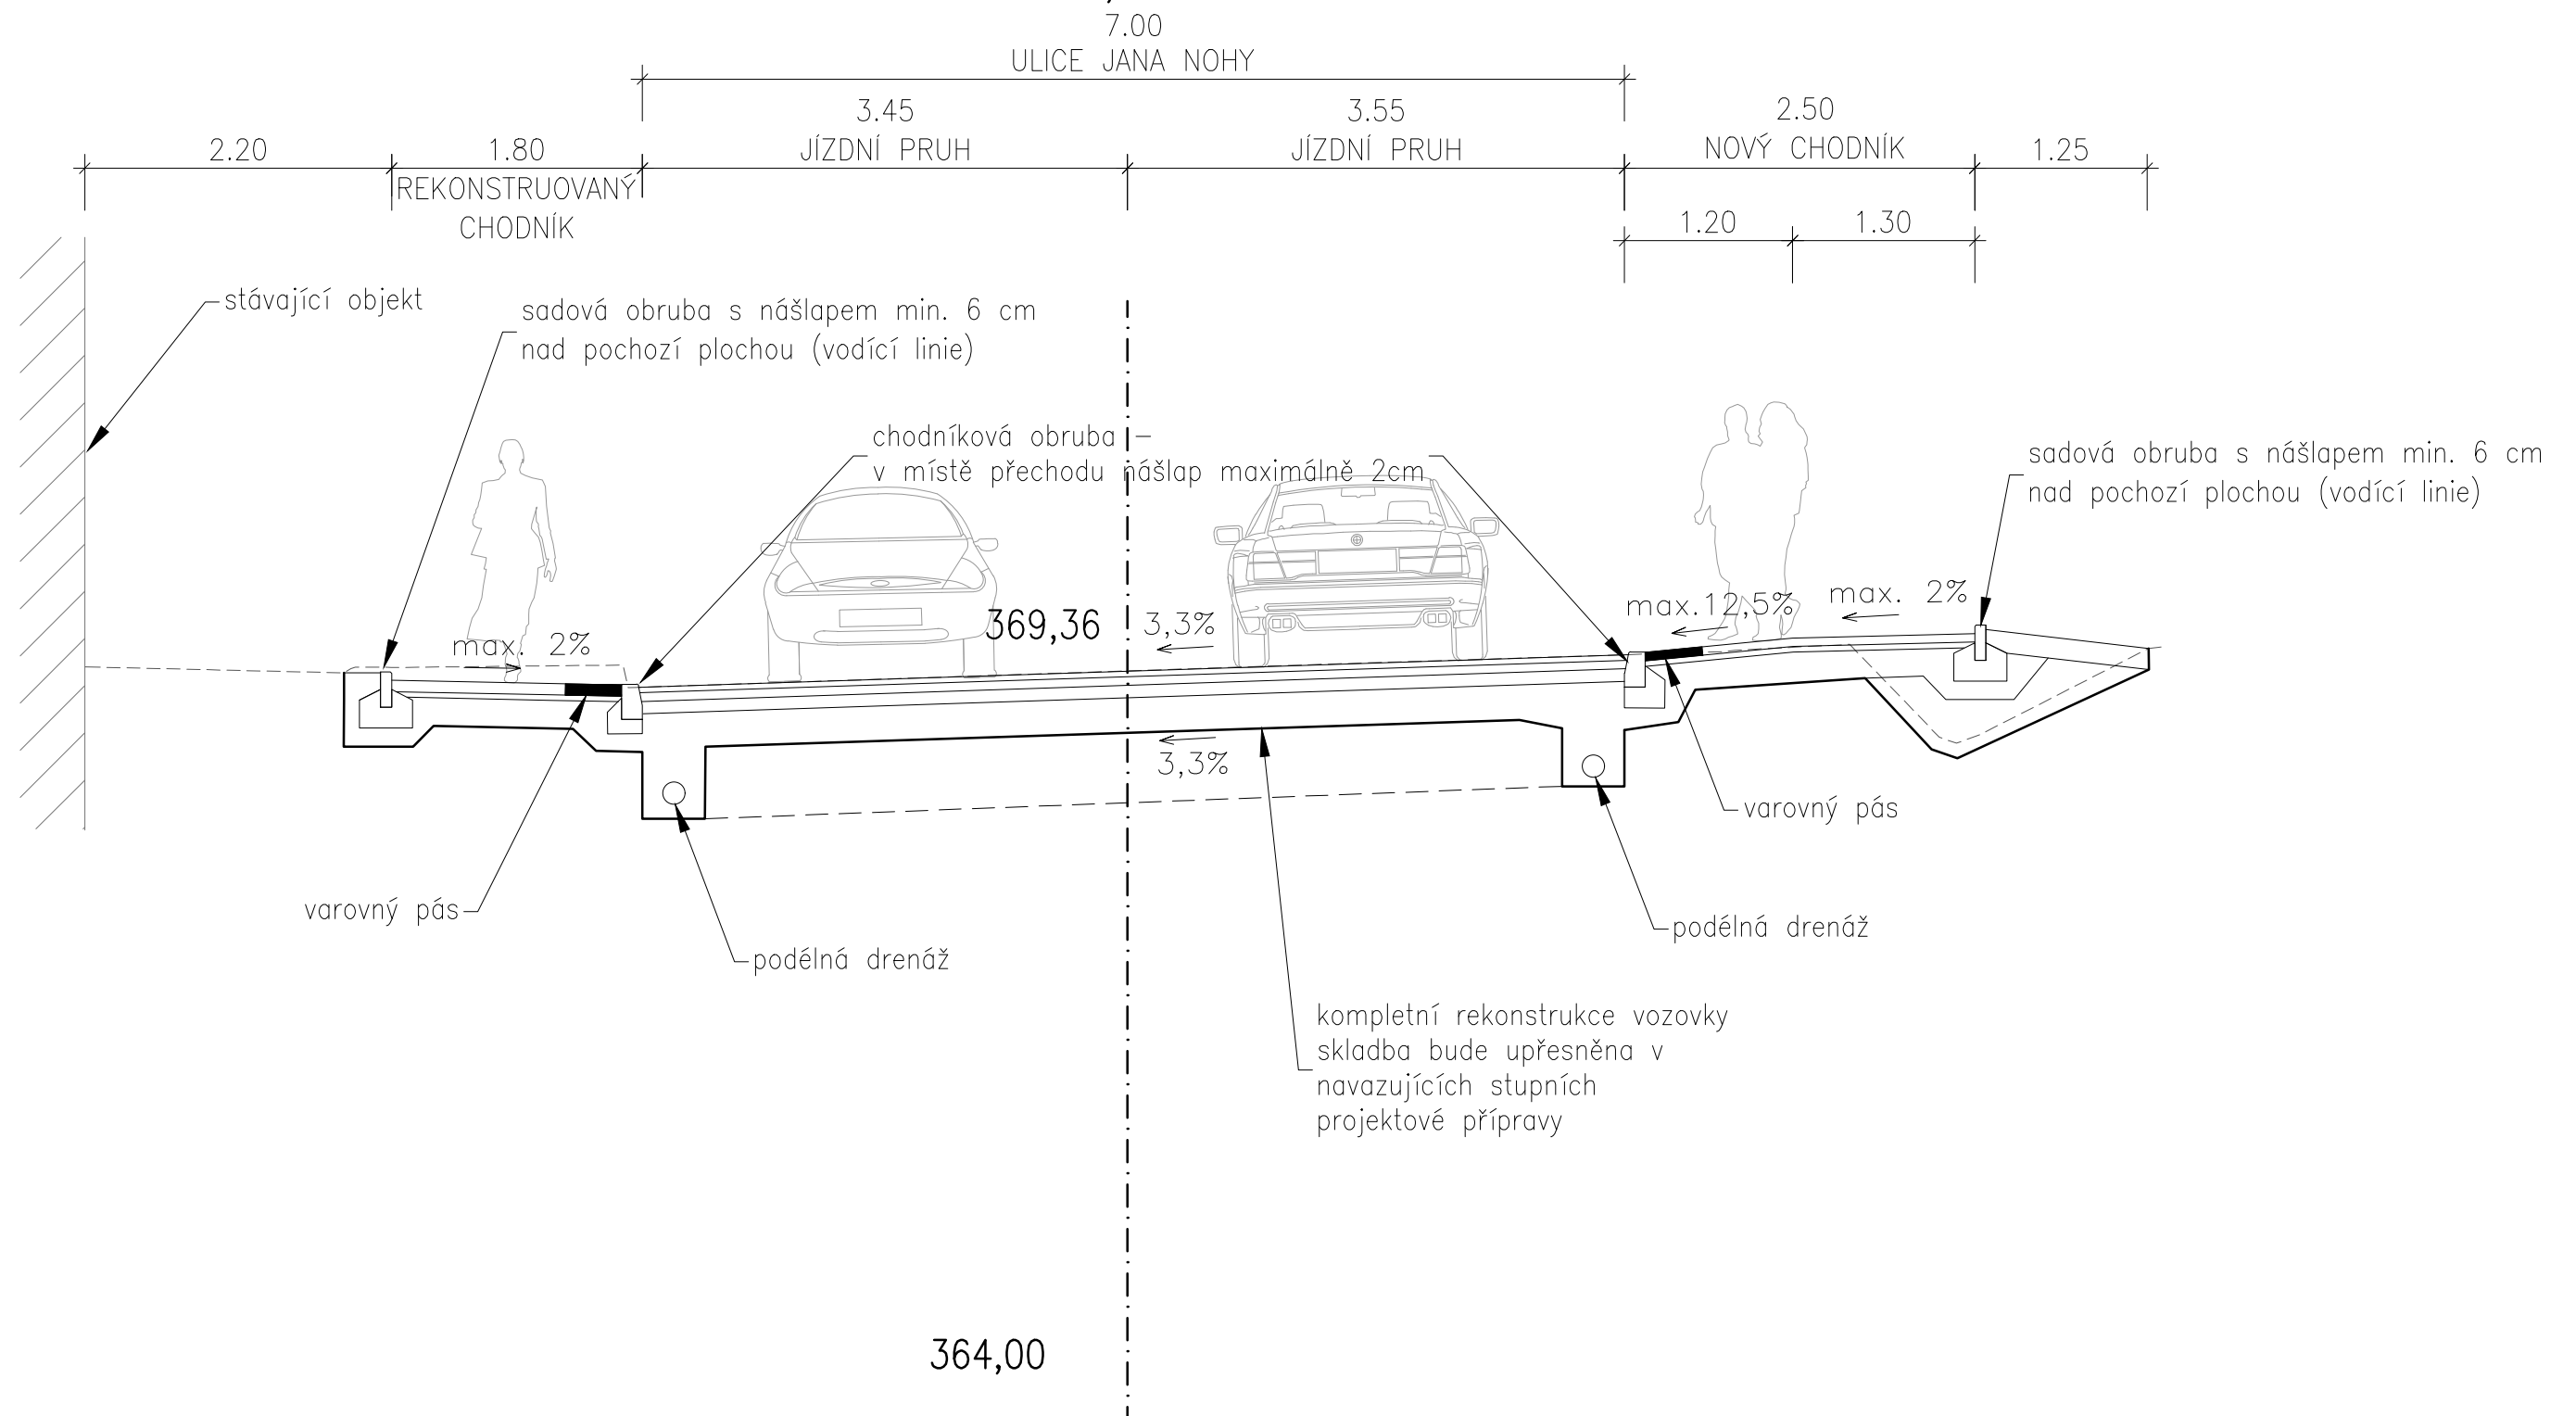


ŘEZ V MÍSTĚ REKONSTRUOVANÉHO PŘECHODU PRO PĚŠÍ
km 0,220 00

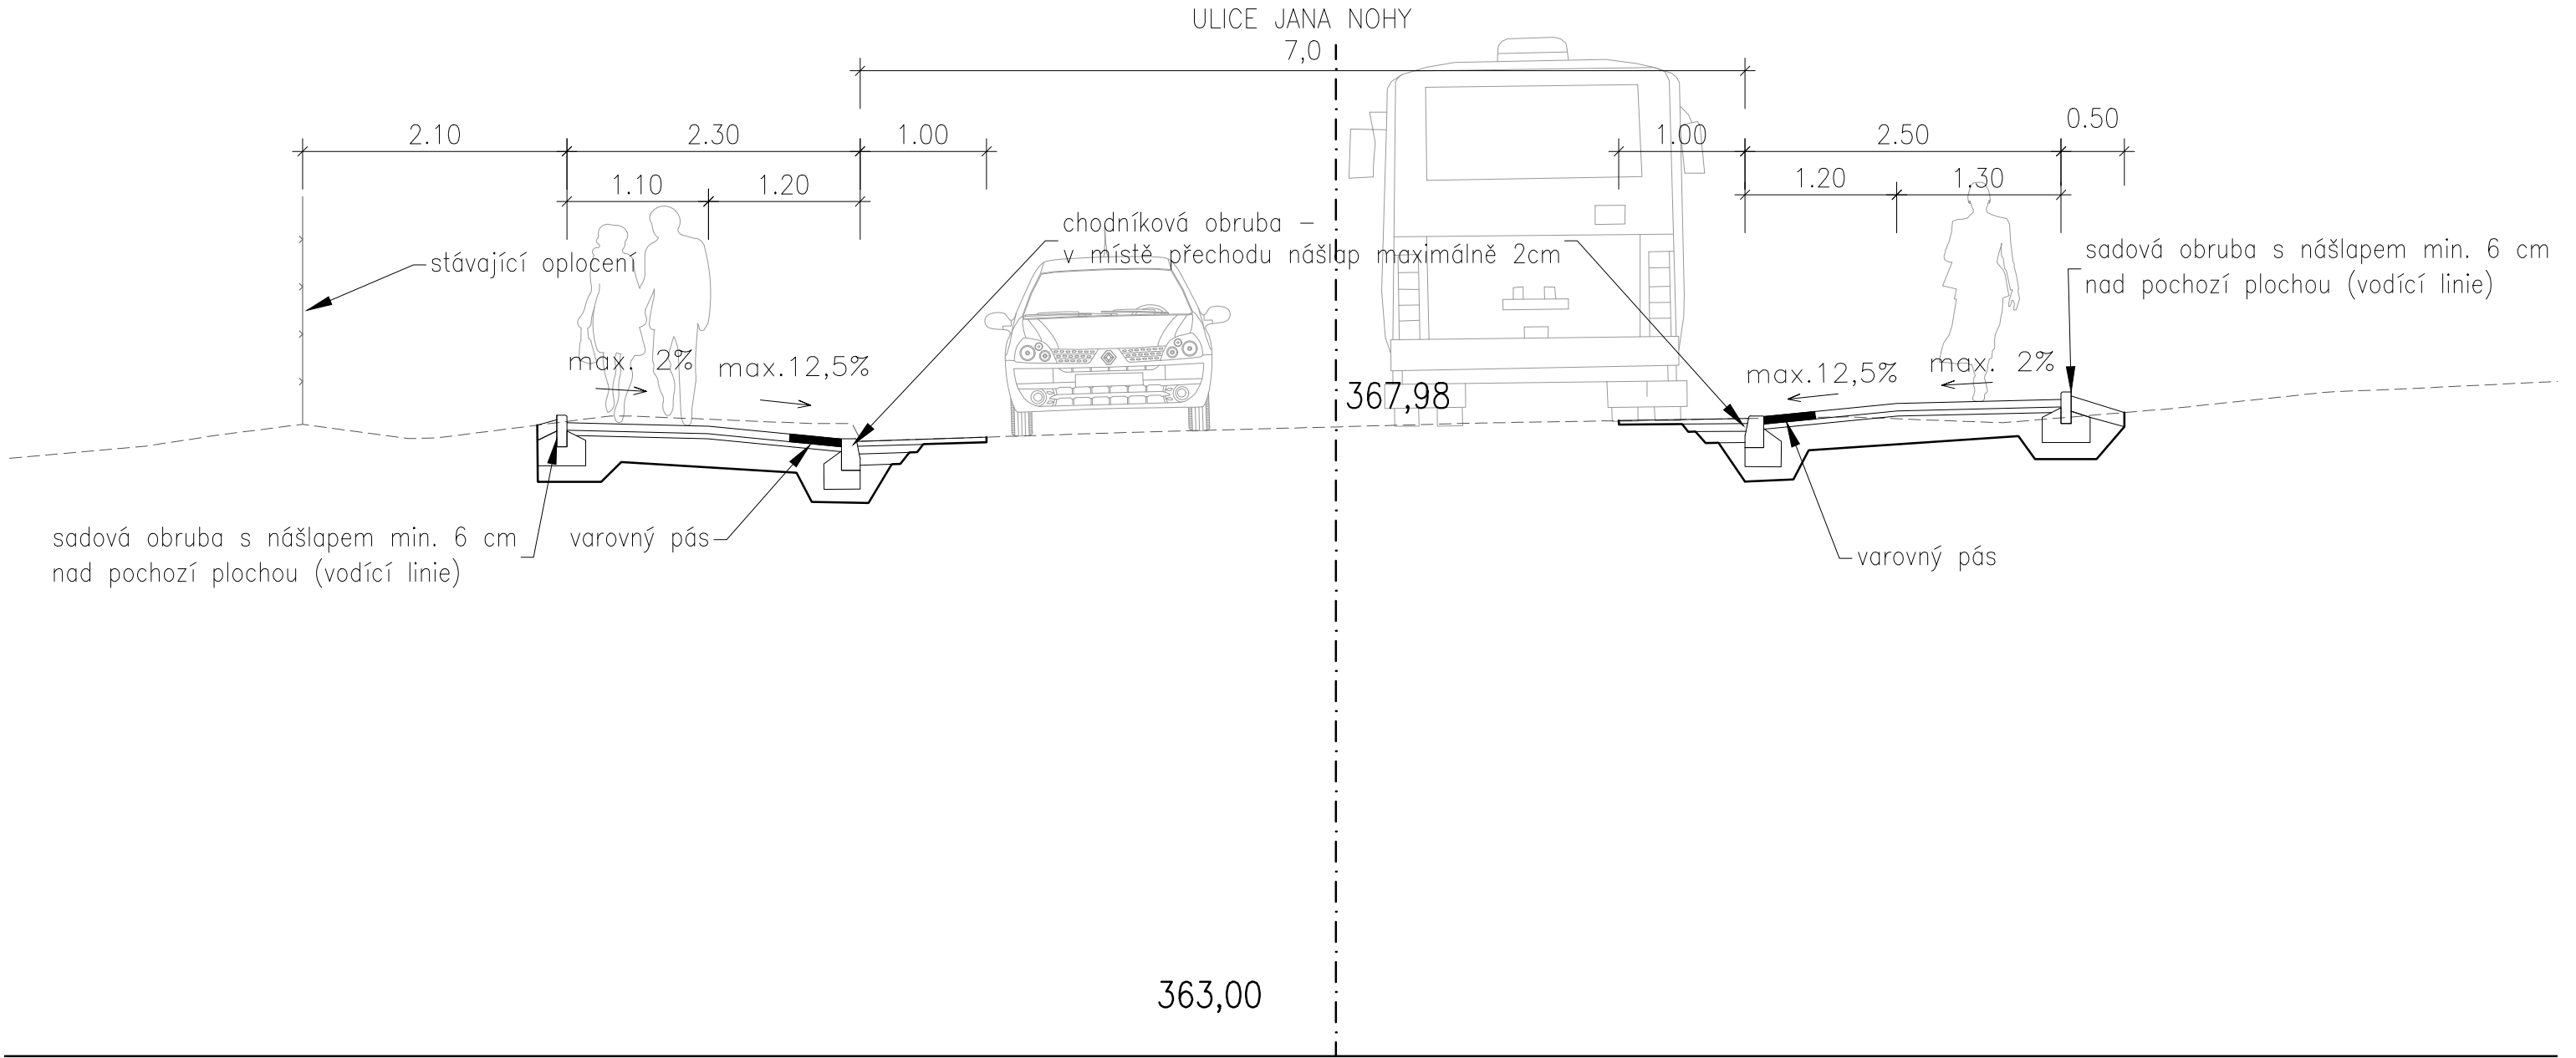


ŘEZ V MÍSTĚ ÚPRAVY KŘIŽOVATKY ULIC JANA NOHY A ZA NÁDRAŽÍM
km 0,240 00

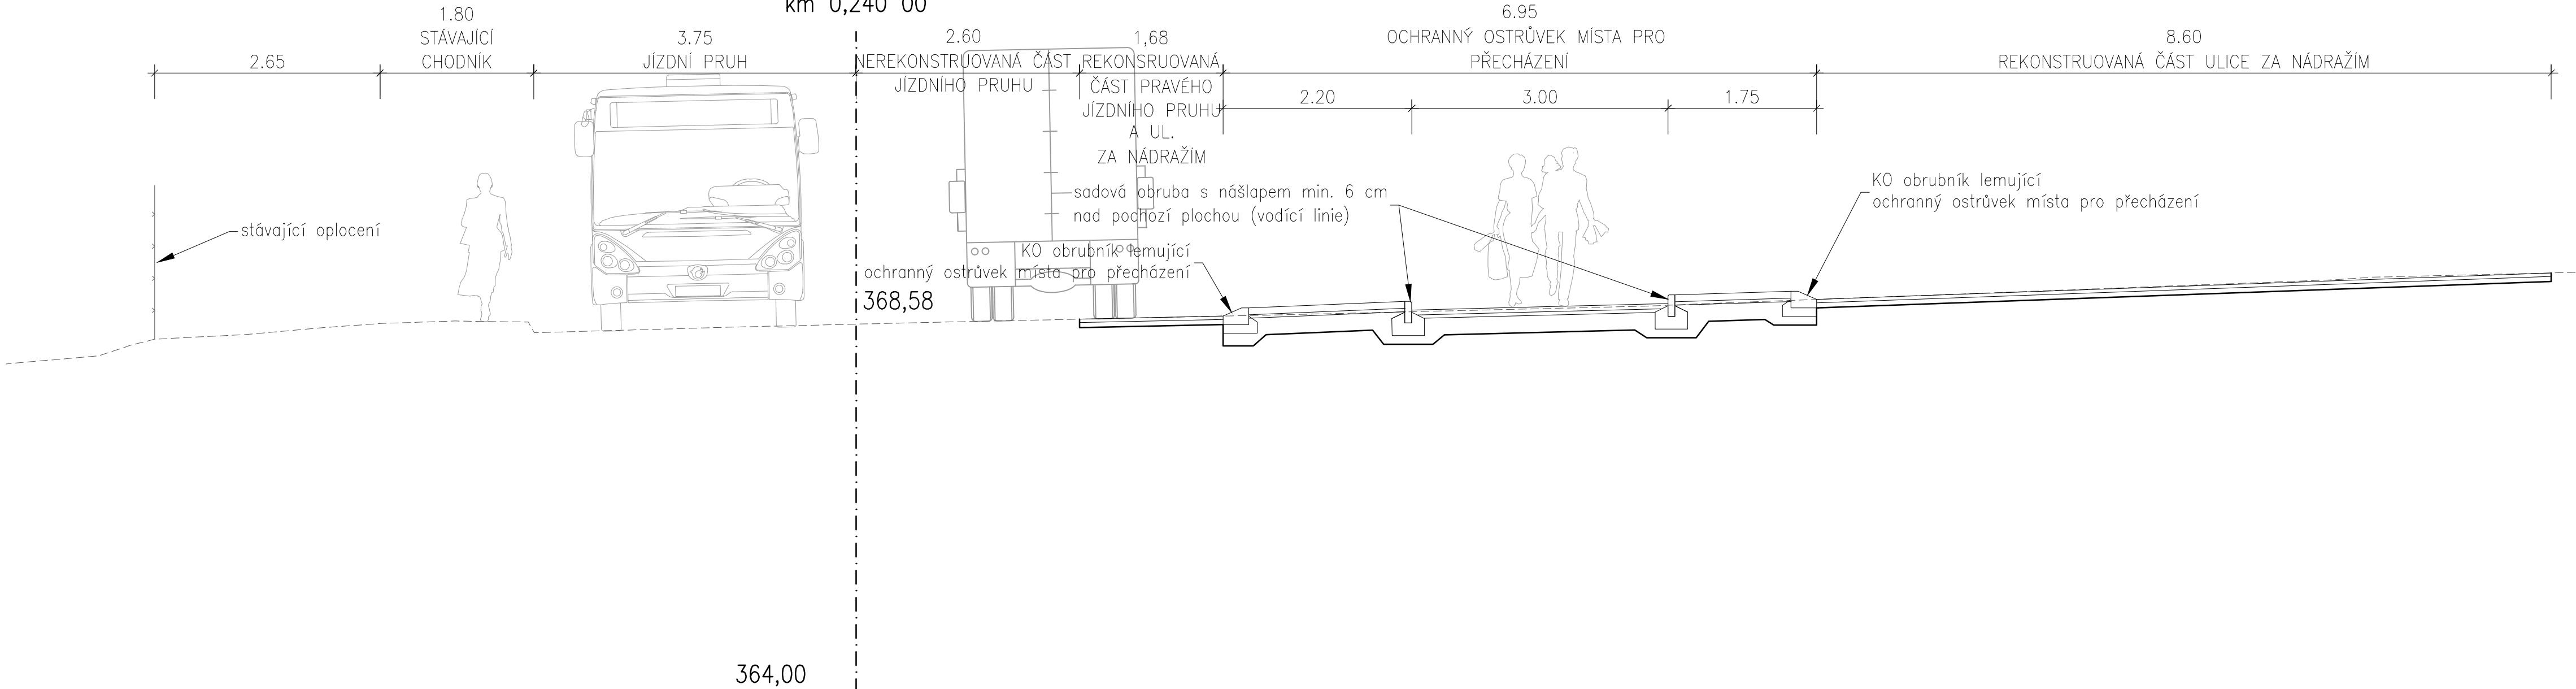


ŘEZ V MÍSTĚ NOVÉHO PŘECHODU PRO PĚŠÍ
km 0,353 97

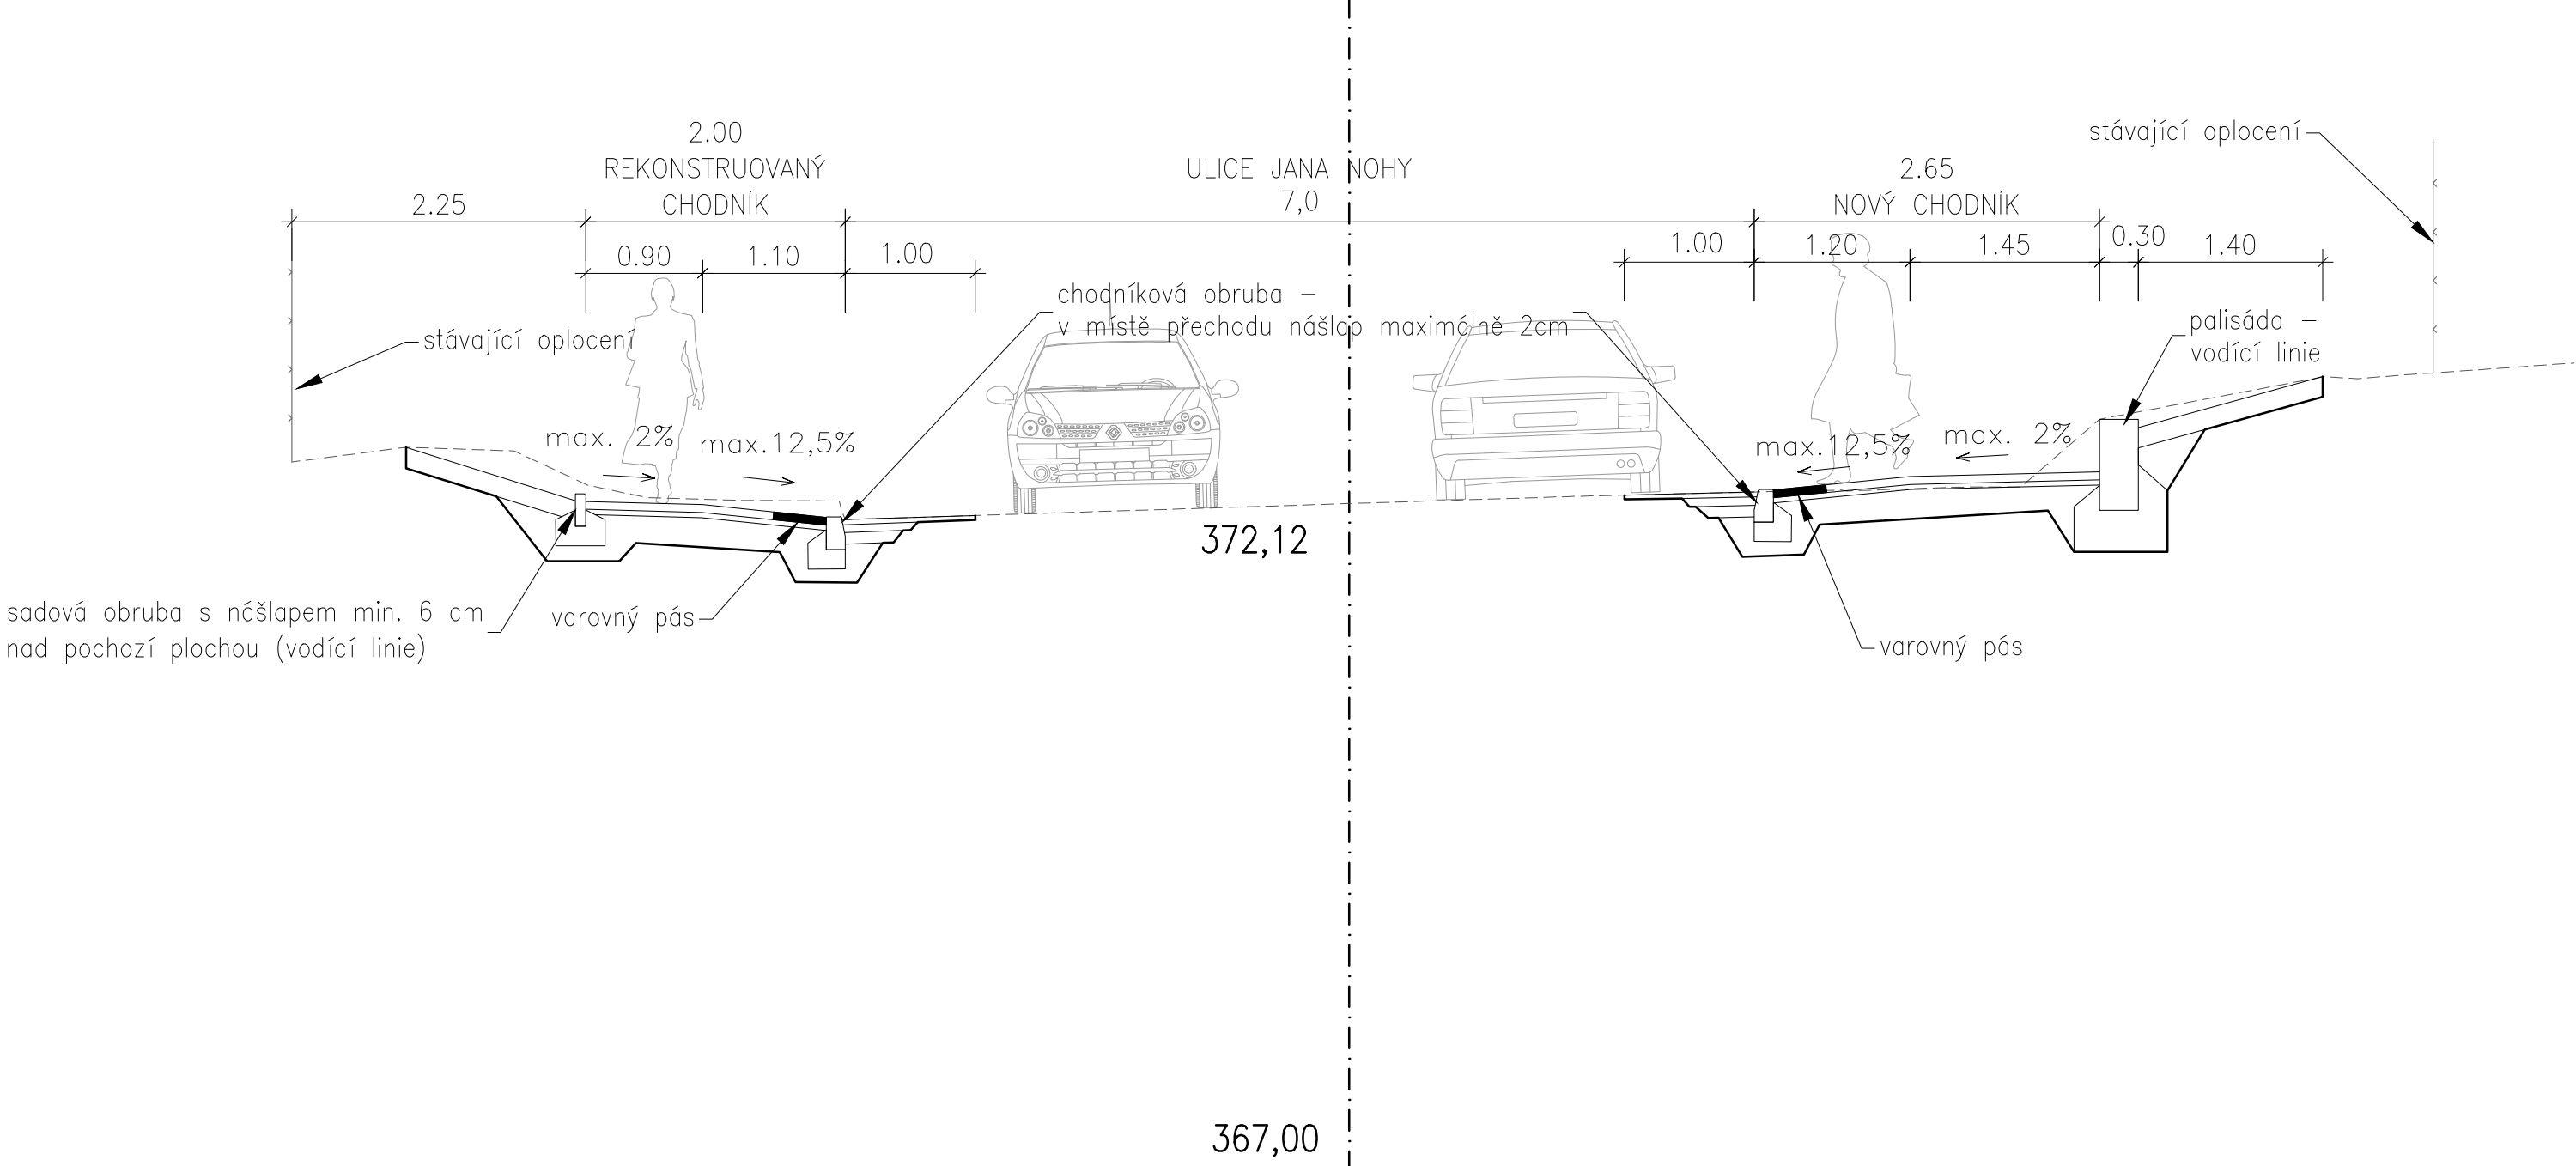

ŘEZ V MÍSTĚ NOVÉHO PŘECHODU PRO PĚŠÍ
km 0,427 11

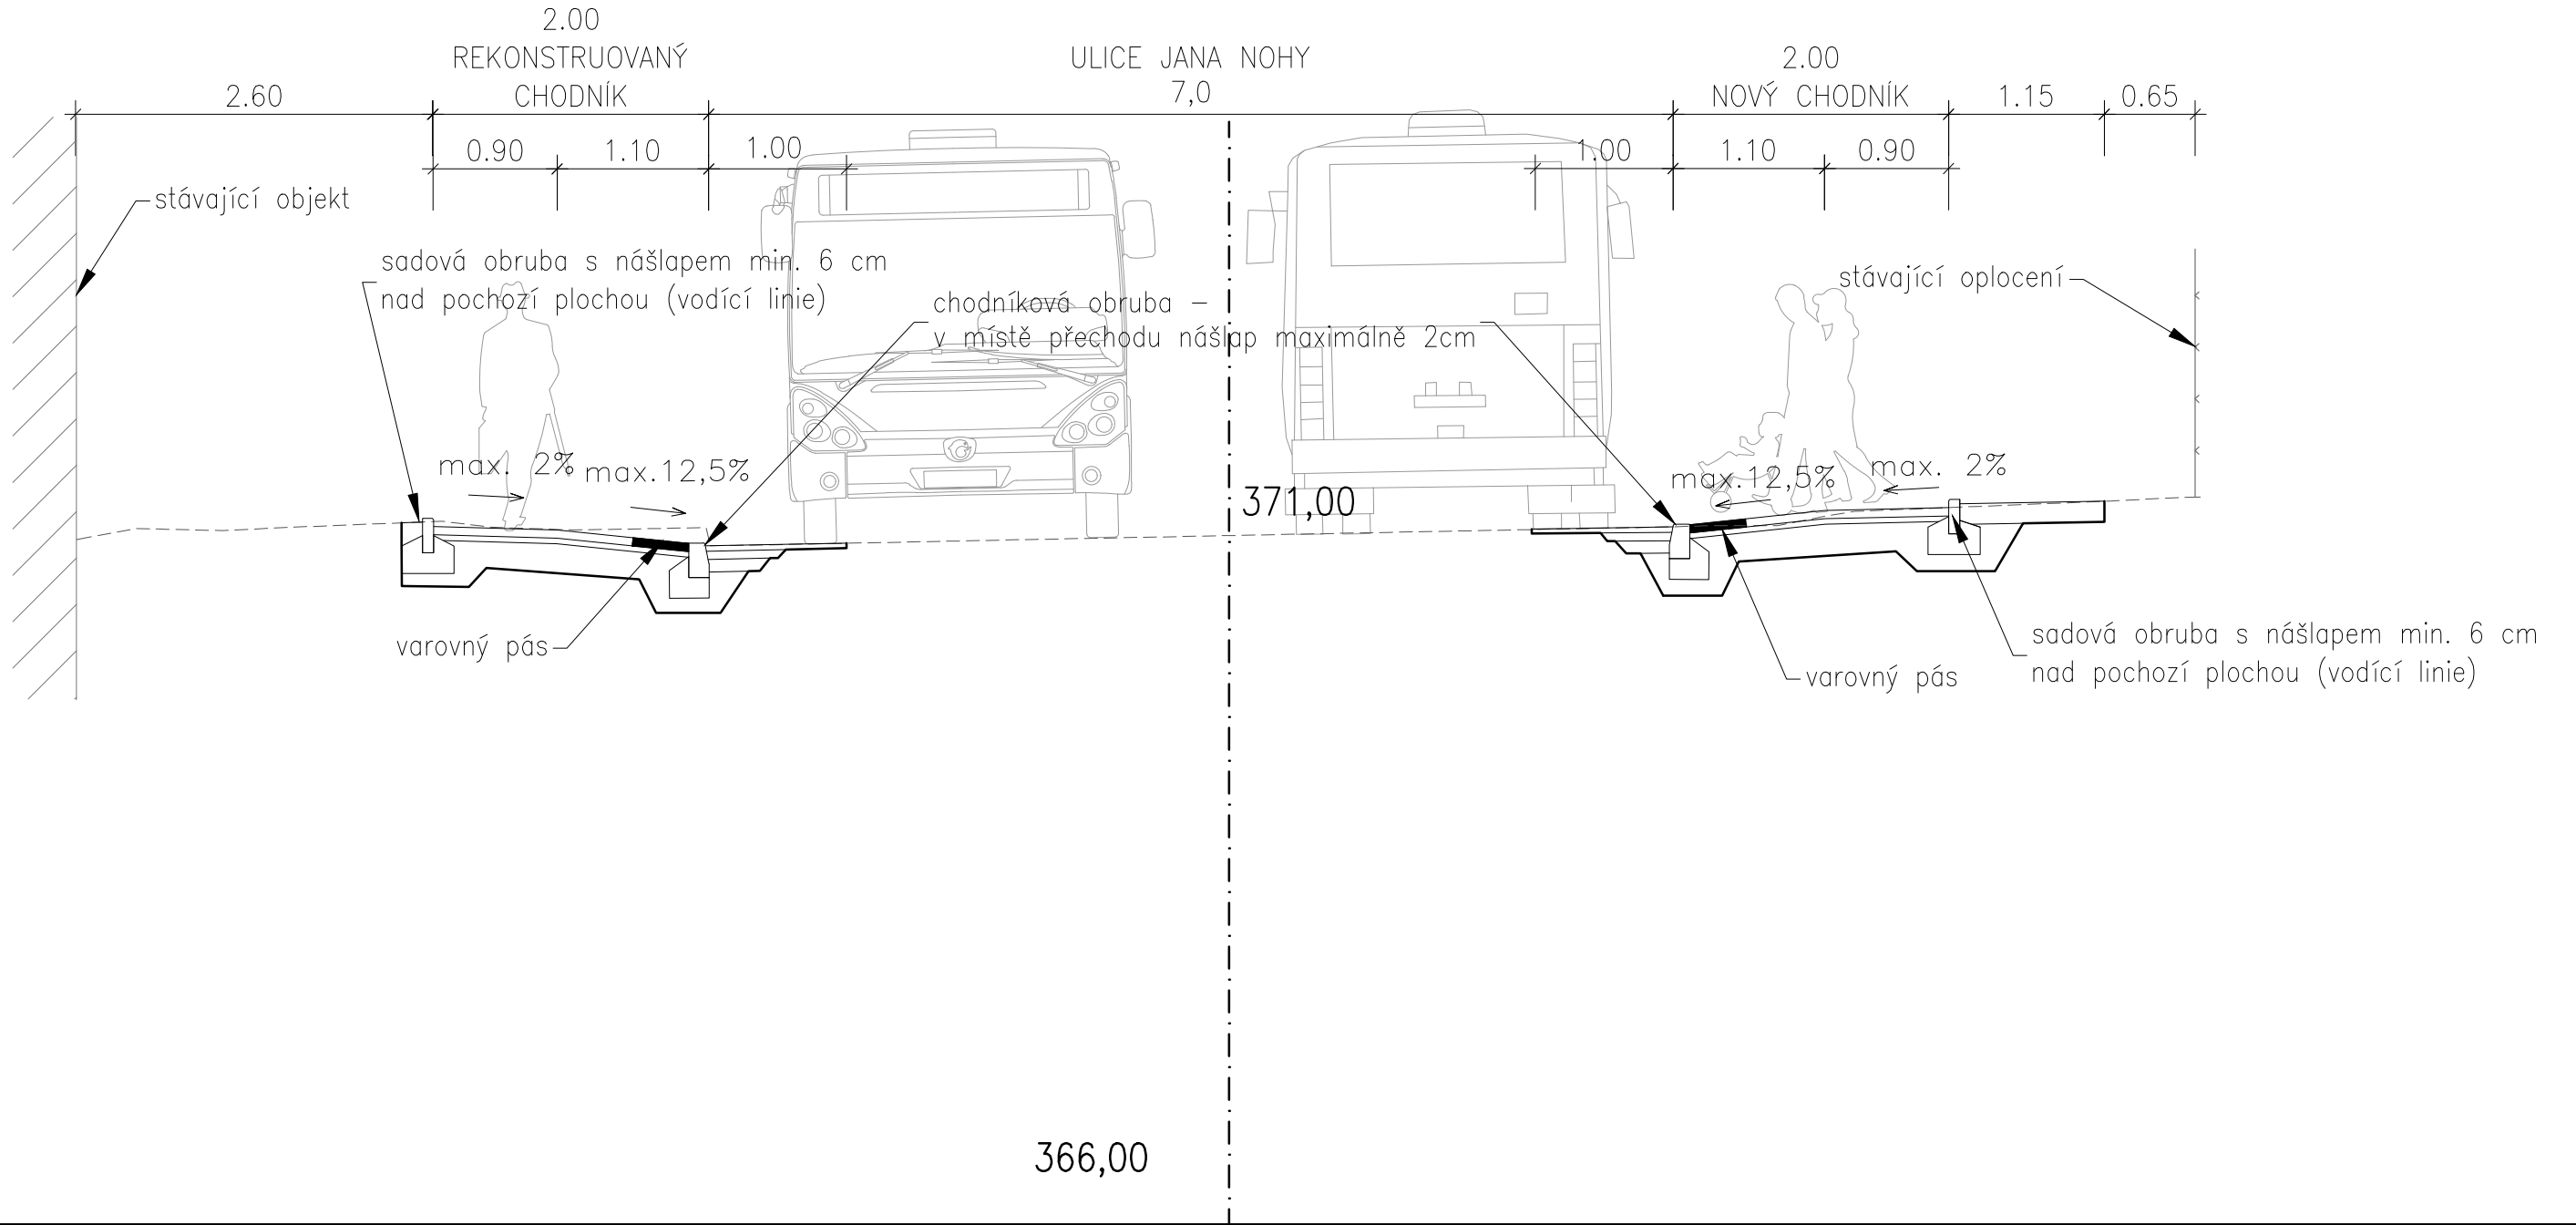


ŘEZ PŘESUNUTOU AUTOBUSOVOU ZASTÁVKOU – VLEVO
km 0,530 00

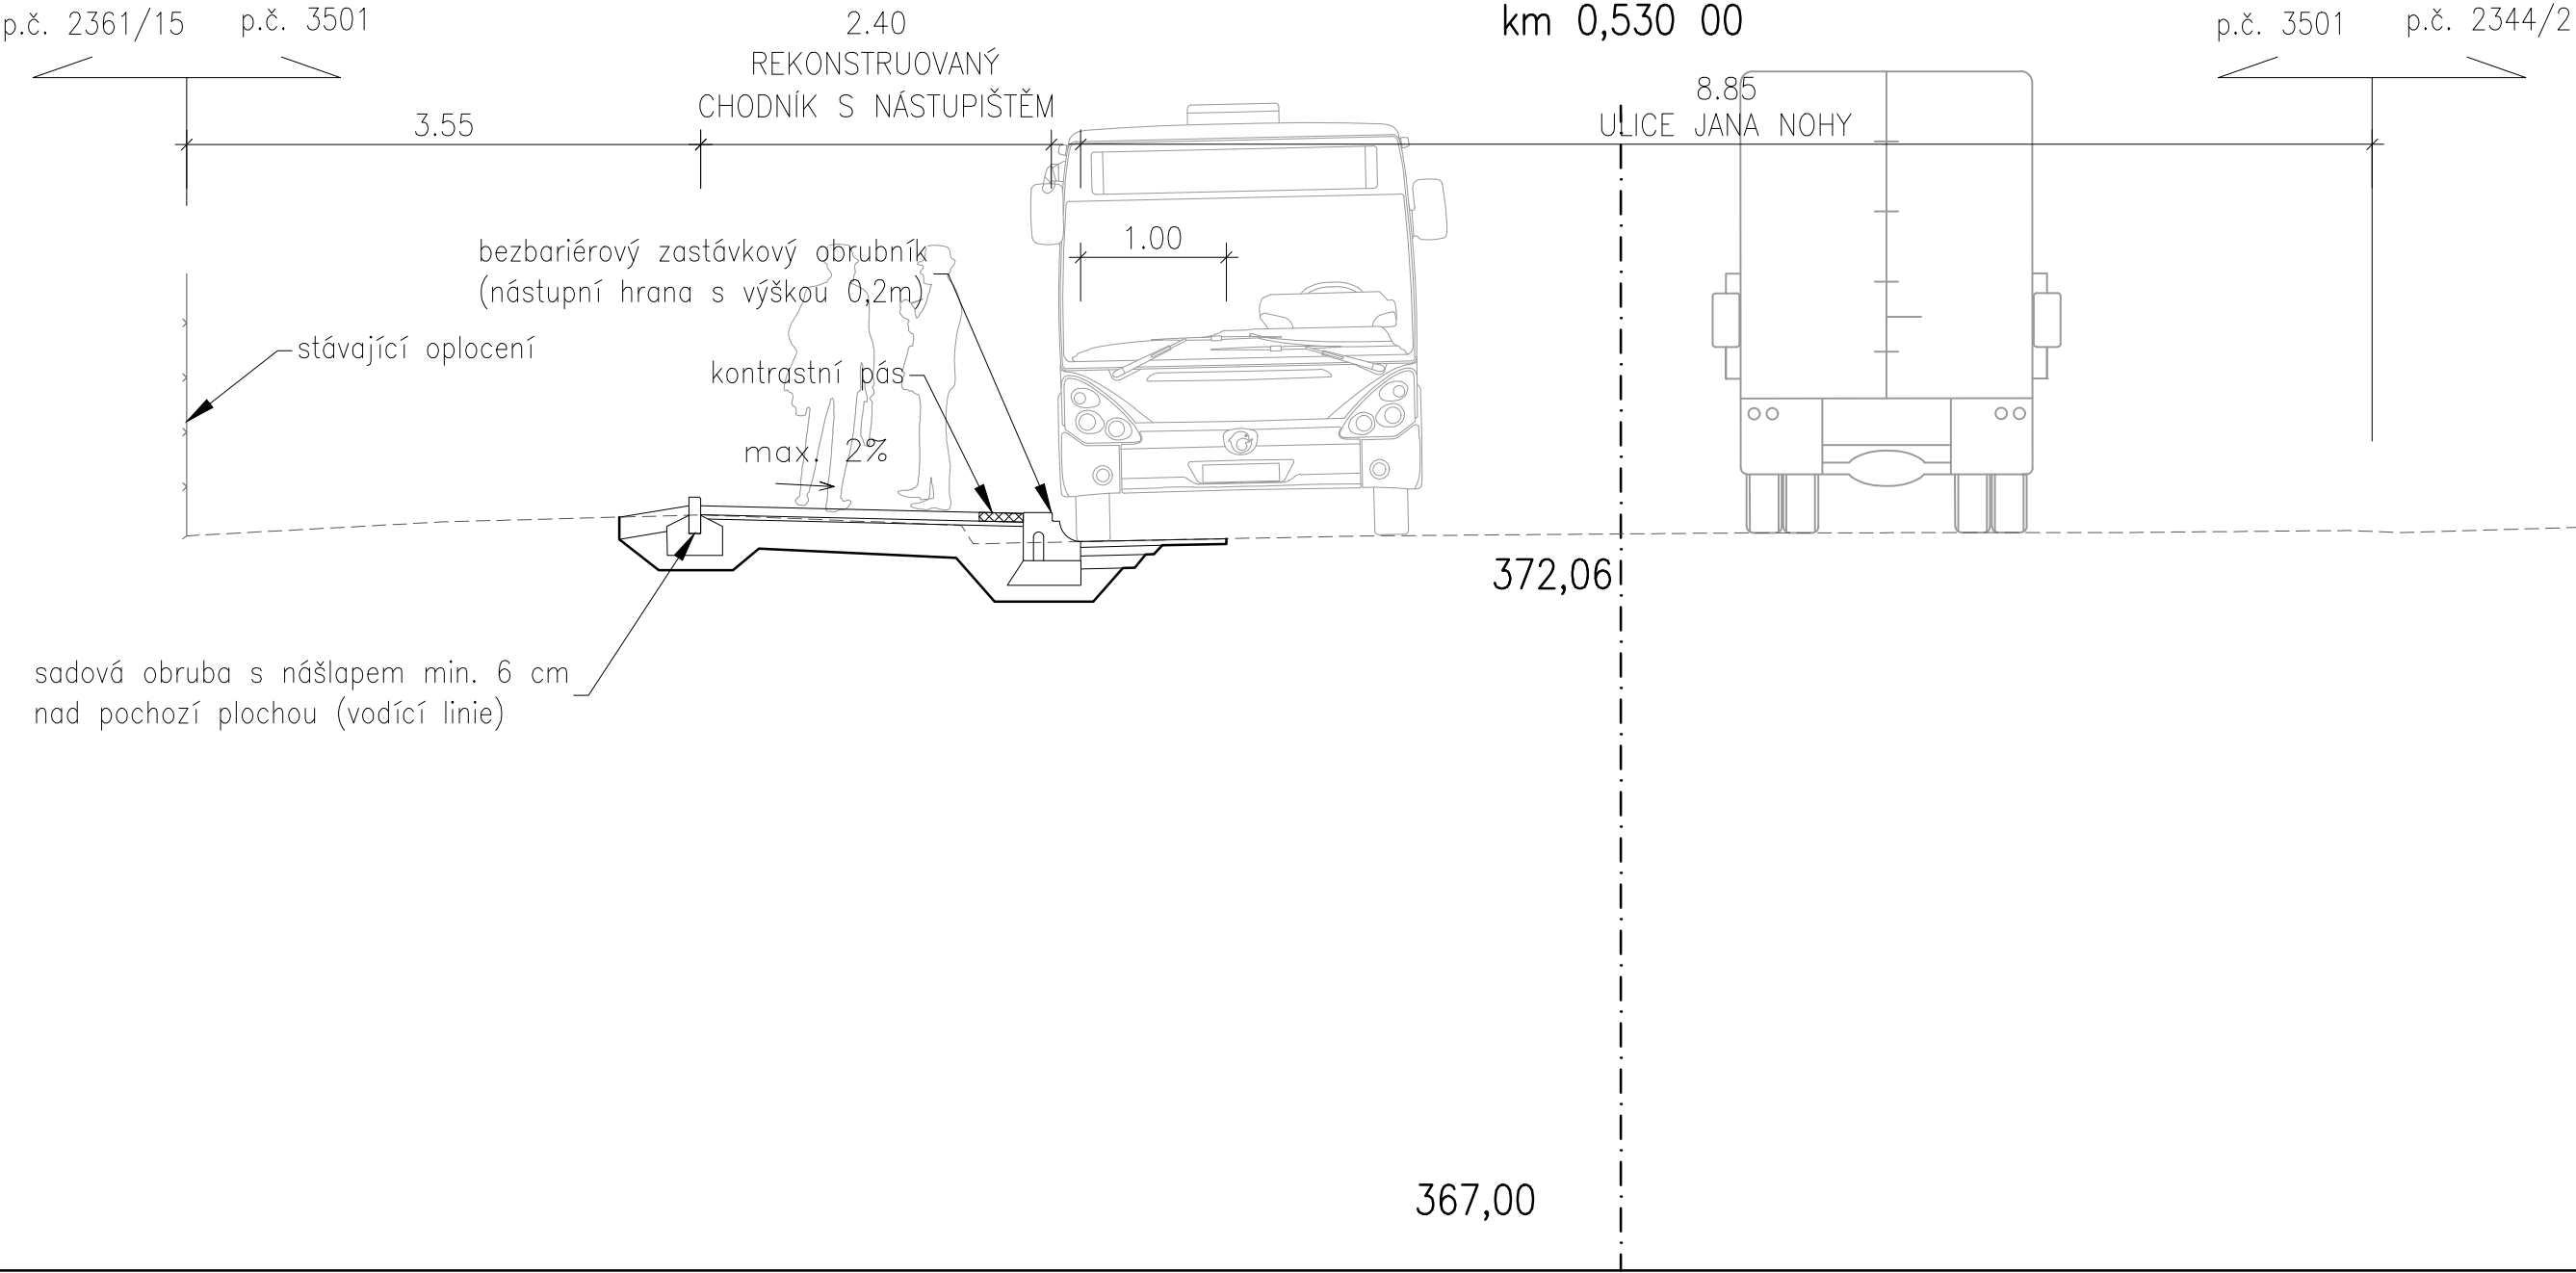


ŘEZ V MÍSTĚ NOVÉHO PŘECHODU PRO PĚŠÍ
km 0,560 00

p.č. 2361/52 p.č. 3501

p.č. 3501 p.č. 2344/2

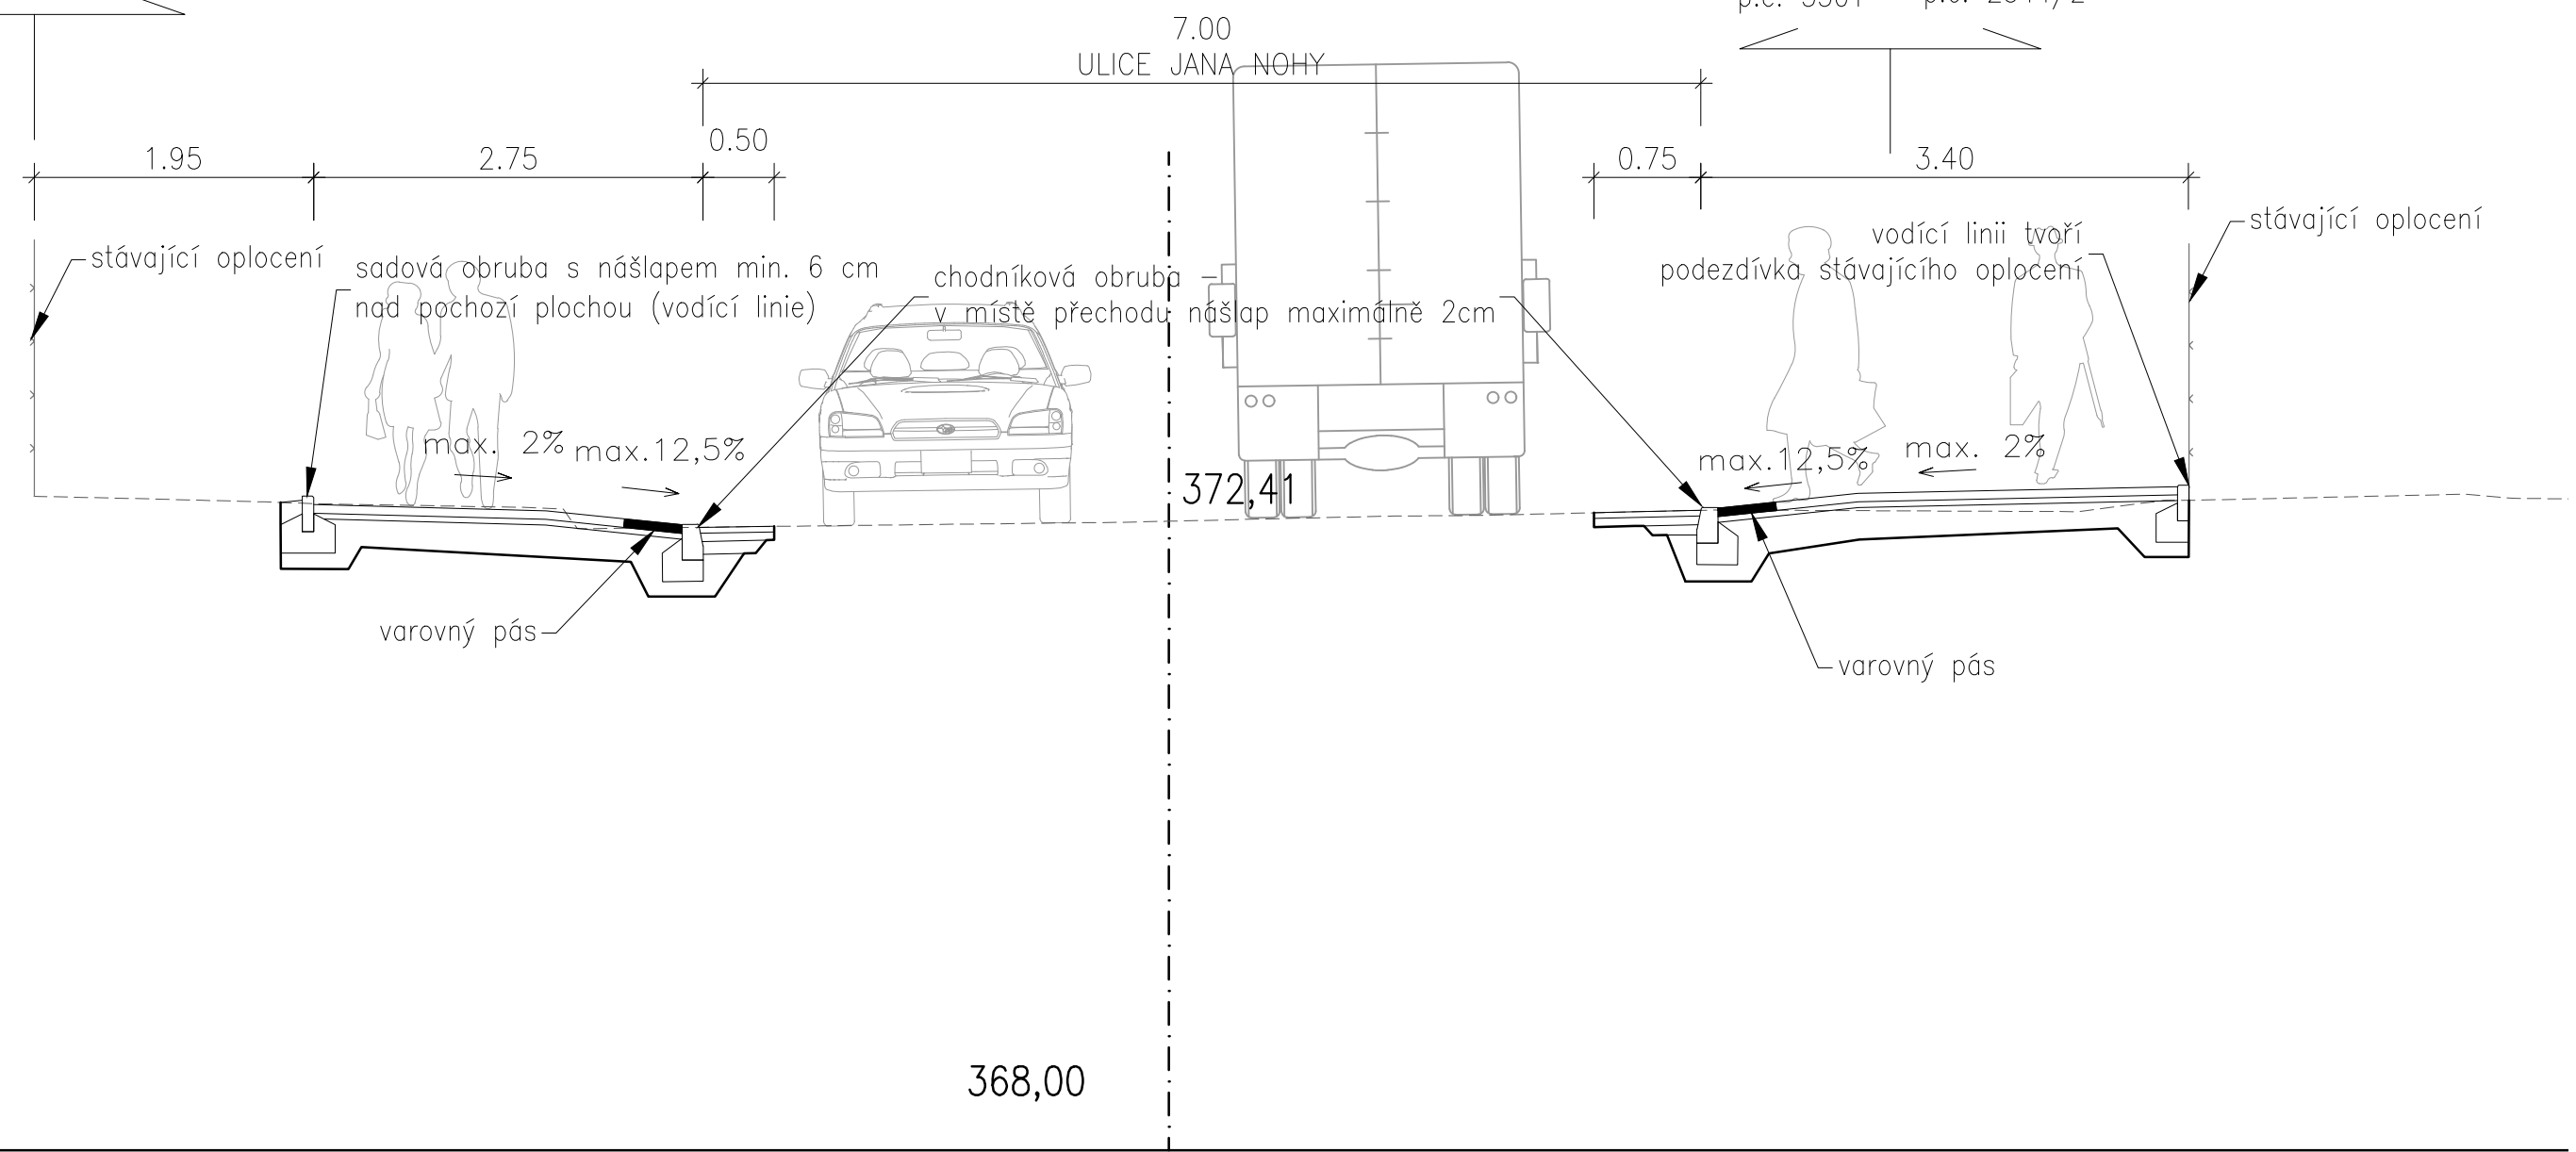

ŘEZ PŘESUNUTOU AUTOBUSOVOU ZASTÁVKOU – VPRAVO
km 0,580 00

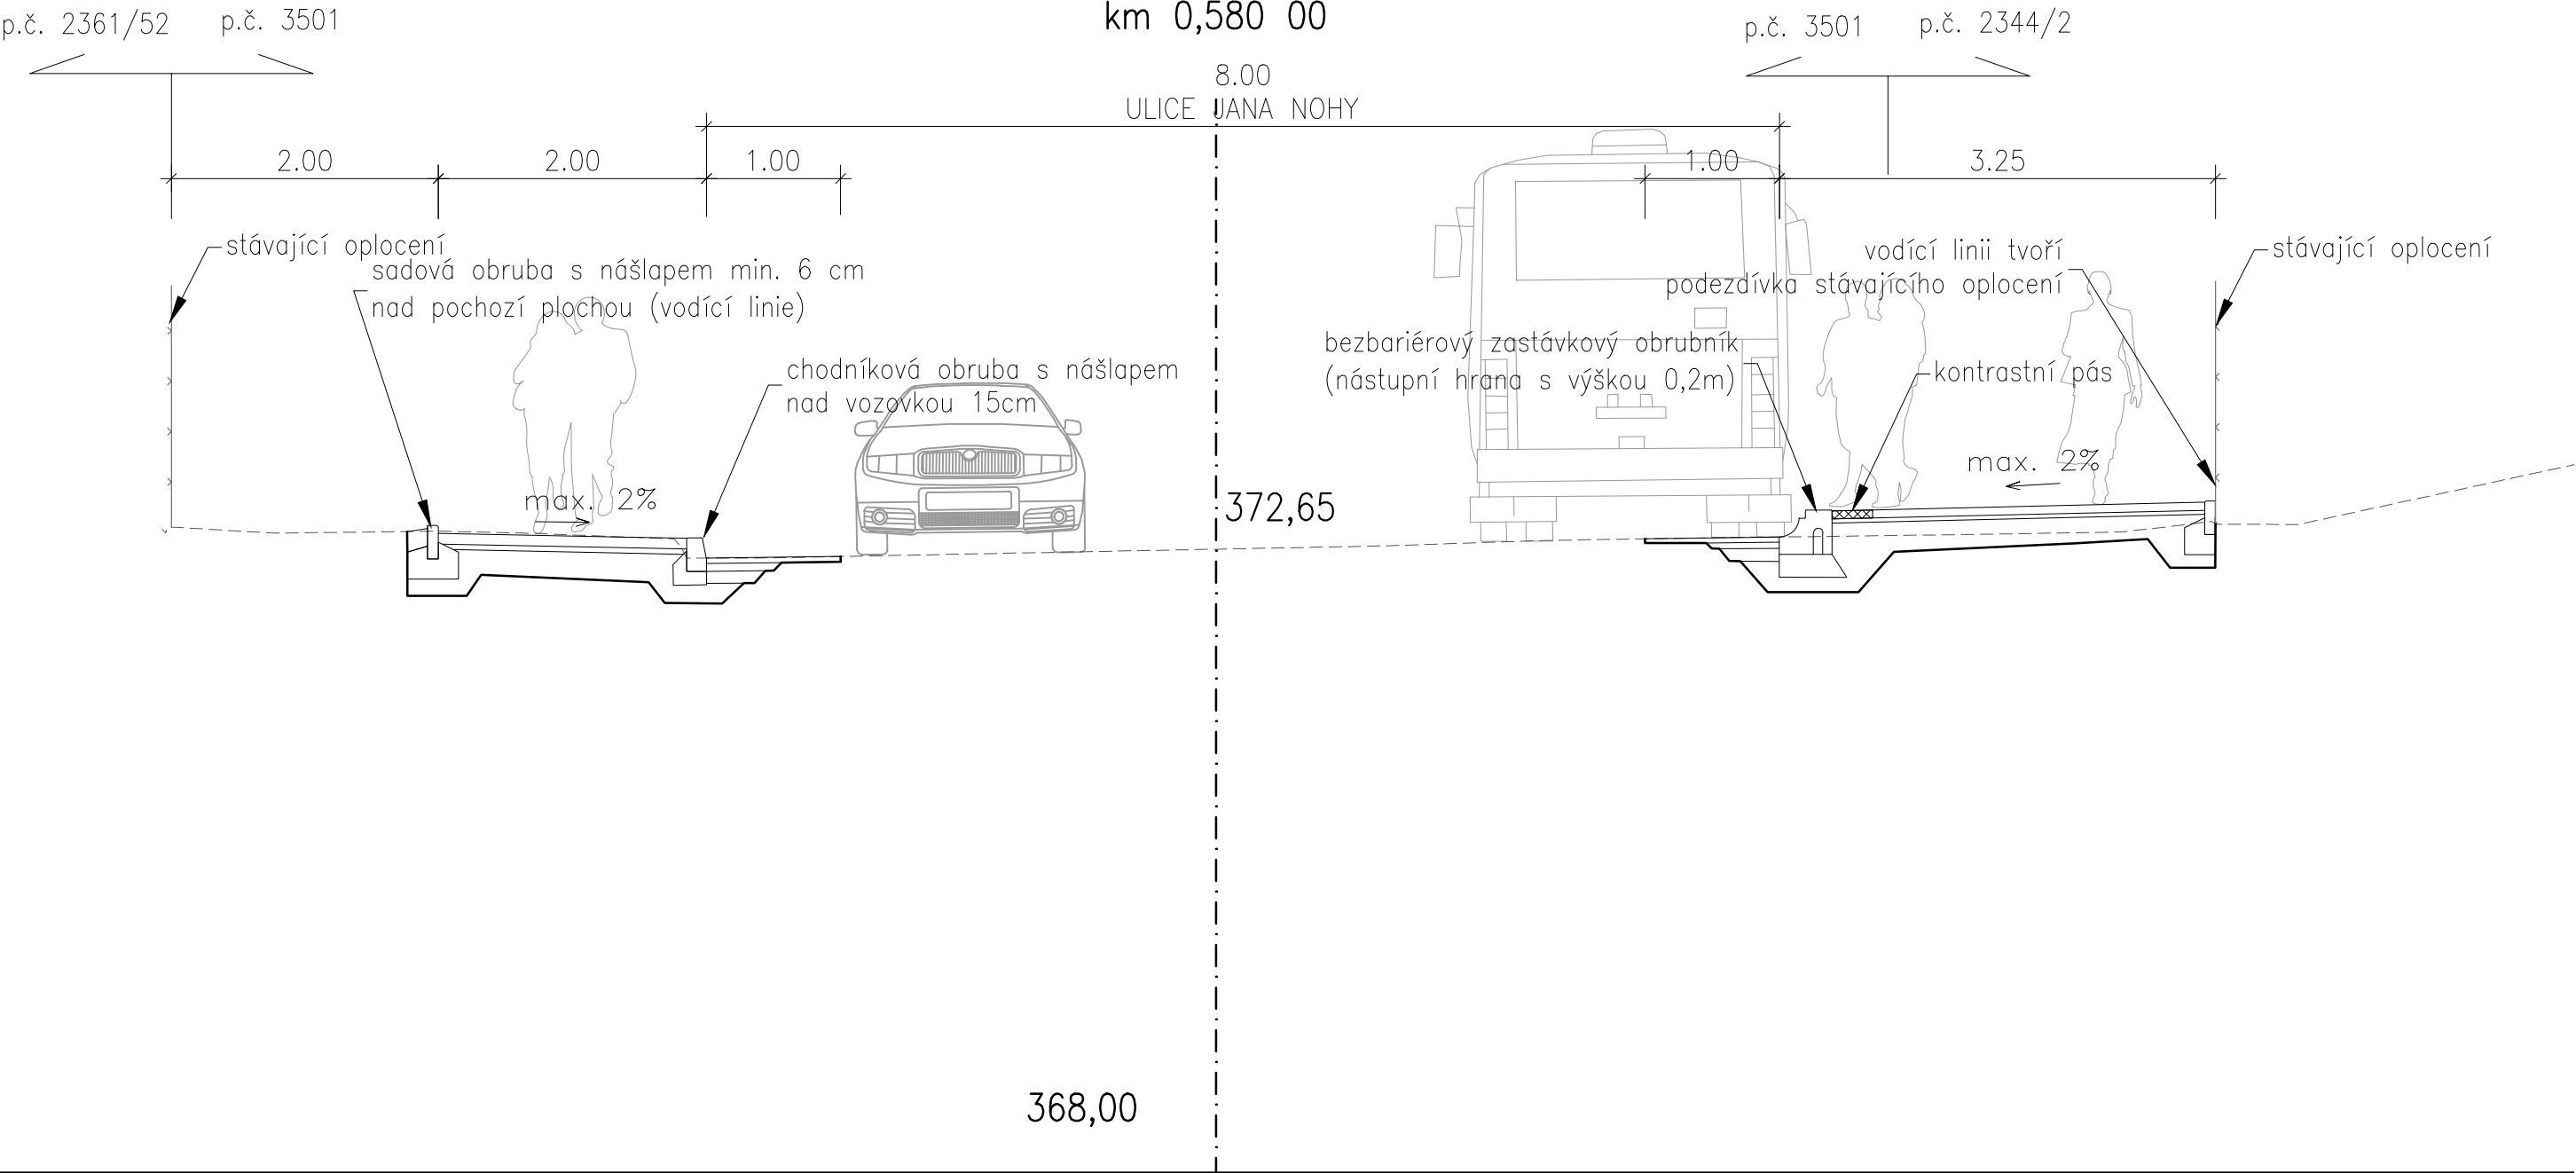

[illegible]

