

ÚPRAVA PŘÍČNÉ LINIE - SPODNÍ ČÁST ULICE - 5 KOSTEK

SKLADBA S1:

DL - přeskádána	120 mm	ČSN 73 6131-1,2,3	kamenná dlažba
L - upravit pláň	40 mm	ČSN EN 13285	ložní podkladní vrstva
		ČSN 73 6126-1	
MZK 0/32 GA	220 mm	ČSN EN 13285	mechanicky zpev. kamenivo
		ČSN 73 6126-1	
ŠDA 0/32 GE	200 mm	ČSN EN 13285	šterkodrt'
		ČSN 73 6126-1	

VÝPLŇ SPÁROVACÍ HMOTOU:


- spárovací směs frakce 4-8 + 0-8mm
- zaprašování frakcí 0-4mm
- doplňování směsí frakce 4-8 + 0-8mm

DLAŽBA OSAZENA:

- DO BETONOVÉHO LOŽE C20/25n-XF3 + PODLITO CEMENTOVÝM PAČOKEM (CEMENTOVÉ MLÉKO)
- DO KAMENIVA ZPEVNĚNÉHO CEMENTEM (KSC I)

POSTUP:

- SROVNAT PLÁŇ + VYMĚŘIT PLOCHU PRO LOŽE
- OSADIT ODVODNĚNÍ
- REALIZACE LOŽE Z KSC I
- REALIZACE HORNÍHO LOŽE - "BETONOVÉHO HROBEČKU"
- DLAŽDICE POSTUPNĚ VTlačOVÁNY DO BETONOVÉHO "HROBEČKU"
- DLAŽDICE VYJMOUT A DO VTlačENÝCH MEZER NALÍT CEMENTOVÉ MLÉKO
- UROVNAT SPÁRU
- DLAŽDICE VLOŽIT DO UPRAVENÉHO LOŽE
- SPÁRA SE ZESPODA PLNÍ SMĚSÍ CEMENTU, JAK JE DLAŽDICE VTlačOVÁNA DO "HROBEČKU"
- SPÁRU NAPLNIT CCA DO 2/3 AŽ 3/4, ZBYTEK DOPLNIT SPÁROVACÍ HMOTOU
- SPÁROVACÍ HMOTA = SMĚS FRAKCE 2-5MM A 4-8MM, MINIMÁLNĚ ZASPÁROVAT NA 3X, VŽDY PROLÍT VODOU A ZNOVU ZASPÁROVAT, DOKUD SE SPÁRA NEZAKALÍ, 3X ZA 1/2 ROKU ZNOVU ZASPÁROVAT
- DLAŽBU TAKTO UDRŽOVAT MINIMÁLNĚ PO DOBU 2 LET.

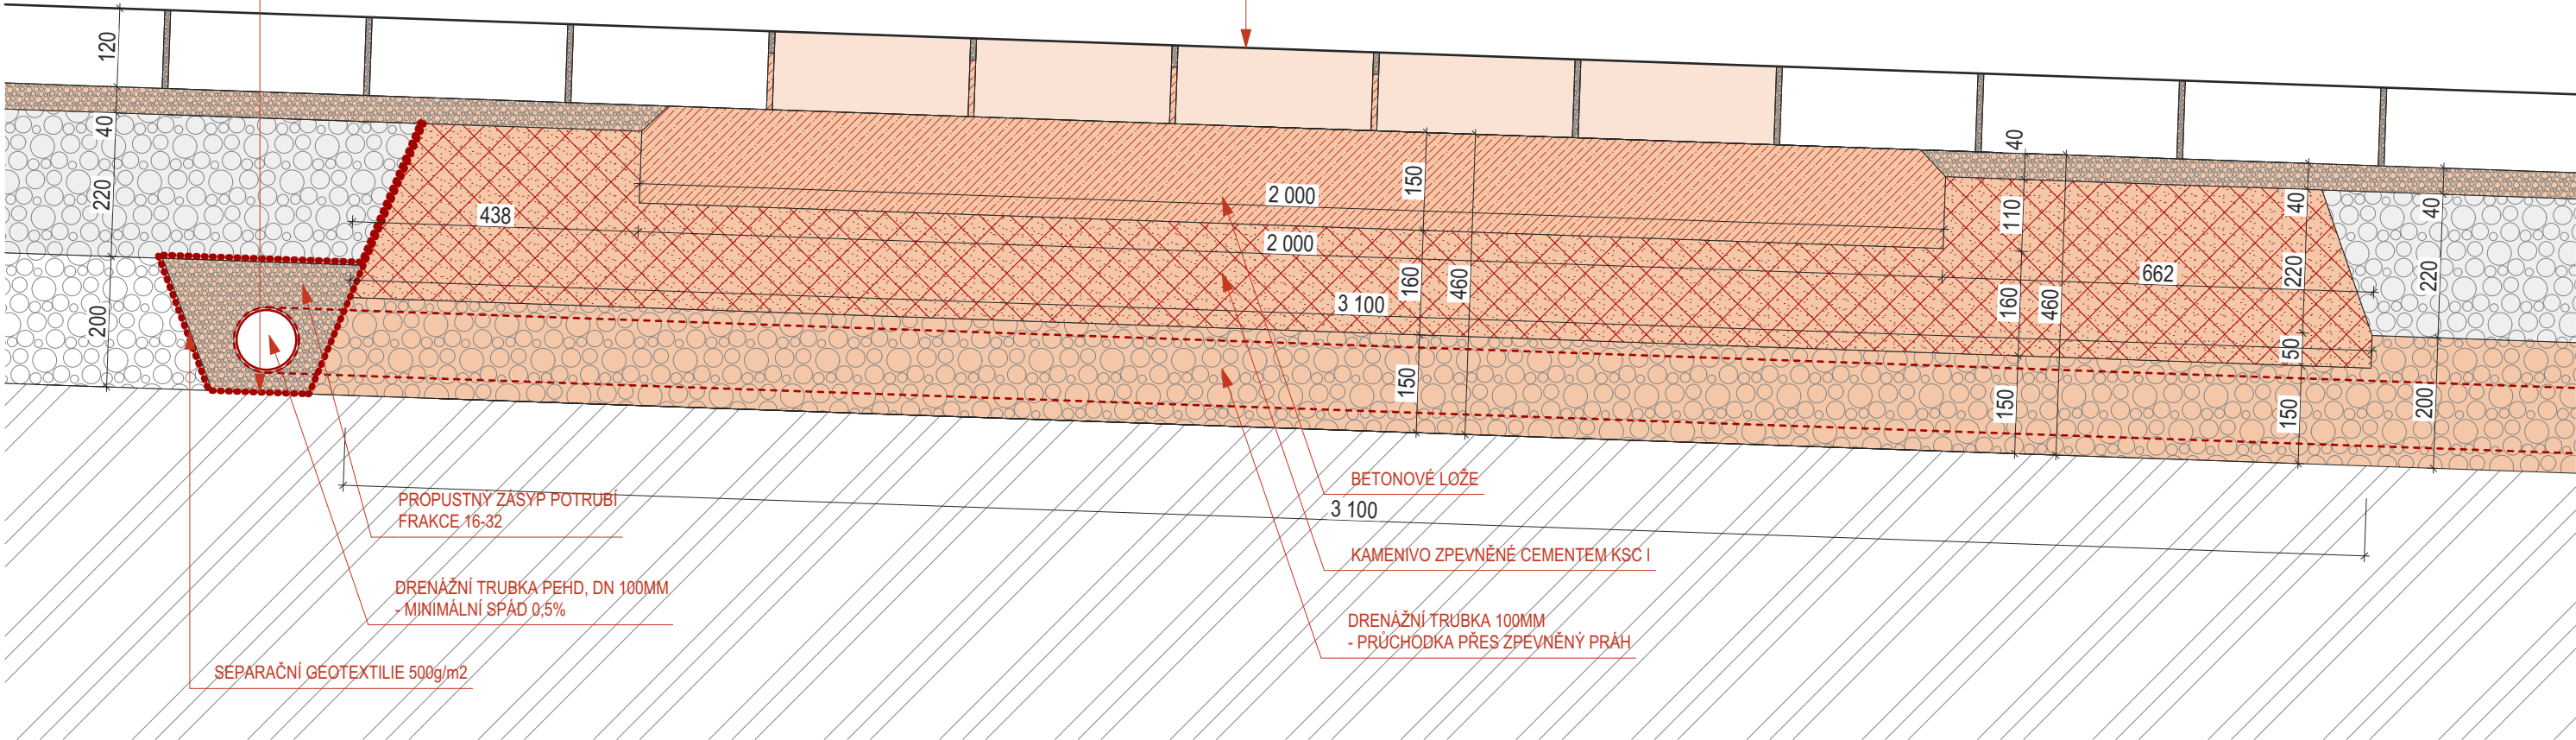

POZNÁMKA - POSTUP OPRAVY

POSTUP:

- SROVNAT PLÁŇ + VYMĚŘIT PLOCHU PRO LOŽE
- OSADIT ODVODNĚNÍ
- REALIZACE LOŽE Z KSC
- REALIZACE HORNÍHO LOŽE - "BETONOVÉHO HROBEČKU"
- DLAŽDICE POSTUPNĚ VTlačOVÁNY DO BETONOVÉHO "HROBEČKU"
- DLAŽDICE VYJMOUT A DO VTlačENÝCH MEZER NALÍT CEMENTOVÉ MLÉKO
- UROVNAT SPÁRU
- DLAŽDICE VLOŽIT DO UPRAVENÉHO LOŽE
- SPÁRA SE ZESPODA PLNÍ SMĚSÍ CEMENTU, JAK JE DLAŽDICE VTlačOVÁNA DO "HROBEČKU"
- SPÁRU NAPLNIT CCA DO 2/3 AŽ 3/4, ZBYTEK DOPLNIT SPÁROVACÍ HMOTOU
- SPÁROVACÍ HMOTA = SMĚS FRAKCE 2-5MM A 4-8MM, MINIMÁLNĚ ZASPÁROVAT NA 3X

SPÁROVACÍ HMOTA:

- SMĚS FRAKCE 2-5 + 4-8mm
- MINIMÁLNĚ ZASPÁROVAT NA 3X, VŽDY PROLÍT VODOU A ZNOVU ZASPÁROVAT, DOKUD SE SPÁRA NEZAKALÍ, 3X ZA 1/2 ROKU ZNOVU ZASPÁROVAT
- DLAŽBU TAKTO UDRŽOVAT MINIMÁLNĚ PO DOBU 2 LET.

D.02 DETAIL 02 - 5 ŘÁDKŮ

PROJEKTANT:	JVA ARCHITEKTI S.R.O. Praha: LUCEMBURSKÁ 1568/45, 130 00, PRAHA 3, e-mail: vanecek@ateliervas.cz
AUTOŘI:	Ing. Jan Vaněček
INVESTOR:	Město Benešov, Masarykovo náměstí 100, 256 01 Benešov



FÁZE:

DSPS

DATUM:

11.07.2021

RVS - XXX.XXX

TENTO VÝKRES JE DLE AUTORSKÉHO ZÁKONA MAJETKEM ING. JANA VANĚČKA. JEHO KOPIOVÁNÍ A ROZŠÍŘOVÁNÍ JE MOŽNÉ POUZE SE SOUHLASEM AUTORA PROJEKTU