


System odkouření M 1:25

Provoz kotle je nezávislý na vzduchu v místnosti (provedení C)

Provedení odvodu spalin a přívodu vzduchu:
 Přívod spalovacího vzduchu a odvod spalin svislým koncentrickým vedením Ø60/100 mm přes střechu

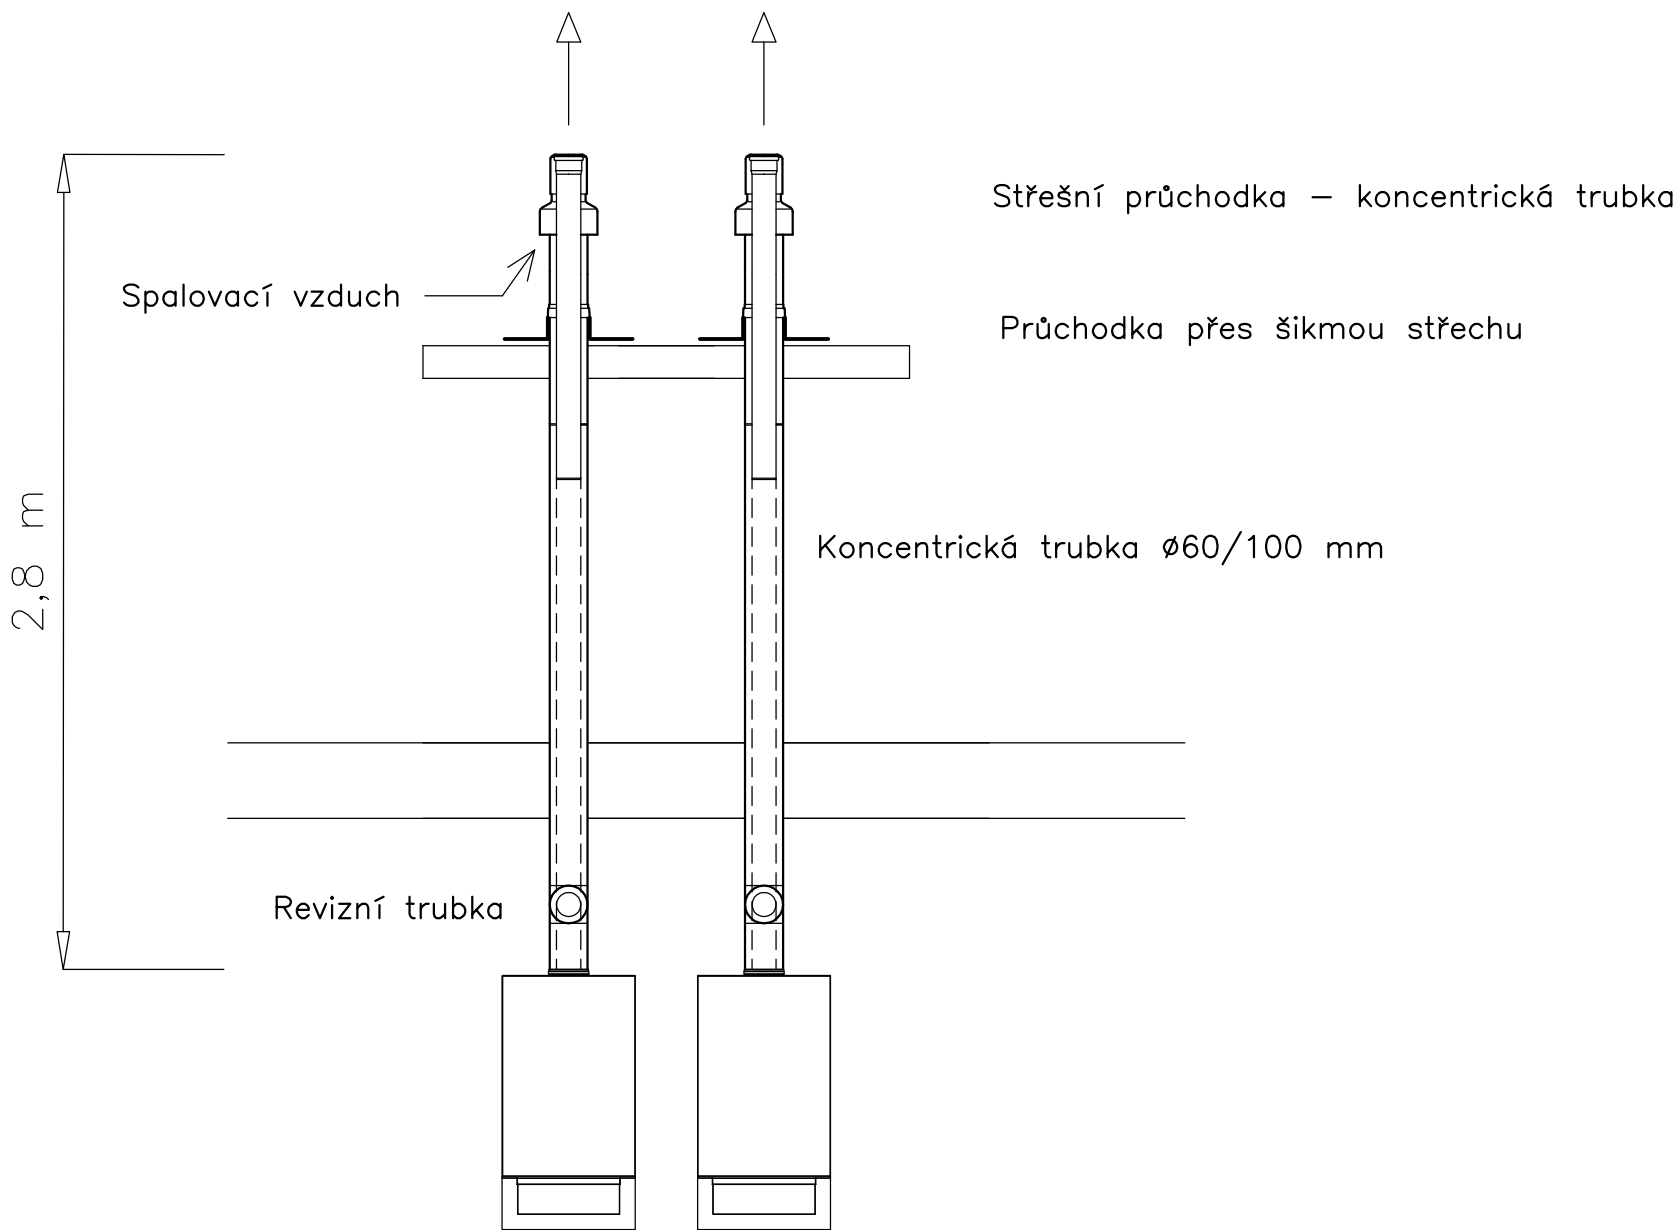

Zodpovědný projektant : Ing.Polanecký Vladislav		ing.Polanecký Vladislav Projektová činnost VYTÁPĚNÍ–PLYN Nádražní 2040, 256 01 Benešov	
Název akce: Rekonstrukce vytápění Bytový dům, Křížíkova č.p.405, Benešov		Datum: 5/2021	Č.zak.: 1621
Investor: Město Benešov, Masarykovo náměstí 100, 256 01 Benešov		Měřítko: 1:50	Číslo paré:
Část dokumentace: VYTÁPĚNÍ		Číslo výkresu: 7	
Obsah: Odvod spalin			