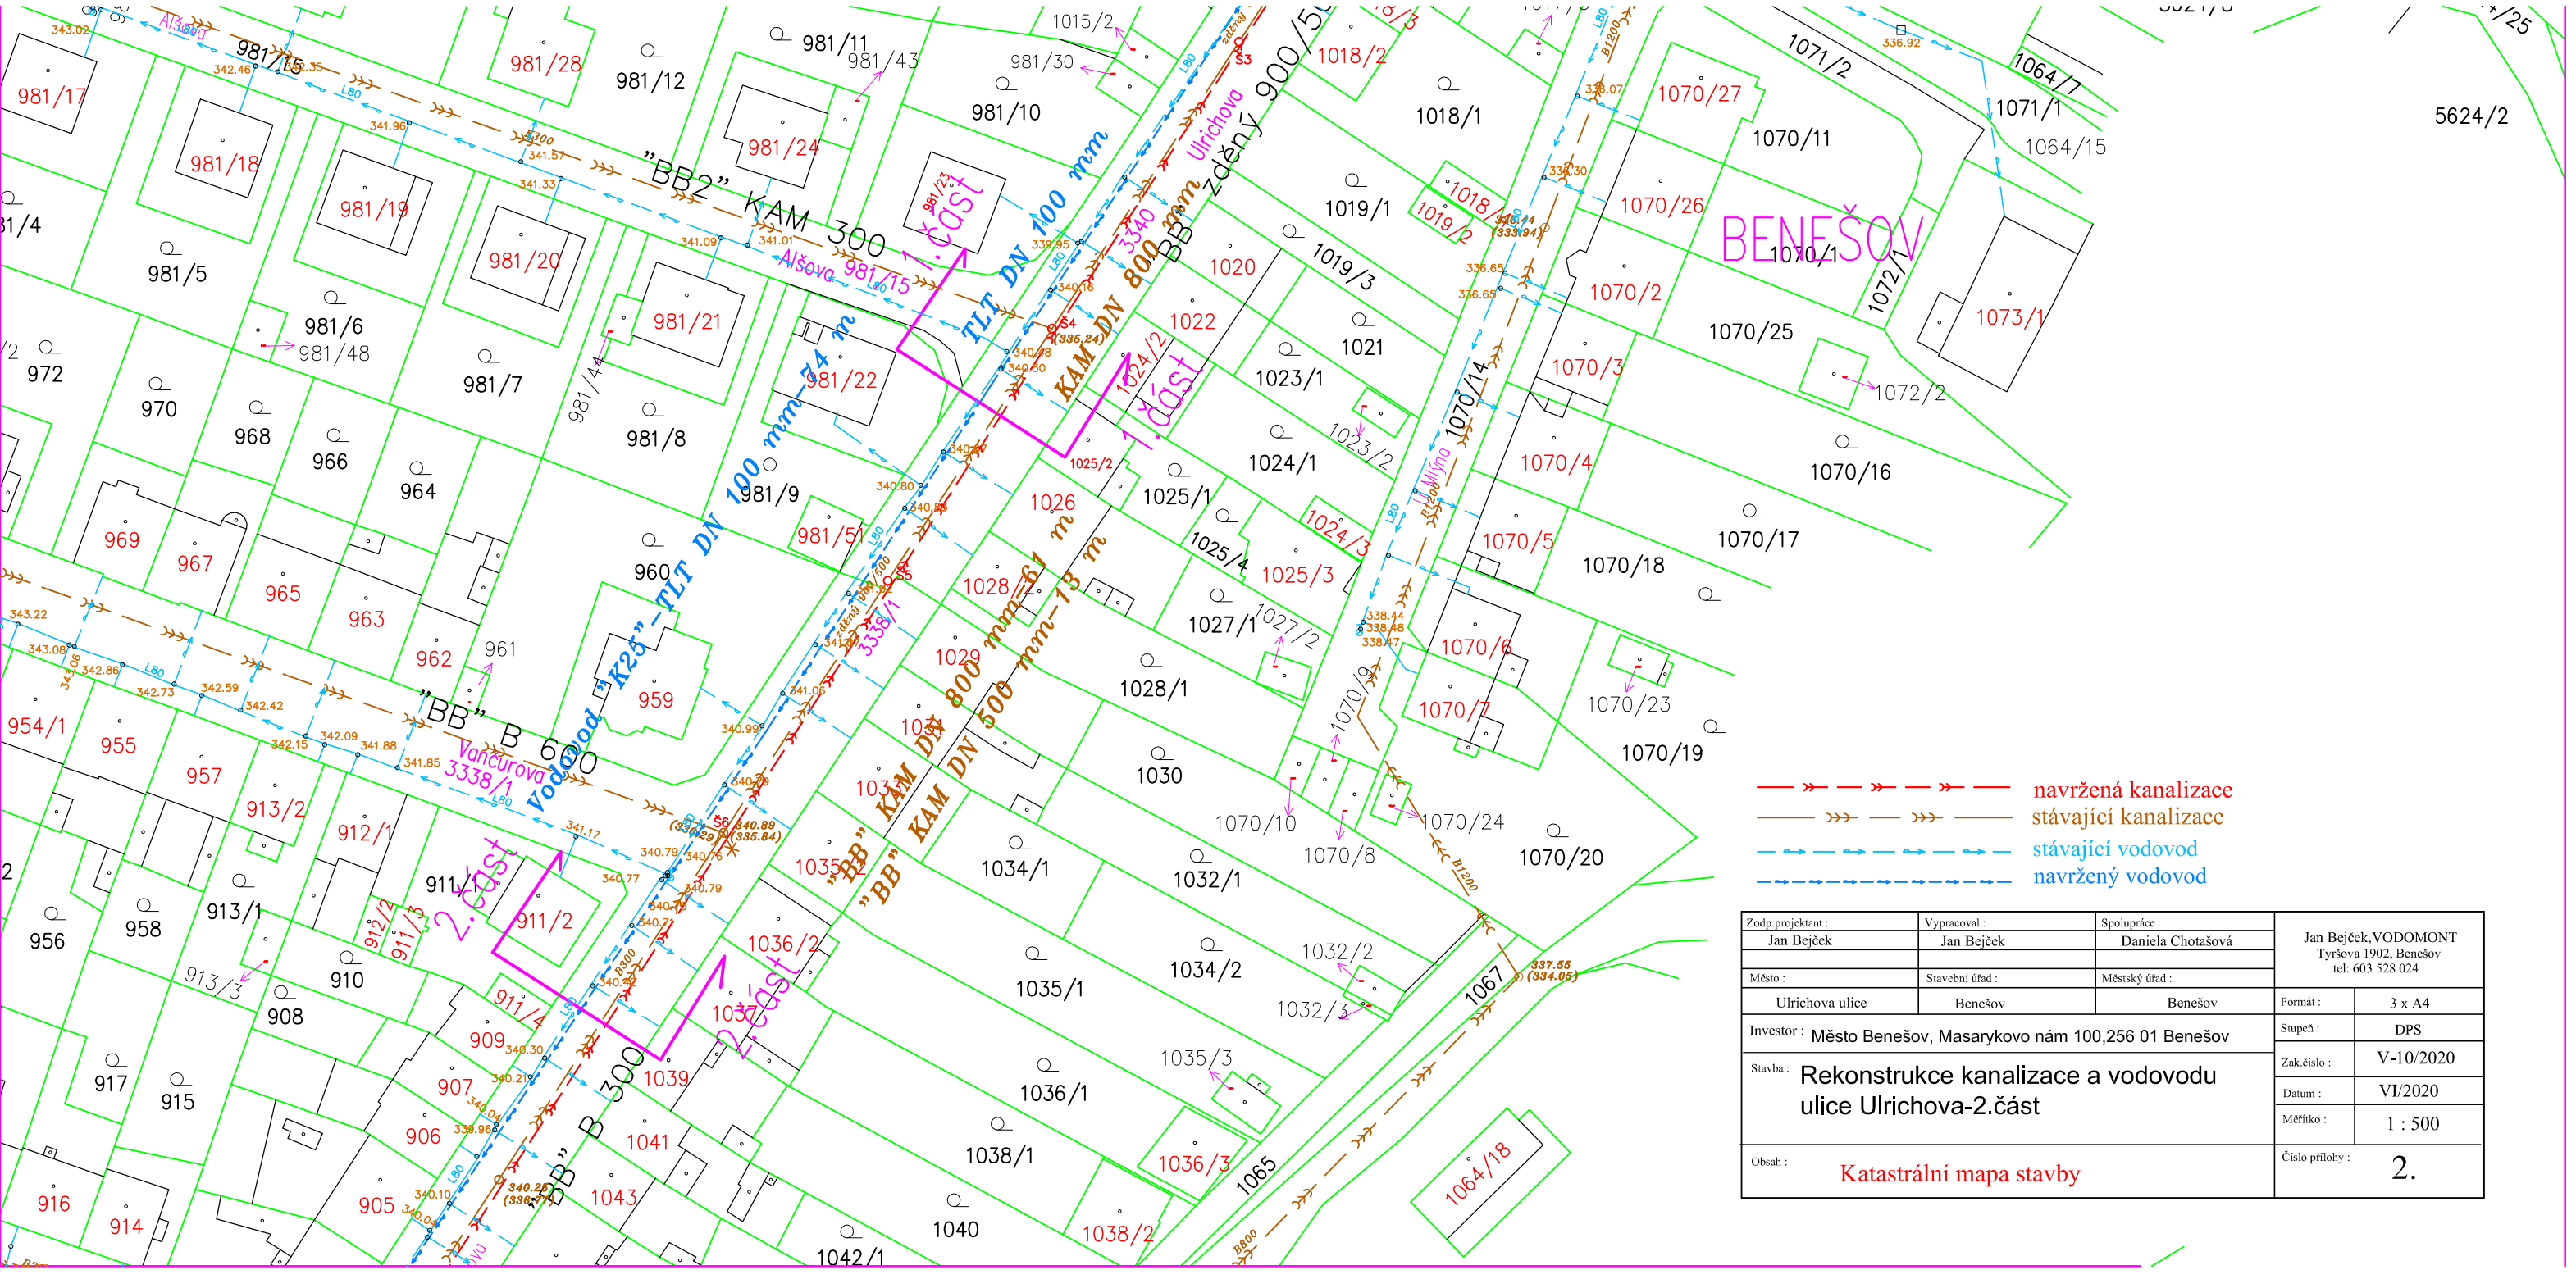

Zodp.projektant : Jan Bejček	Vypracoval : Jan Bejček	Spolupráce : Daniela Chotašová	Jan Bejček,VODOMONT Tyršova 1902, Benešov tel: 603 528 024
Město : Ulrichova ulice	Stavební úřad : Benešov	Městský úřad : Benešov	
Investor : Město Benešov, Masarykovo nám 100,256 01 Benešov			Formát : 3 x A4 Stupeň : DPS
Stavba : Rekonstrukce kanalizace a vodovodu ulice Ulrichova-2.část			Zak.číslo : V-10/2020 Datum : VI/2020 Měřítko : 1 : 500
Obsah : Katastrální mapa stavby			Číslo přílohy : 2.