



POHLED OD JIHU

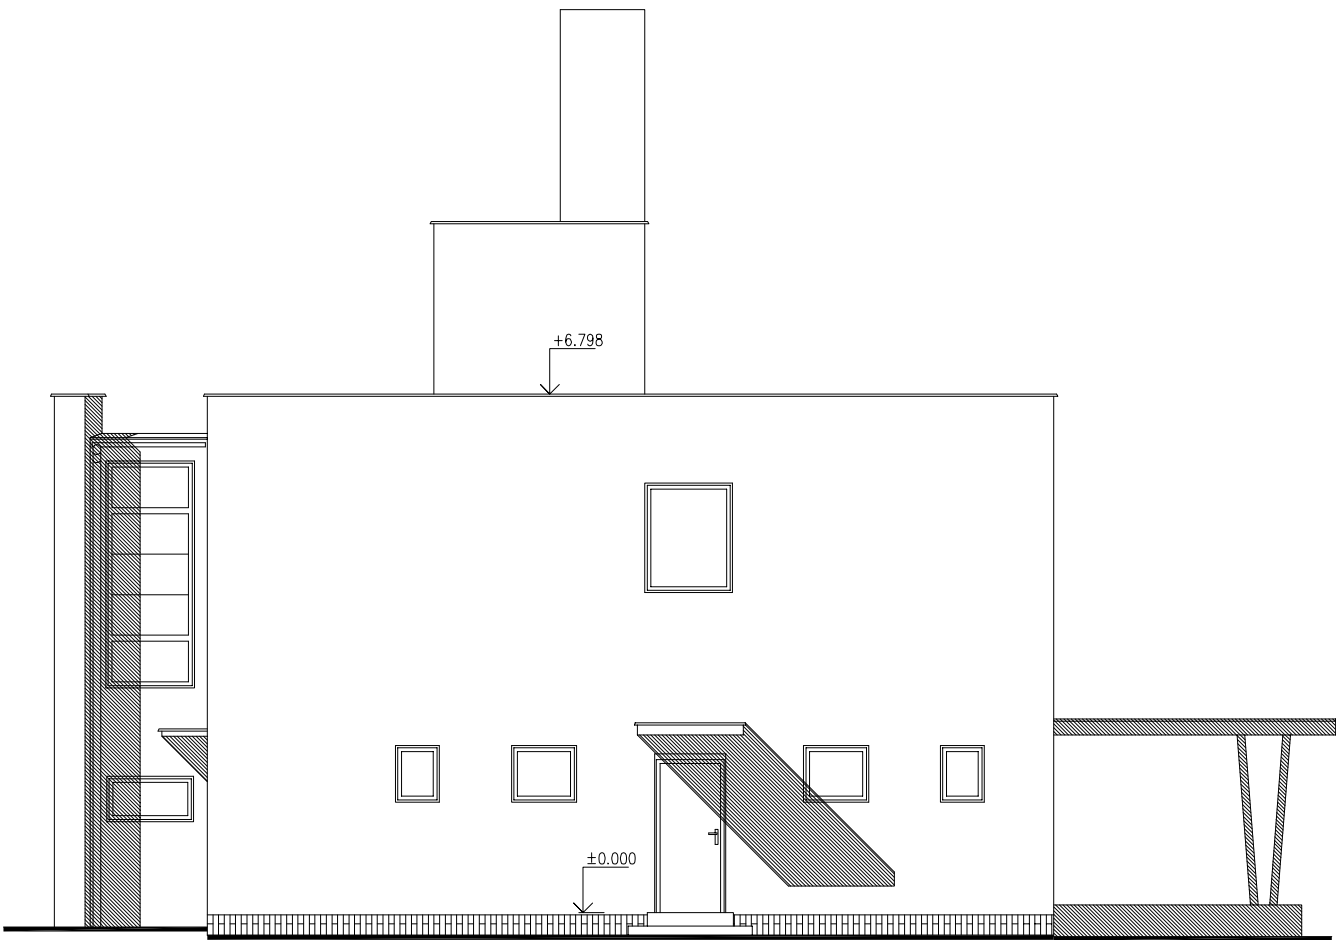

POHLED OD SEVERU

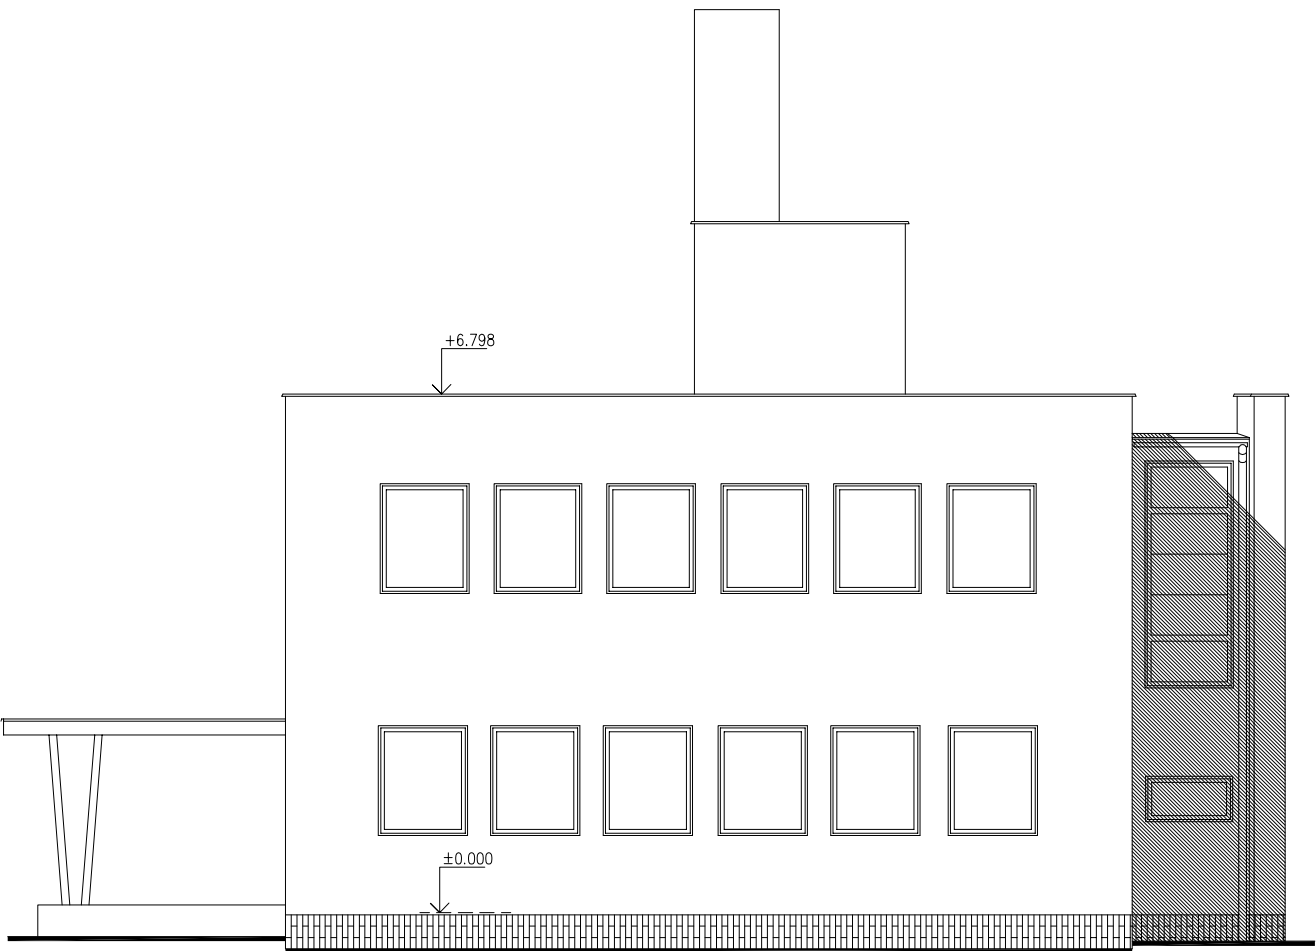

HLAVNÍ INŽENÝR PROJEKTU	VYPRACOVAL Jakub Veleba	OKRES Benešov MĚSTSKÝ ÚŘAD Benešov	JAKUB VELEBA WWW.PROJEKCEVELEBA.CZ 737 448904	
STAVEBNÍK Město Benešov, Masarykovo náměstí 100, 25601 Benešov			DATUM 11/2021	FORMÁT 2 x A4
NÁZEV AKCE ODSTRANĚNÍ OBJEKTU ČP. 1324, DUKELSKÁ UL., BENEŠOV PČ. 255/2 V K.Ú. BENEŠOV U PRAHY			STUPEŇ DOKUMENTACE Dokumentace bouracích prací, obsah dokumentace dle Vyhl. 499/2006 Sb., změna 405/2017 Sb.	
ČÁST D. DOKUMENTACE OBJEKTŮ A TECHNICKÝCH ZAŘÍZENÍ b) VÝKRESOVÁ ČÁST			MĚŘÍTKO 1 : 100	ČÍSLO PÁŘE 9
OBSAH POHLED OD JIHU, POHLED OD SEVERU				