


Schéma rozvodu veřejného osvětlení

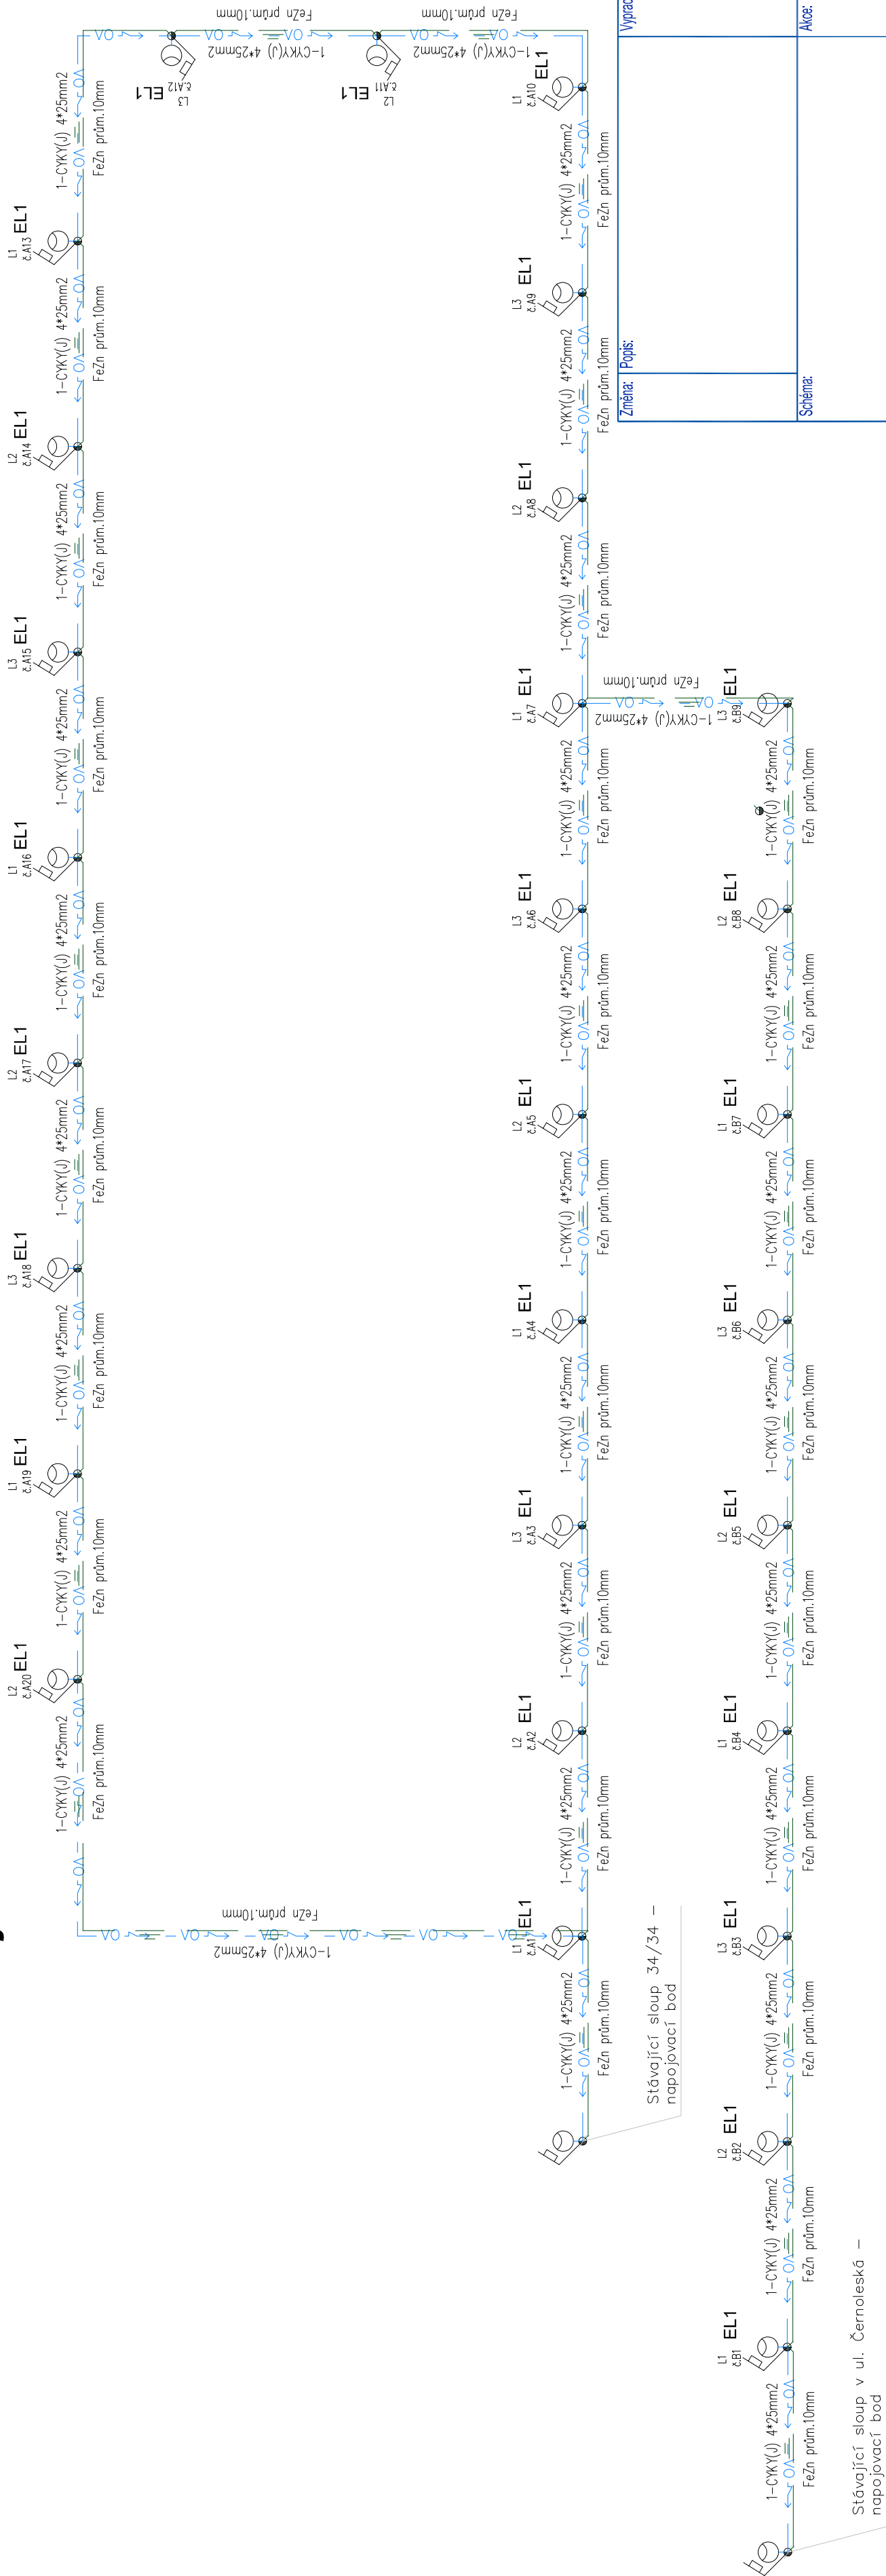

Poznámka:

Zatřídění komunikace dle ČSN CEN/TR 13201-1 P4
Minimální osvětlenost komunikace dle ČSN EN 13201-2 1.03 lx

LEGENDA

EL1

 V_{AC}

RECH

REC

REC

— NOVÉ KABELOVÉ VEDENÍ VO 1-CYKY(J) 4*25mm² (STÁVAJÍCÍ KABELOVÉ VEDENÍ BUDE ODSTRANĚNO)
— UZEMNĚNÍ ROZVODU VO Fežn prům. 10mm

POZNÁMKA

OCHRANA PŘED NEBEZPEČNÝM ÚRAZEM ELEKTRICKÝM POUDEM PROVEDENA V SOULADU S ČSN 33 2000-4-41 ed.3 SAMOČINNÝM OPOJENÍM OD ZDROJE POMOCÍ OCHRANNÝCH VODIČŮ
ŽIVLY V SOULADU S ČSN 33 2000-1 ed.2 A ČSN 33 2000-5-51 ed.3 PROSTORY NEBEZPEČNÉ JEDNOTLIVÉ SLOUPY VO UŽENÍMÝCH STROUČNÝM ZEMNÍČNÍM DRÁT FeZn prům. 10mm

Znění: Popis:	Výpracoval:	Datum:	Autorizační razítko:	Paré:
Složení:	Akce:			
	<p>Objednatel / Investor: Město Benešov Masarykovo náměstí 100 256 01 Benešov tel.: +420 317 754 111 mail: epodatelna@benesov-city.cz www: benesov-city.cz</p> <p>Generální projektant: DOPAS s.r.o. Kupelkova 124/42 130 00 Praha 3 - Žitkov tel.: +420 602 365 466 mail: info@dopas.net</p> <p>2017_1019</p> <p>Vedení projektu: Ing. Viliem Minařík <i>Wm</i> Hlavní inženýr projektu: Ing. Václav Juppá <i>Dopas</i></p> <p>Datum: 11/2019 11/2019</p> <p>Průběh: Zdeněk Vácha Dražďovská 23 405 02 Dačice 16 tel.: +420 412 513 282 mail: vacha.zdenek@iol.cz</p> <p>zak. číslo:</p> <p>Zpovědný projektant: Zdeněk Vácha Kontrola: Zdeněk Vácha Vypracoval: Zdeněk Vácha</p> <p>Datum: 11/2019 11/2019 11/2019</p> <p>Měřítka:</p>			
Superní PD:	DUS	Část / profese: C	Slavební objekt: 104.1 Veřejné osvětlení kolem In line stezky a cyklostezky	Formát: 3 x A4
Podpis:	Dokumentace pro územní souhlas	Slavební část	Wiskopis: Výškový systém Bvp	Č. výkresu: 5

ed. 3