


Charakteristické příčné řezy - osa 05C cyklostezka propojení hlavních tras 02C a 04C přes lávku 1:200

VĚTEV A a B

LEGENDA:

Zaměření v dané lokalitě bylo provedeno firmou ForTel s.r.o. Průběh inženýrských sítí byl poskytnut objednatelem z projektu DUR a do dokumentace byl převzat z PDF podkladů. Před zahájením prací je nutné, aby investor požádal majitele (provozovatele) jednotlivých inž. sítí o vytyčení v terénu, aby nedošlo k jejich poškození.

pozn. Terénní úpravy a svažování bude nutné řešit za účasti AD, TDI a investora přímo na stavbě, jelikož v průběhu zpracování projektové dokumentace dochází v řešeném území k terénním úpravám. Projekt je zpracován na obdržené zaměření.

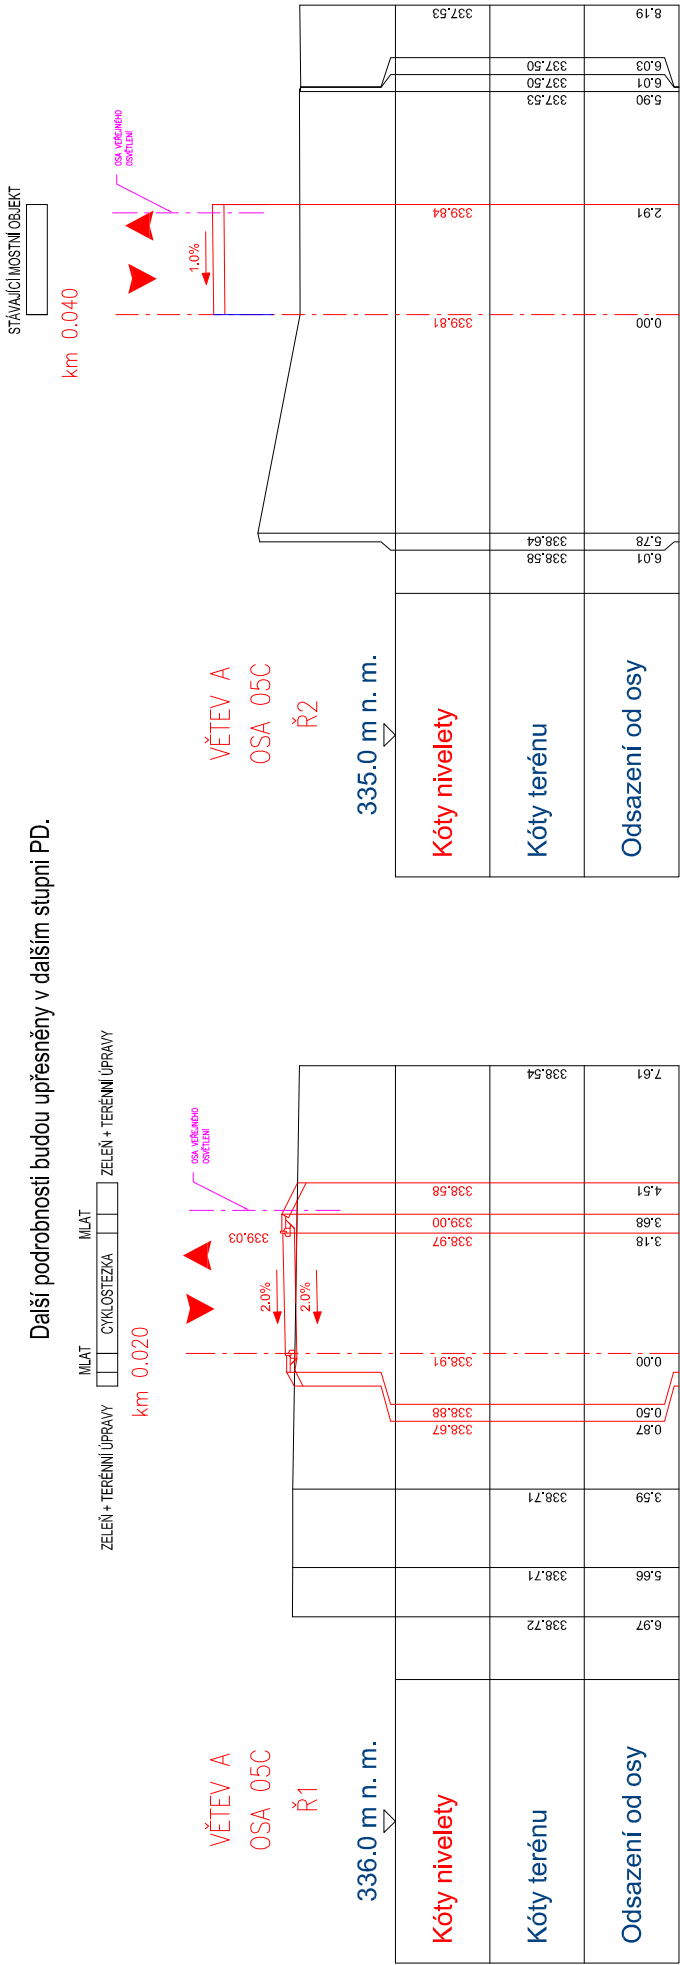

km 0.060

VĚTEV B
OSA 05C
Ř3

335.0 m n. m.

Kóty nivelety	Kóty terénu	Odsazení od osy
339.84	339.20	2.92
339.92	339.20	5.24
340.03	340.37	7.76
340.52	341.18	13.43
341.60	342.68	21.54
342.94	342.68	22.82

Změna: Popis: R01 Úprava PD dle požadavku objednatele	Vypracoval: Ing. V. Černý	Datum: 07/2019	Autorizační razítko:	Paré:
Schéma:	Akce: <div></div> <div>BENEŠOV, SPORTOVNÍ AREÁL SLADOVKA - SO 104</div>			
Super PD: Dokumentace pro stavební povolení a zadání stavby	<div><div><div>Objednatel / investor: Město Benešov Másmýkovo náměstí 100 256 01 Benešov tel.: +420 317 754 111 mail: epodatelha@benesov-city.cz www: benesov-city.cz</div><div></div></div><div>Generální projektant: DOPAS s.r.o. Kubelkova 1224/42 130 00 Praha 3 - Žitkov tel.: +420 602 365 486 mail: info@dopas.net zak.číslo: 2017_1019</div><div>Vedení projektu: Ing. Vítěm Minařík <i>Minarik</i> Datum: 09/2018 Hlavní inženýr projektu: Ing. Václav Juppa <i>Juppa</i> Datum: 09/2018</div><div>Projese: DOPAS s.r.o. Kubelkova 1224/42 130 00 Praha 3 - Žitkov tel.: +420 602 365 486 mail: info@dopas.net zak.číslo: 2017_1019</div><div>Zodpovědný projektant: Ing. Vítěm Minařík <i>Minarik</i> Datum: 09/2018 Kontroloval: Ing. Václav Juppa <i>Juppa</i> Datum: 09/2018 Vypracoval: Ing. Vladimír Černý <i>Černý</i> Datum: 09/2018</div><div>Měřítko: Charakteristické příčné řezy - osa 05C cyklostezka propojení hlavních tras 02C a 04C přes lávku Měřítko: 1:200</div></div>			
Podrobnost: Souřadnicový systém S-JTSK	Část / profese: C	Stavební část 104	Formát: 3 x A4	č. výkresu: 5.5