


Podélný profil - osa 02C - cyklostezka pod atletickým stadionem

LEGENDA: Zaměření v dané lokalitě bylo provedeno firmou Fortel s.r.o. Průběh inženýrských sítí byl poskytnut objednatelům z projektu DÚR a do dokumentace byl převzat z PDF podkladů. Před zahájením prací je nutné, aby investor požádal majitele (provozovatele) jednotlivých inž. sítí o vytyčení v terénu, aby nedošlo k jejich poškození.

pozn. Terénní úpravy a svažování bude nutné řešit za účasti AD, TDI a investora přímo na stavbě, jelikož v průběhu zpracování projektové dokumentace dochází v řešeném území k terénním úpravám. Projekt je zpracován na obdržené zaměření.

Další podrobnosti budou upřesněny v dalším stupni PD.

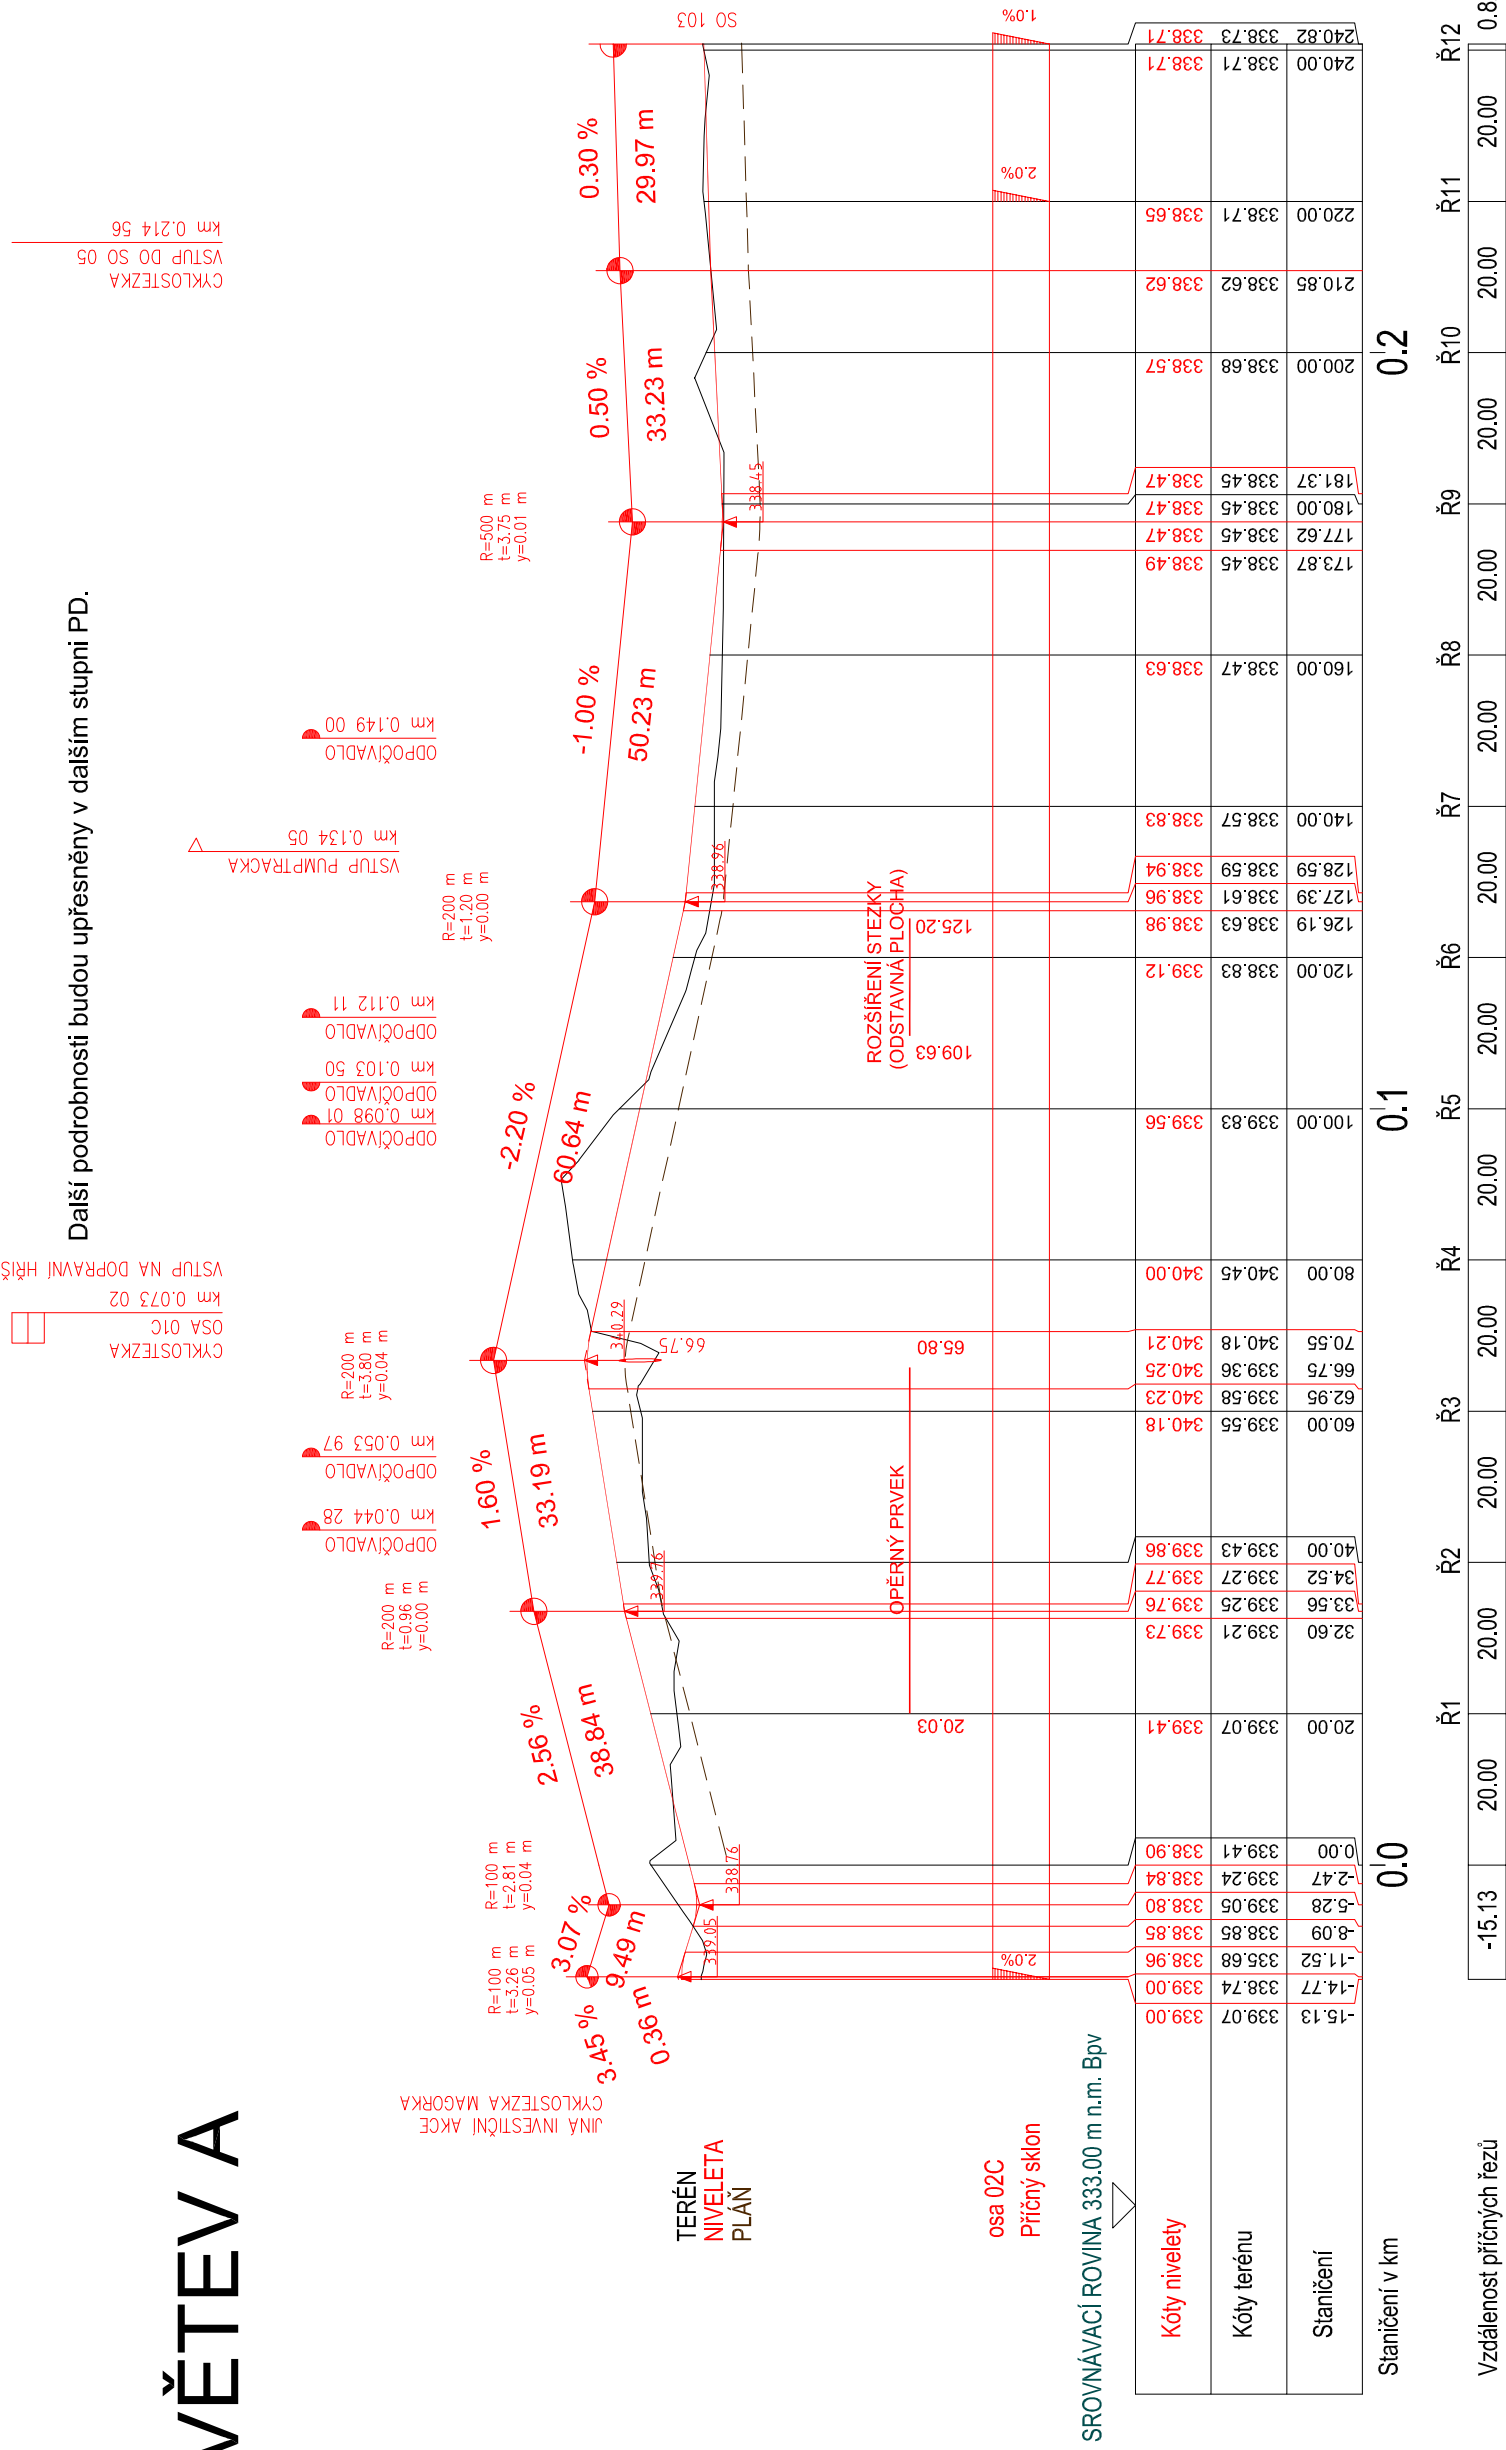

| | Kóty terénu | Kóty nivelety |
|--------|-------------|---------------|
| -15,13 | 339,07 | 339,00 |
| -14,77 | 338,74 | 339,00 |
| -11,52 | 338,68 | 339,96 |
| -8,09 | 338,85 | 338,85 |
| -5,28 | 339,05 | 338,80 |
| -2,47 | 339,24 | 338,84 |
| 0,00 | 339,41 | 338,90 |
| 20,00 | 339,07 | 339,41 |
| 32,60 | 339,21 | 339,73 |
| 33,56 | 339,25 | 339,76 |
| 34,52 | 339,27 | 339,77 |
| 40,00 | 339,43 | 339,86 |
| 60,00 | 339,55 | 340,18 |
| 66,75 | 339,36 | 340,25 |
| 70,55 | 340,18 | 340,21 |
| 80,00 | 340,45 | 340,00 |
| 100,00 | 339,83 | 339,56 |
| 120,00 | 338,83 | |
| 126,19 | 339,63 | 339,12 |
| 127,39 | 338,61 | 339,96 |
| 128,59 | 338,59 | 338,94 |
| 140,00 | 338,57 | 338,83 |
| 160,00 | 338,47 | 338,63 |
| 173,87 | 338,45 | |
| 177,62 | 338,45 | 338,49 |
| 180,00 | 338,45 | 338,47 |
| 181,37 | 338,45 | 338,47 |
| 200,00 | 338,68 | 338,57 |
| 210,85 | 338,62 | 338,62 |
| 220,00 | 338,71 | 338,65 |
| 240,00 | 338,71 | 338,71 |
| 240,82 | 338,73 | 338,71 |

SMĚROVÉ POMĚRY

PRÍMA 6.19 m

PRÍMA 24.22 m

PRÍMA 90.38 m

PRÍMA 99.36 m

-15.13

-8.94

-6.48

0.00

18.28

25.04

115.42

141.46

240.82